

ohne Ausrundung
km 0+000.000
h TS = 386.577 m

ohne Ausrundung
km 0+020.371
h TS = 383.942 m

ohne Ausrundung
km 0+022.371
h TS = 383.862 m

ohne Ausrundung
km 0+030.913
h TS = 383.725 m

ohne Ausrundung
km 0+084.215
h TS = 376.122 m


ohne Ausrundung
km 0+086.215
h TS = 376.042 m

ohne Ausrundung
km 0+092.754
h TS = 375.954 m

ohne Ausrundung
km 0+121.980
h TS = 371.900 m

ohne Ausrundung
km 0+122.990
h TS = 371.450 m

ohne Ausrundung
km 0+124.804
h TS = 371.377 m

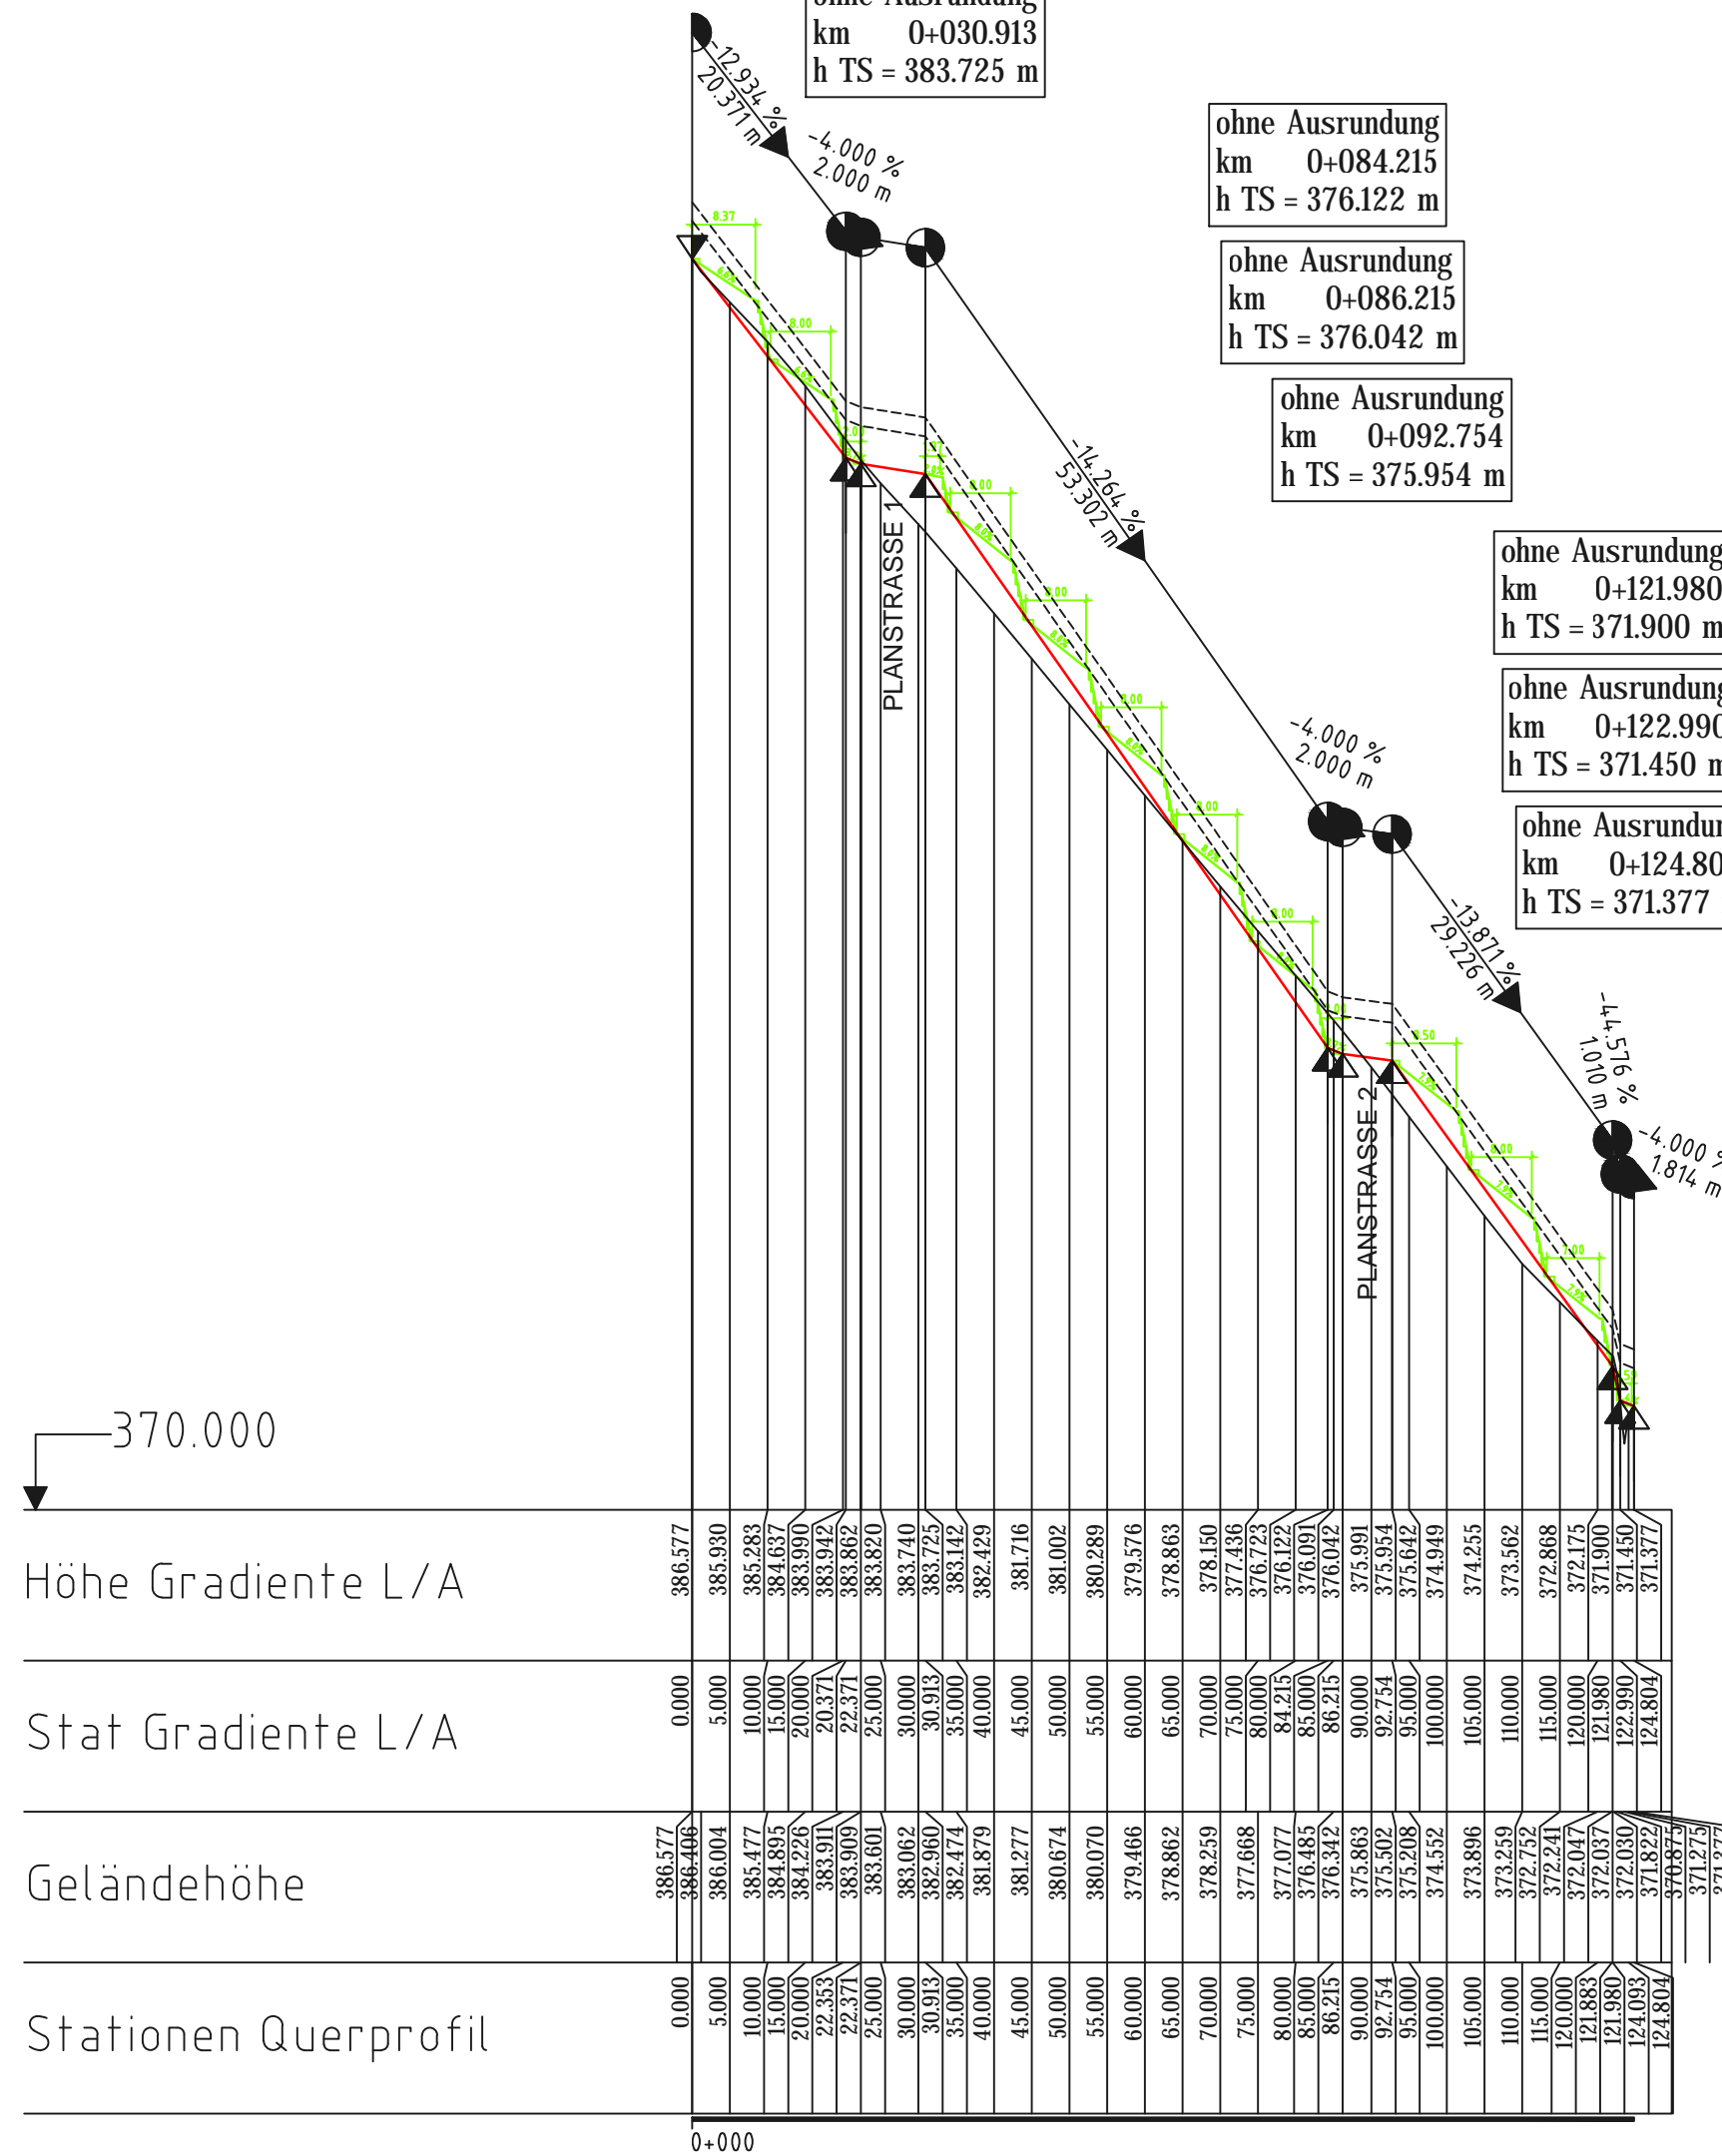

370.000

Höhe Gradiente L/A

Stat Gradiente L/A

Geländehöhe

Stationen Querprofil

Krümmung
Rechtskurve
Linkskurve

Querneigung
10 %/cm Zeichnung
Rand links -1
Rand rechts 1

0+000.000 0+022.353 0+086.215 0+121.883
R = ∞ | R = 22.353 = 8.560 | R = ∞ | R = 55.301 | R = ∞ | R = 53.900 | R = 129.129 = 202.701

0+000.000 0+021.000 0+084.500 0+124.804
q = 1.0% | q = -0.75% | q = 1.0% | q = 0.75% | q = 1.0% | q = -1.0% | q = -1.0% | q = -1.0%

- ENTWURFSPLANUNG -

c	.	.	.
b	.	.	.
a	Anpassungen Entwurf	25.11.21	fa
Index	Änderung	Datum	Name

Projekt:
GEMEINDE GLASHÜTTEN
ORTSTEIL SCHLOSSBORN
BAUGEBIET "AM SILBERBACH"

Benennung:	"GEHWEG"	Plan-Nr.	23
	LÄNGSSCHNITT - STRASSENBAU	Projekt-Nr.	GLH001
		CAD-Nr.	GLH001-E-S-01-29

igmbh BERATENDER INGENIEUR: Dipl.-Ing. ARMIN UHRIG (FH) und PARTNER Otto-Hahn-Strasse 3, 61137 Schöneck 1 Tel.: 06187/9560-0, Fax: 06187/9560-60, Email: mail@igmbh.de		Datenbank-Projekt:	.
		Modell:	.
		Blatt-Gr.	594x420

	Datum	Name	Maßstab	Auftraggeber:
gez.:	12.01.21	Ko.	1:1000	
geprüft:	12.01.21	<i>[Signature]</i>	100	