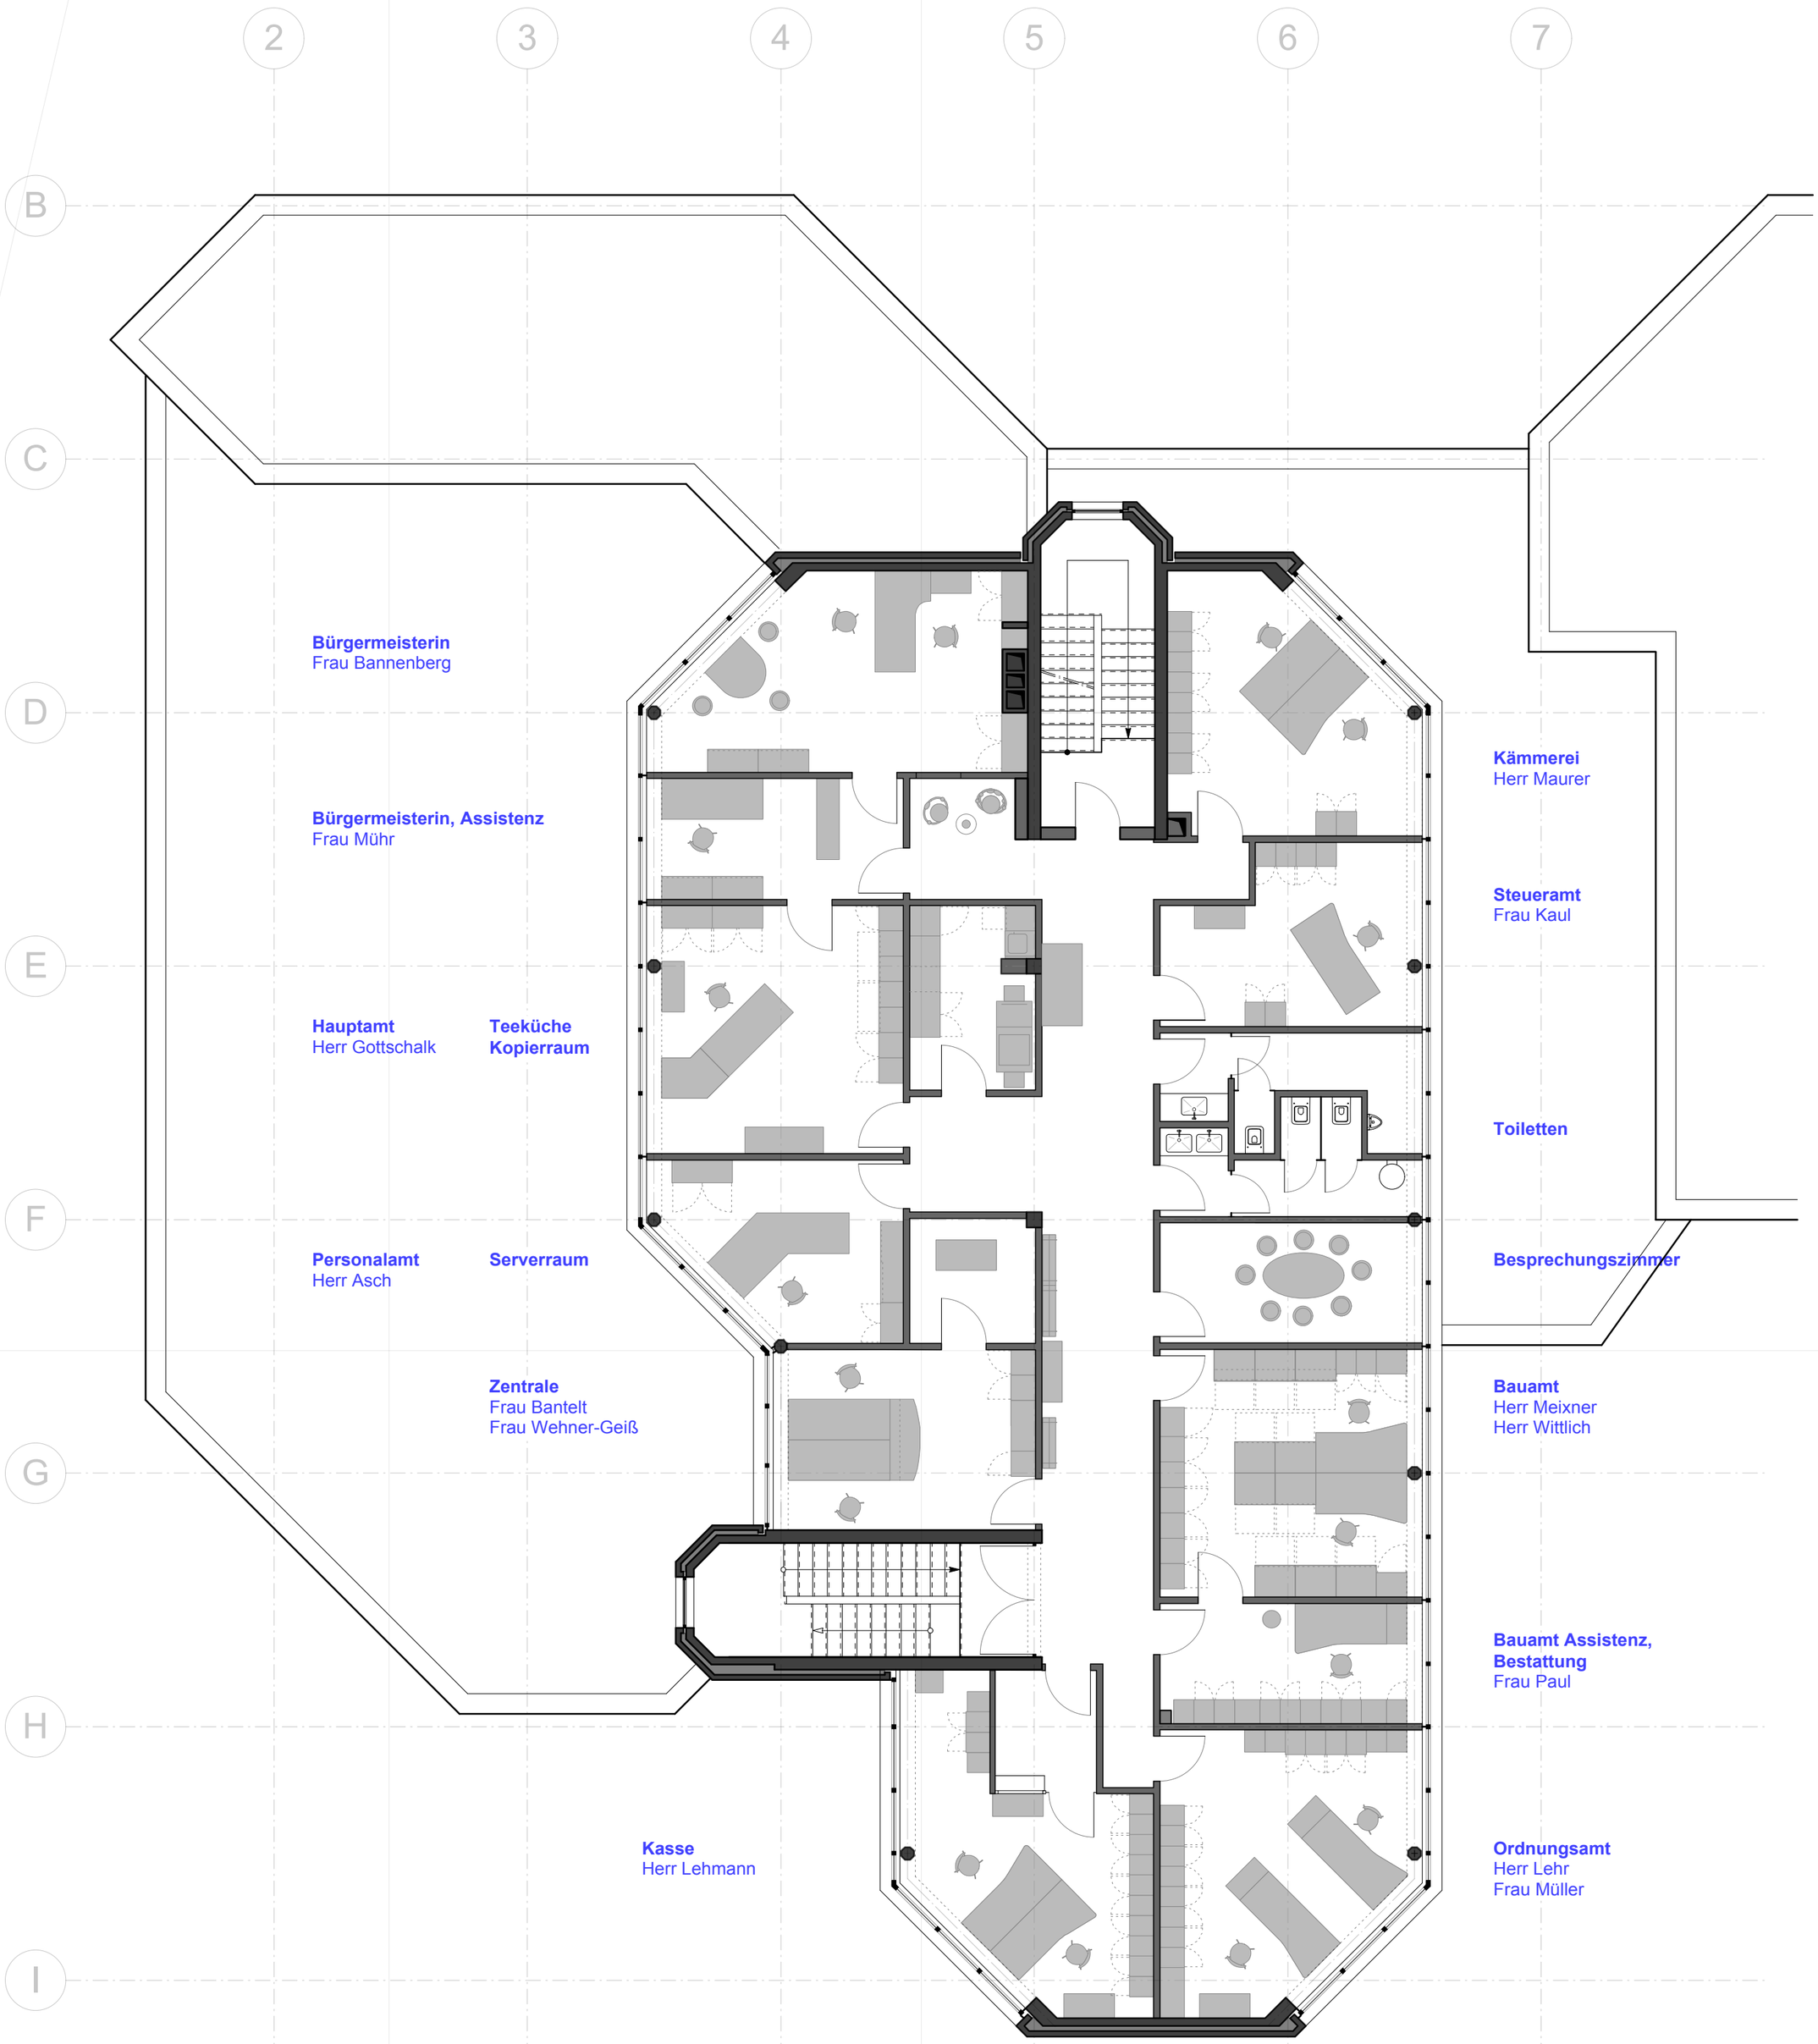

Index	Änderung, Ergänzung, Berichtigung	Datum

Projekt : **Anbau und Neugestaltung Bürgerhaus Glashütten**

Darstellung : **Bestand Obergeschoß (Sept. 2019; Verwaltung) mit Möblierung**

Maßstab : **org. 1:100**

Zeichner : **Richard Meixner, Architekt Bauamtsleitung**

Datum : **30.09.2019**

Gemeinde **Glashütten**
Glashütten | Schloßborn | Oberems