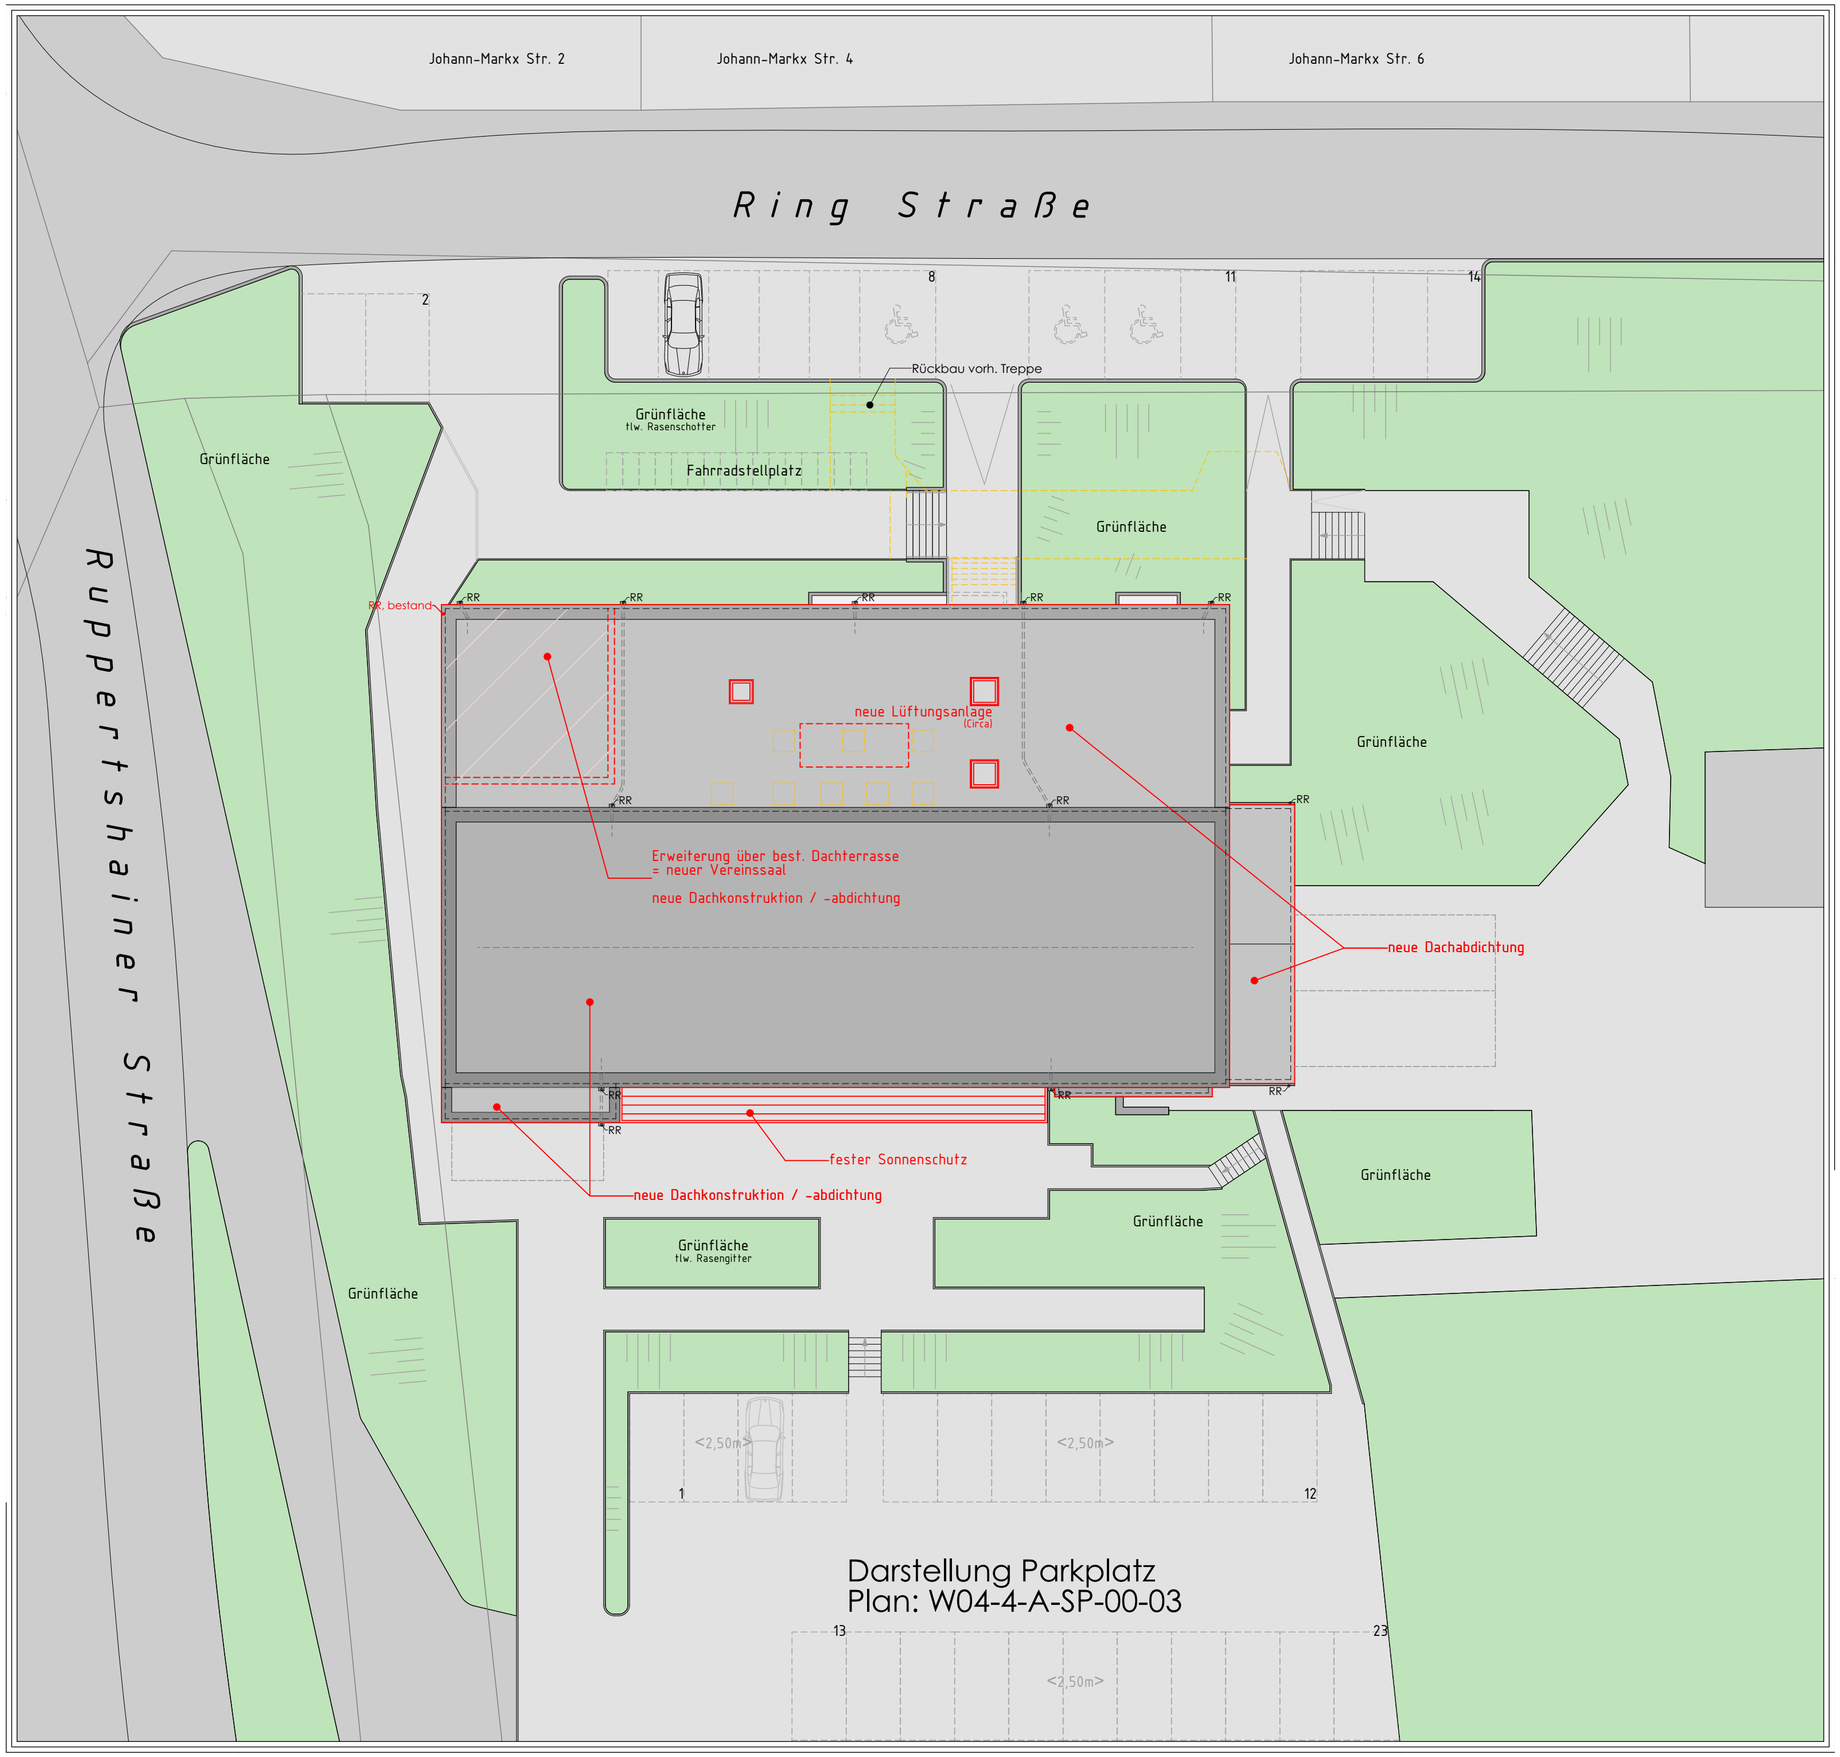

Legende:

	Neubau	Text rot	Neubau
	Abbruch	Text gelb	Abbruch
	Bestand	Text schwarz	Bestand

ÜBERSICHTSPLAN:

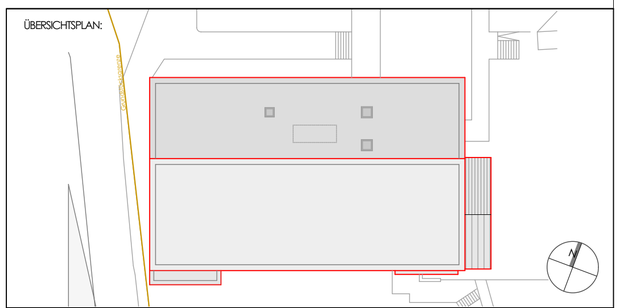

±0,00 = 399,00 üNN

BAUVORHABEN:

Umbau und Erweiterung der
Mehrzweckhalle Schlossborn
Ringstraße 32
61479 Glashütten Schlossborn

BAUHERR:

Gemeinde Glashütten
Gemeindeverwaltung, Bürgerhaus
Schloßborner Weg 2
61479 Glashütten

Ort, Datum Unterschrift

PLANUNG/ARCHITEKT:

GHP Architekten
Schling Vorsmann Weimann
Jean - Sauer - Weg 4 61440 Oberursel
Tel 06171 6277 - 50 www.ghp-architekten.de

Ort, Datum Unterschrift

PLANINHALT:

Grundriss

Freiflächen / Dachaufsicht

PLANNUMMER:

W04	4	A	GR	DA	00	-
PROJEKTKENNUNG	PLAN-PHASE	Gewerk	PLAN-ART	Ebene	Plannummer	INDEX

MASSSTAB:	BLATTGRÖSSE:	GEZEICHNET:	PLANERSTELLUNG:
1:200	DIN A2	SC/jj	25.05.2020

PLANPHASE:	PLANSTAND:
Bauantragsplanung	13.11.2020