
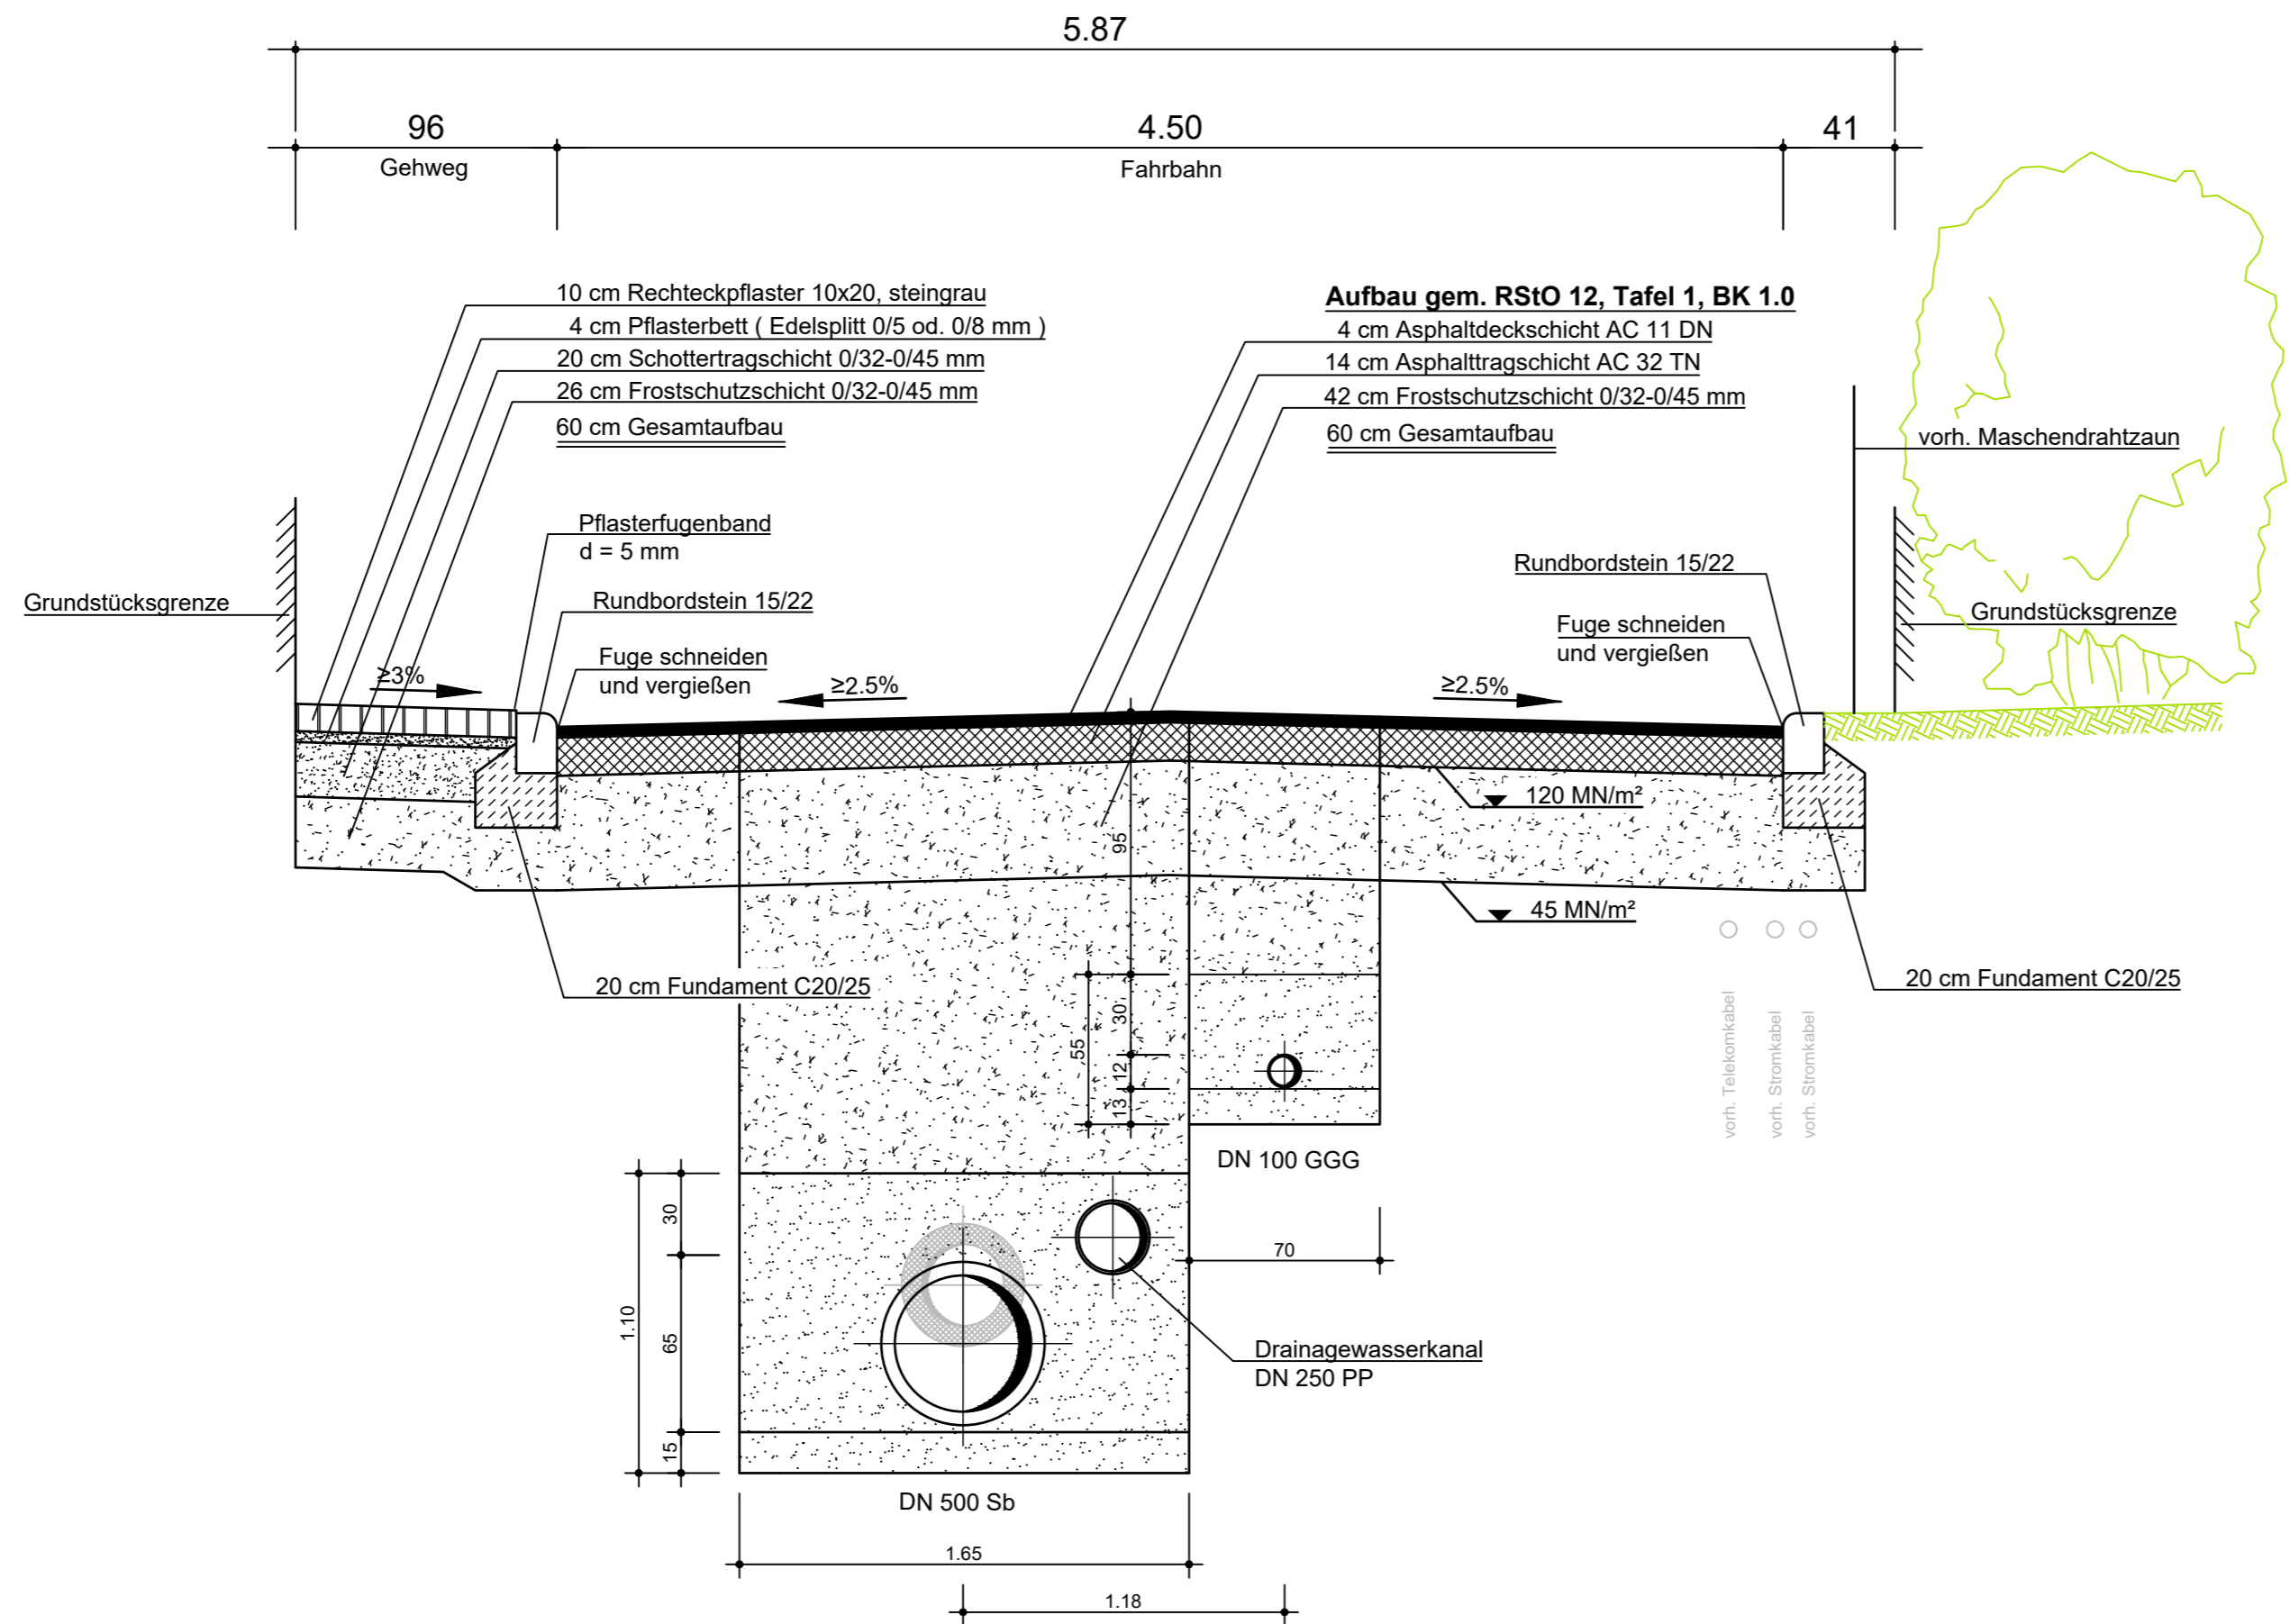



Profil A - A
bei Station 0+047.00m

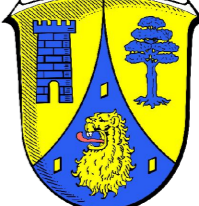

AUSFÜHRUNGSPLANUNG

<p>Gemeinde Glashütten Schloßborner Weg 2 61479 Glashütten Telefon: (0 61 74) 2 92-0</p>		<p>ORTSTEIL SCHLOSSBORN</p>
<p>GEZEICHNET: B.B. GEPRÜFT: M.Jurka DATUM: MÄRZ 2024 DATEI: 2129-24-3-AB</p>	<p>REGELPROFIL STRASSE KANAL-, WASSERLEITUNGS- UND STRASSEN- BAUARBEITEN IN DER "EICHWALDSTRASSE"</p>	
 <p>Technisches Büro für Bauwesen</p>	<p>Ingenieurbüro Lang Unter den Eichen 5 65195 Wiesbaden Tel.: 0611 / 609 117-0 Fax: 0611 / 609 117-29 info@lbLang-Wiesbaden.de</p> <p>25.03.2024</p>	<p>M.= 1:25</p> <p>BLATT: 3</p>