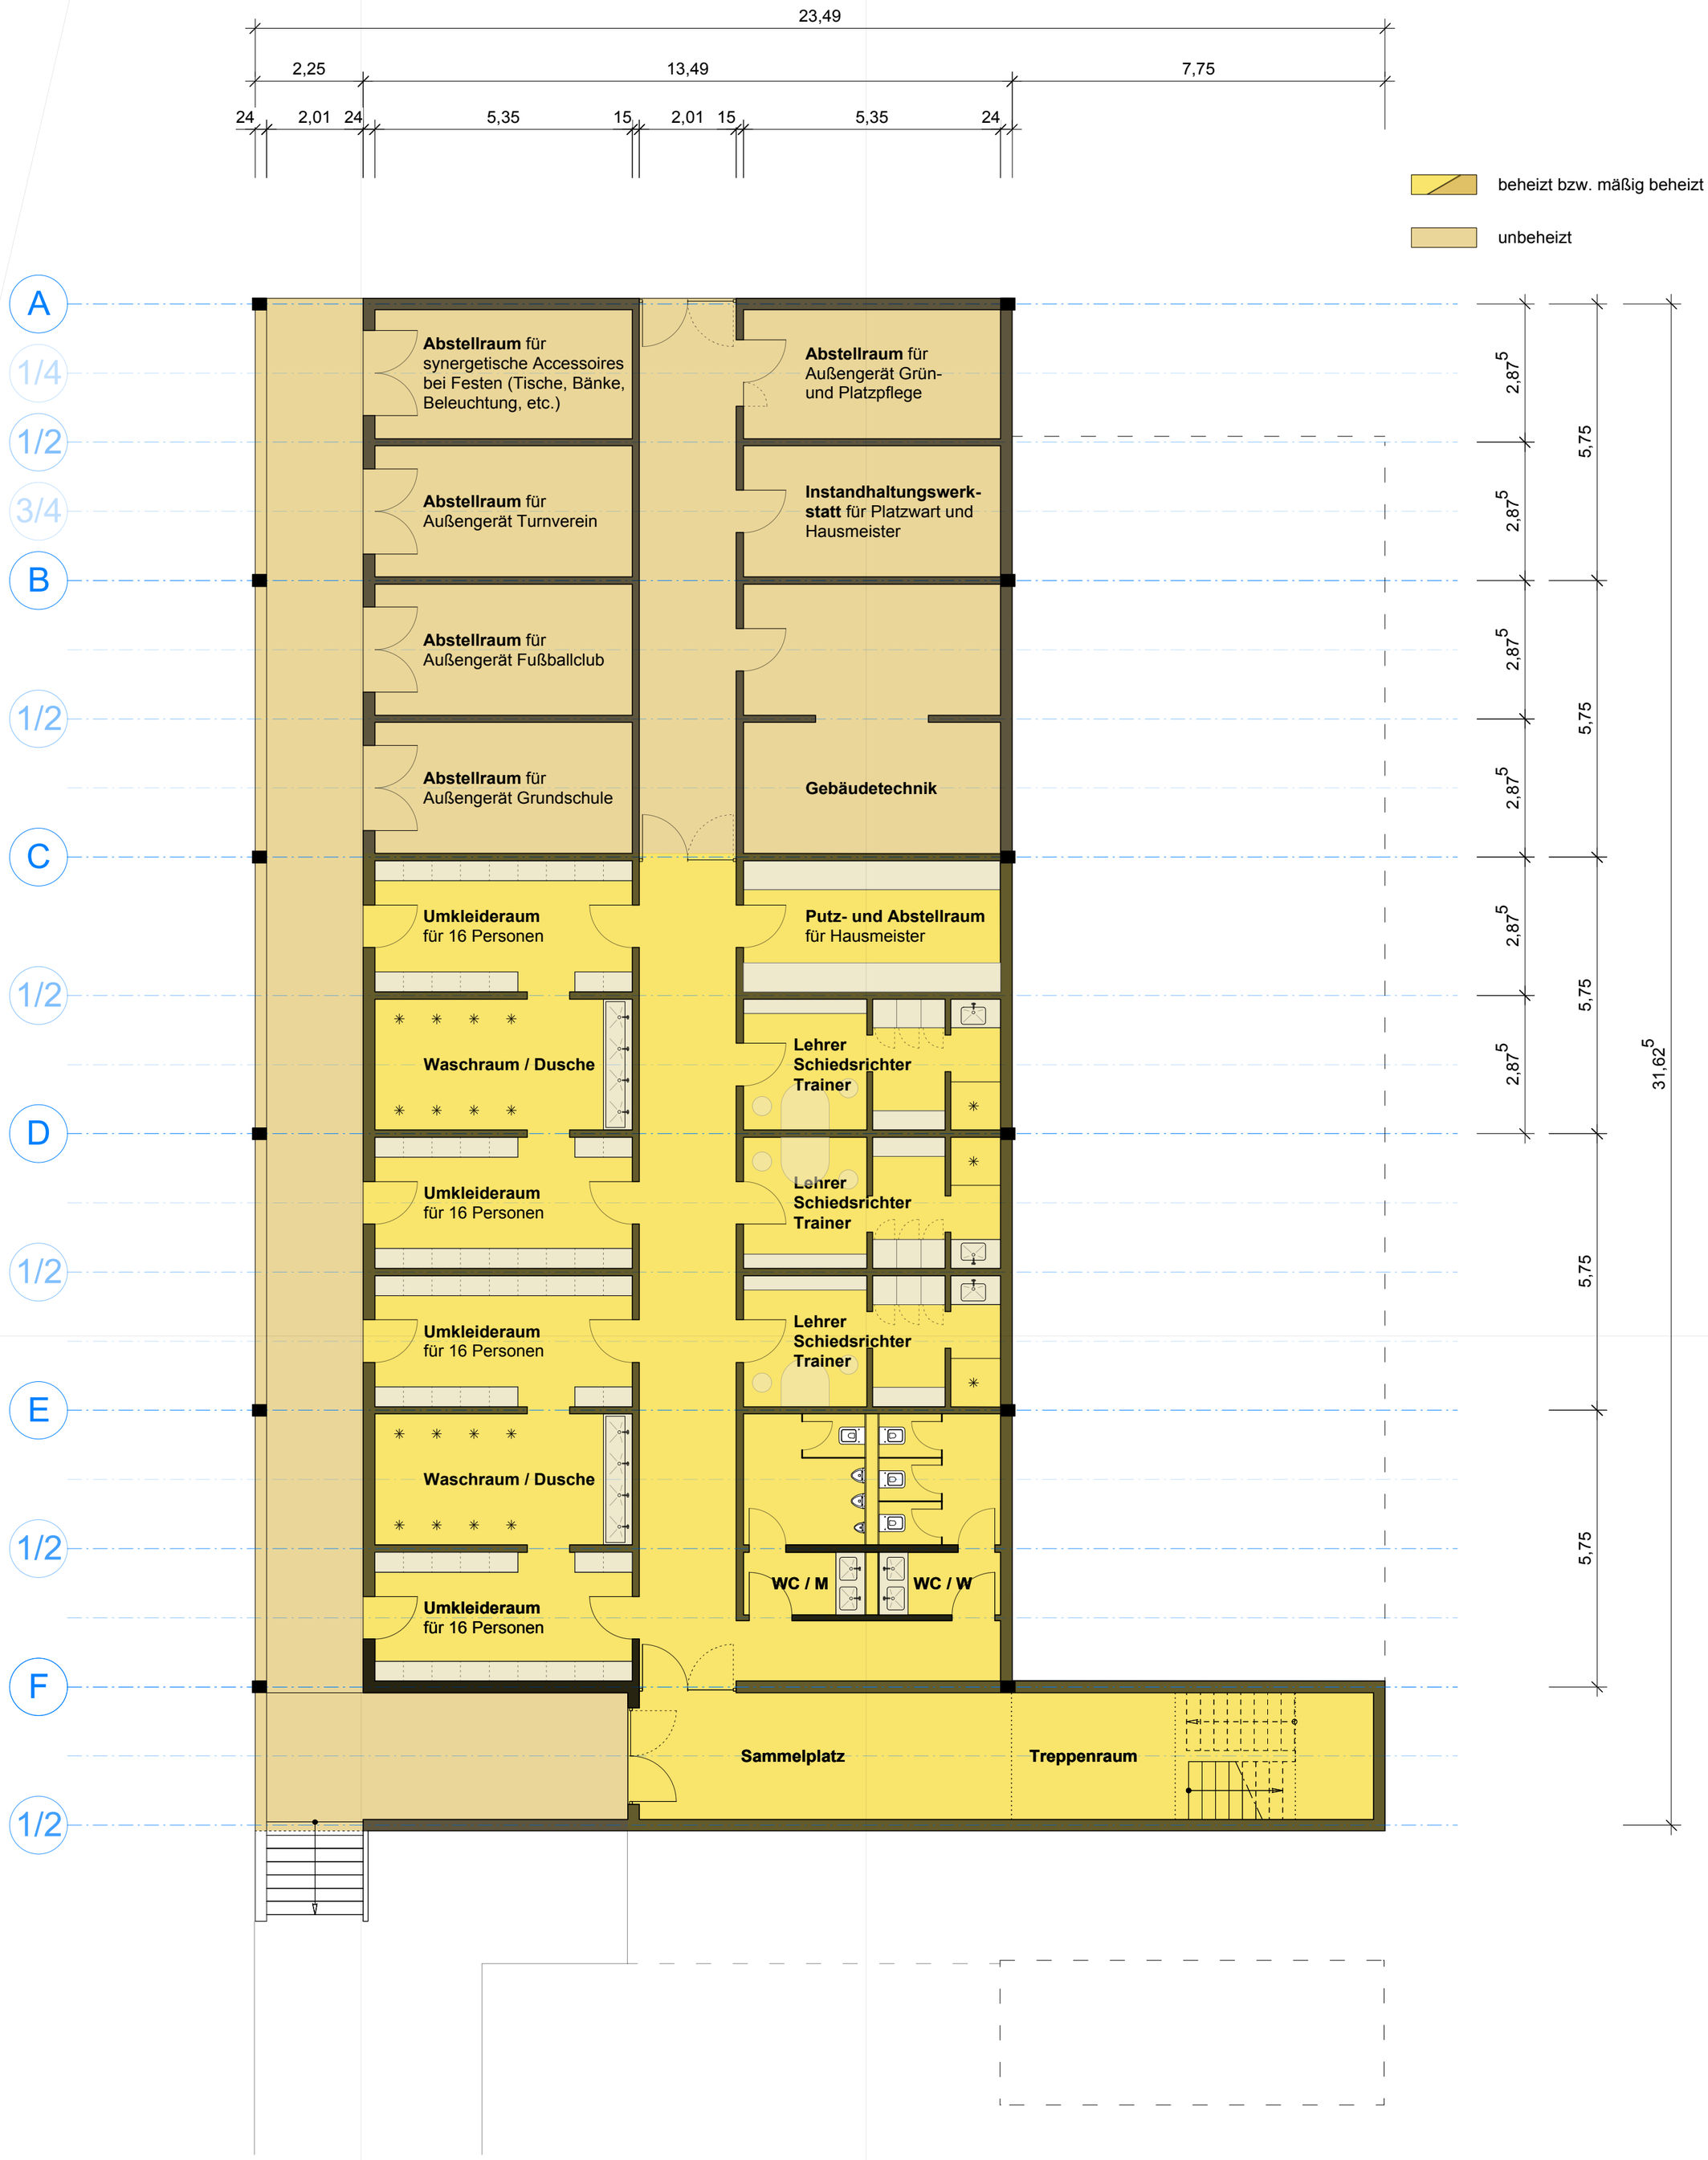

Index	Änderung, Ergänzung, Berichtigung	Datum

Projekt : Vorentwurf
Neubau Einfeldsporthalle Schloßborn

Darstellung : Grundriss Untergeschoss

Maßstab : org. 1:100

Zeichner : Richard Meixner, Dipl.- Ing.
Bauamtsleitung

Gemeinde Glashütten
Glashütten | Schloßborn | Oberems