




Schnitt A-A

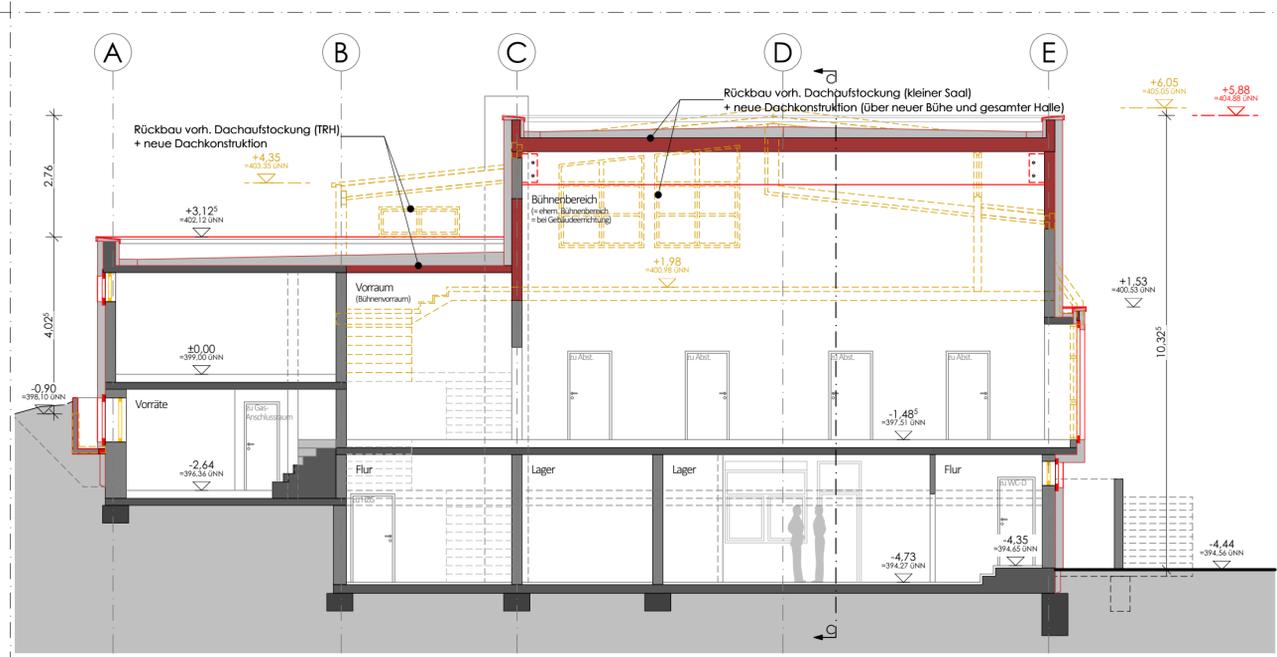

Schnitt B-B

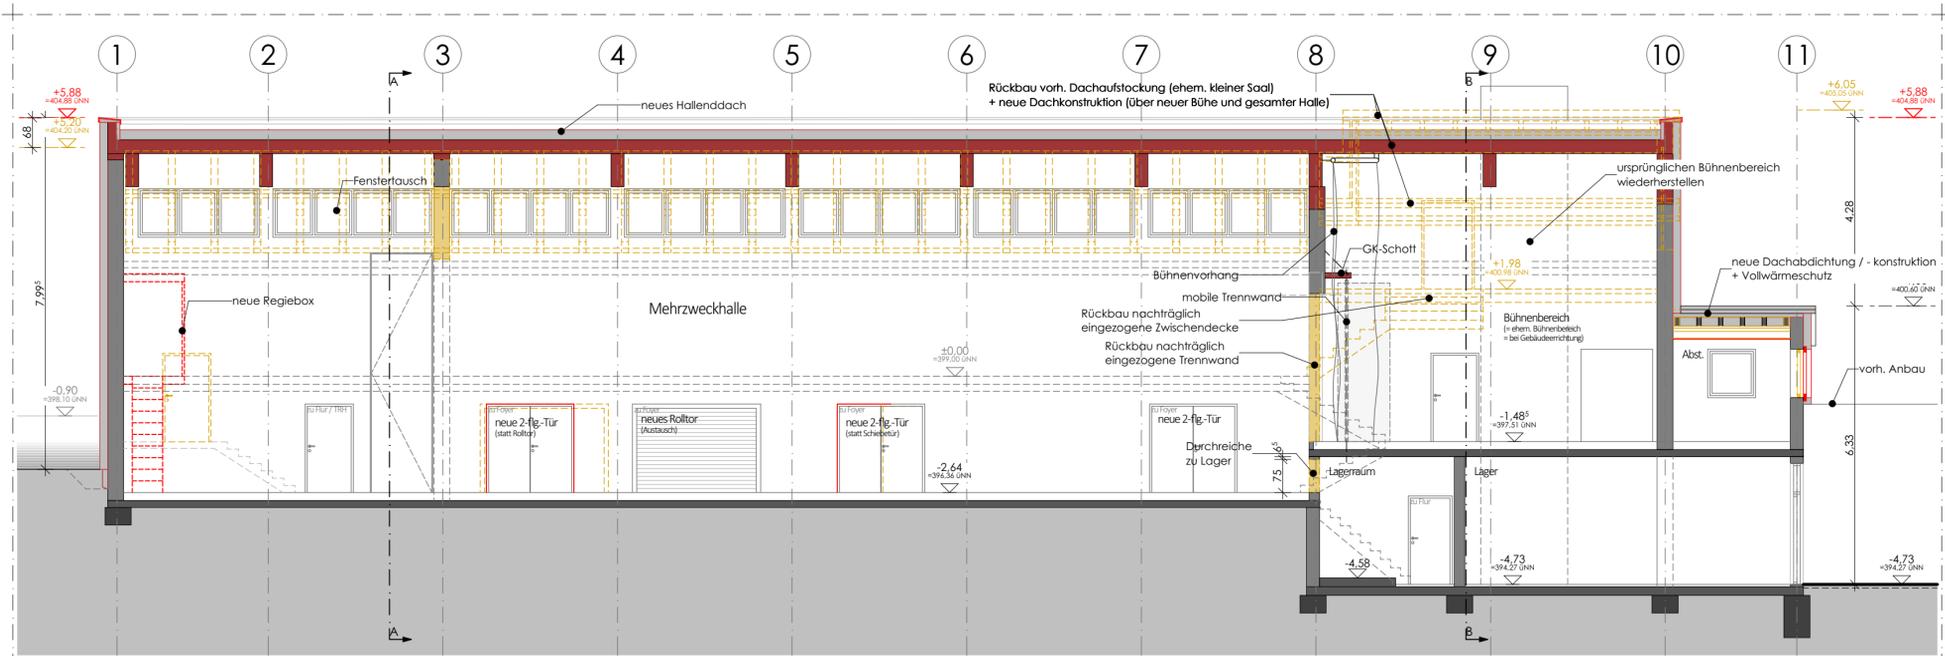

Schnitt C-C

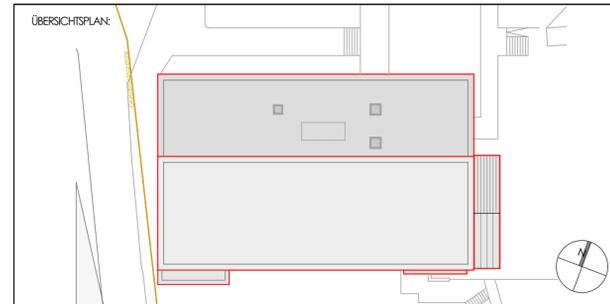

±0,00 = 399,00 UNN

BALVORHABEN:						
Umbau und Erweiterung der Mehrzweckhalle Schlossborn Ringstraße 32 61479 Glashütten Schlossborn						
BAUHERR:						
Gemeinde Glashütten Gemeindeverwaltung, Bürgerhaus Schloßborner Weg 2 61479 Glashütten						
PLANUNG/ARCHITEKT:						
 GHP Architekten Schling Vormann Weimann Jean - Sauer - Weg 4 · 61440 Oberursel Tel. 06171 6277-30 · www.ghp-architekten.de						
PLANINHALT:						
Schnitt Schnitte						
PLANNUMMER:						
W04	4	A	SN	XX	04	
PROJEKTLEITUNG	PLANPHASE	GEWÄK	PLANART	EBENE	PLANNUMMER	INDEX
MASSSTAB:	BLATTGRÖSSE:	GEZEICHNET:	PLANERSTELLUNG:			
1:100	DIN A2+	SC/jj	06.09.2019			
PLANPHASE:				PLANSTAND:		
Bauantragsplanung				13.11.2020		