



1. Bauabschnitt

REGELQUERSCHNITT "PLANSTRASSE 1"
1:50

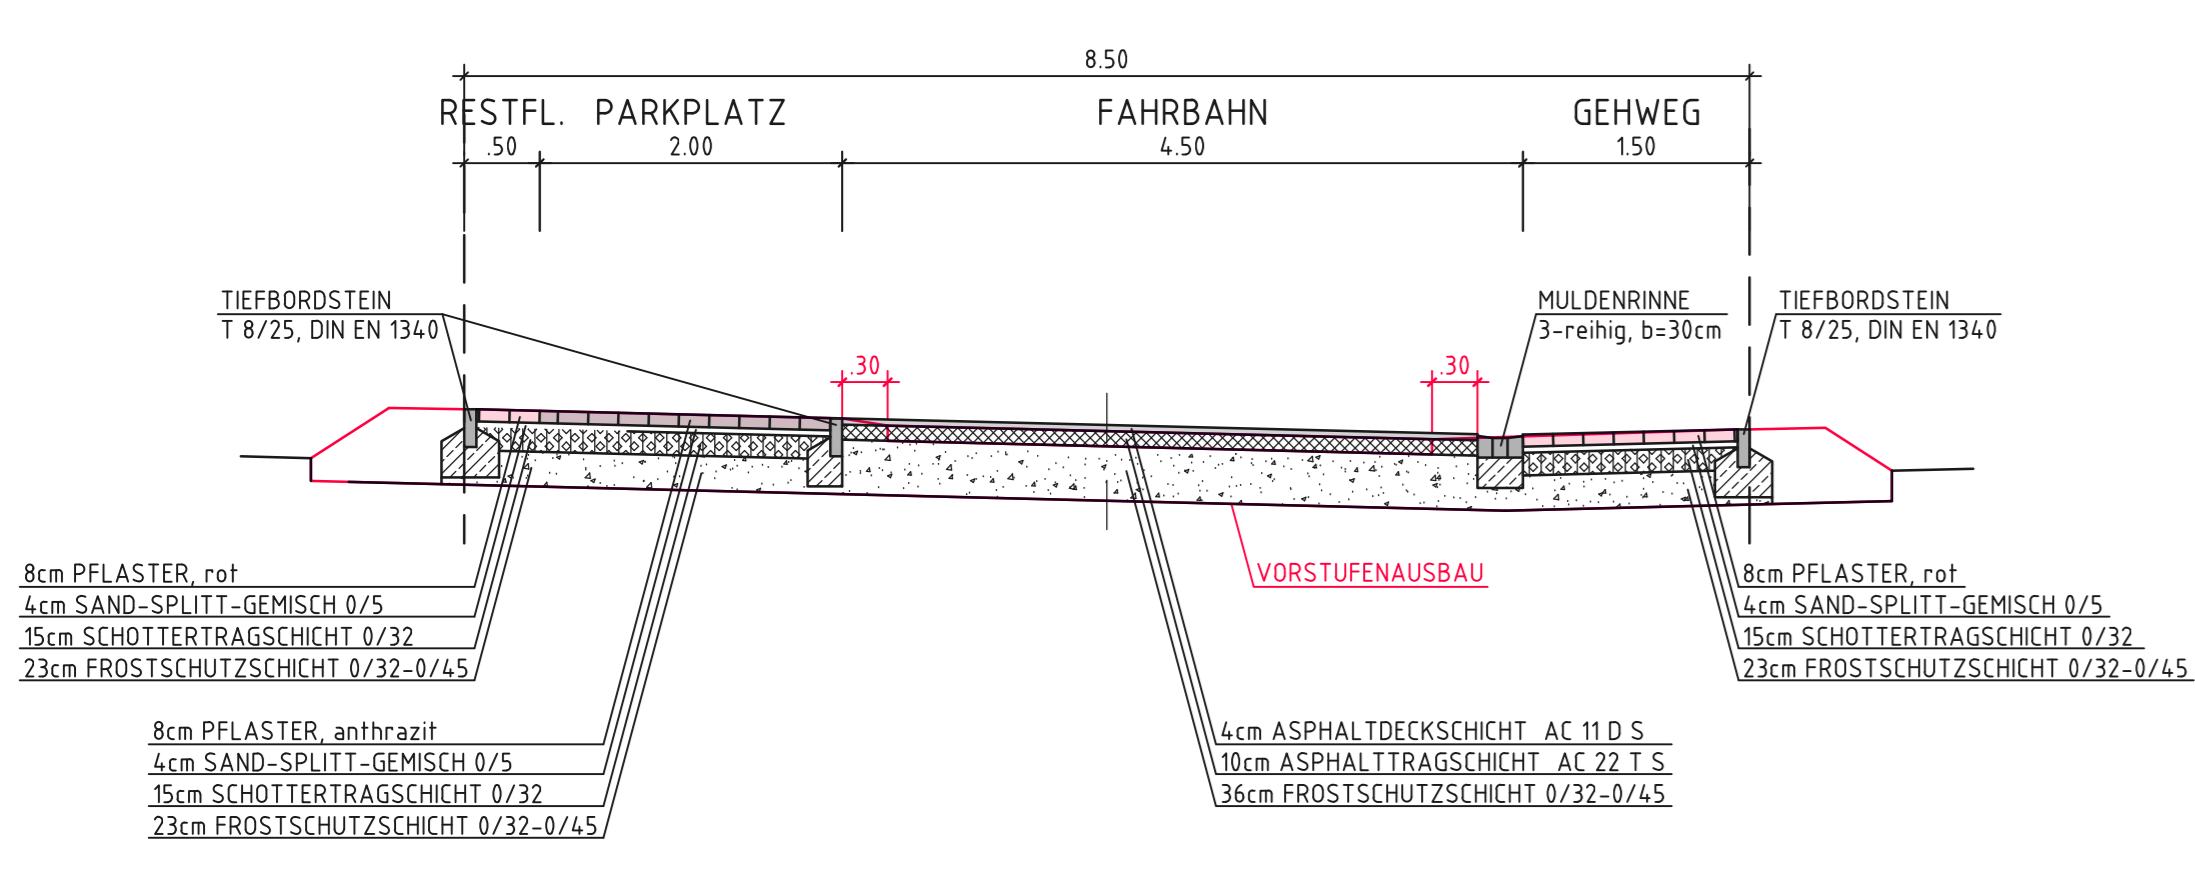

REGELQUERSCHNITT "PLANSTRASSE 2, 3 und 4"
1:50

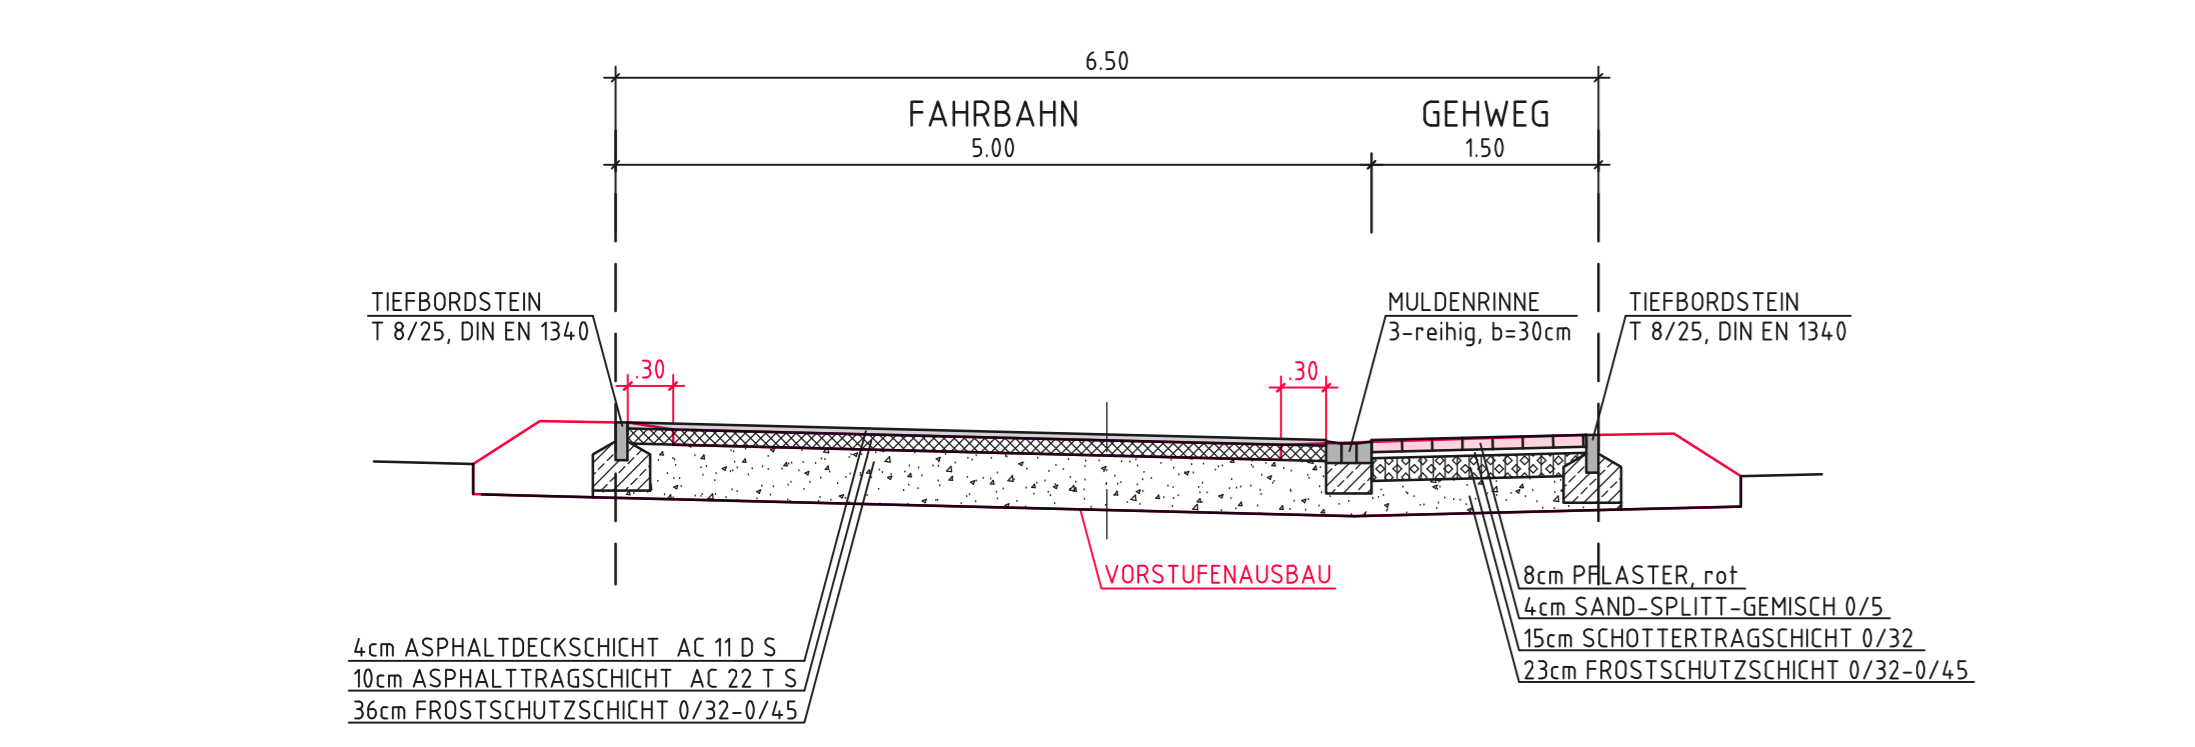

LEGENDE

1BA / 2BA	vorh. / gepl.	TIEFBORDSTEIN
ASPHALT		ÜBERGANGSTEIN
PFLASTER, grau		RUNDBORDSTEIN
PFLASTER, anthrazit		HOCHBORDSTEIN
PFLASTER, rot		RINNE
PFLASTER, braun		BÖSCHUNG - EINGRIFF
GRÜNFLÄCHE		BÖSCHUNG - DAMM

Grundlage für die ENTWURFSPLANUNG ist das Kataster ET_BP_Silberbach vom 16.01.2020

- ENTWURFSPLANUNG -

c	-	-	-
b	-	-	-
a	Anpassungen Entwurf	25.11.21	fa
Index	Änderung	Datum	Name
Projekt:	GEMEINDE GLASHÜTTEN ORTSTEIL SCHLOSSBORN BAUGEBIET "AM SILBERBACH"		
Benennung:	- LAGEPLAN, Teil 1 - STRASSENBAU		
Auftraggeber:	HUG Hessische Landesgesellschaft mbH Städtische Tiefbauabteilung für landliche Bodenordnung Wilhelmshöher Allee 157 - 159 34121 Kassel		Plan-Nr.: GLH001 CAD-Nr.: GLH001-E-S-01-01 Datenbank-Projekt: Modult: Blatt-Gr.: 1189x841
BERATENDER INGENIEUR:	igmbh Dipl.-Ing. ARMIN UHRIG (FH) und PARTNER Otto-Hahn-Strasse 3, 61177 Sörsrock 1 Tel.: 091819950-0, Fax: 091819950-99, Email: mail@igmbh.de		
gez.:	Datum	Name	Maßstab
geprüft:	13.11.2020	Ko.	1:250
	13.11.2020		Unterschrift Auftraggeber: