



REGELQUERSCHNITT "PLANSTRASSE 1" 1:50

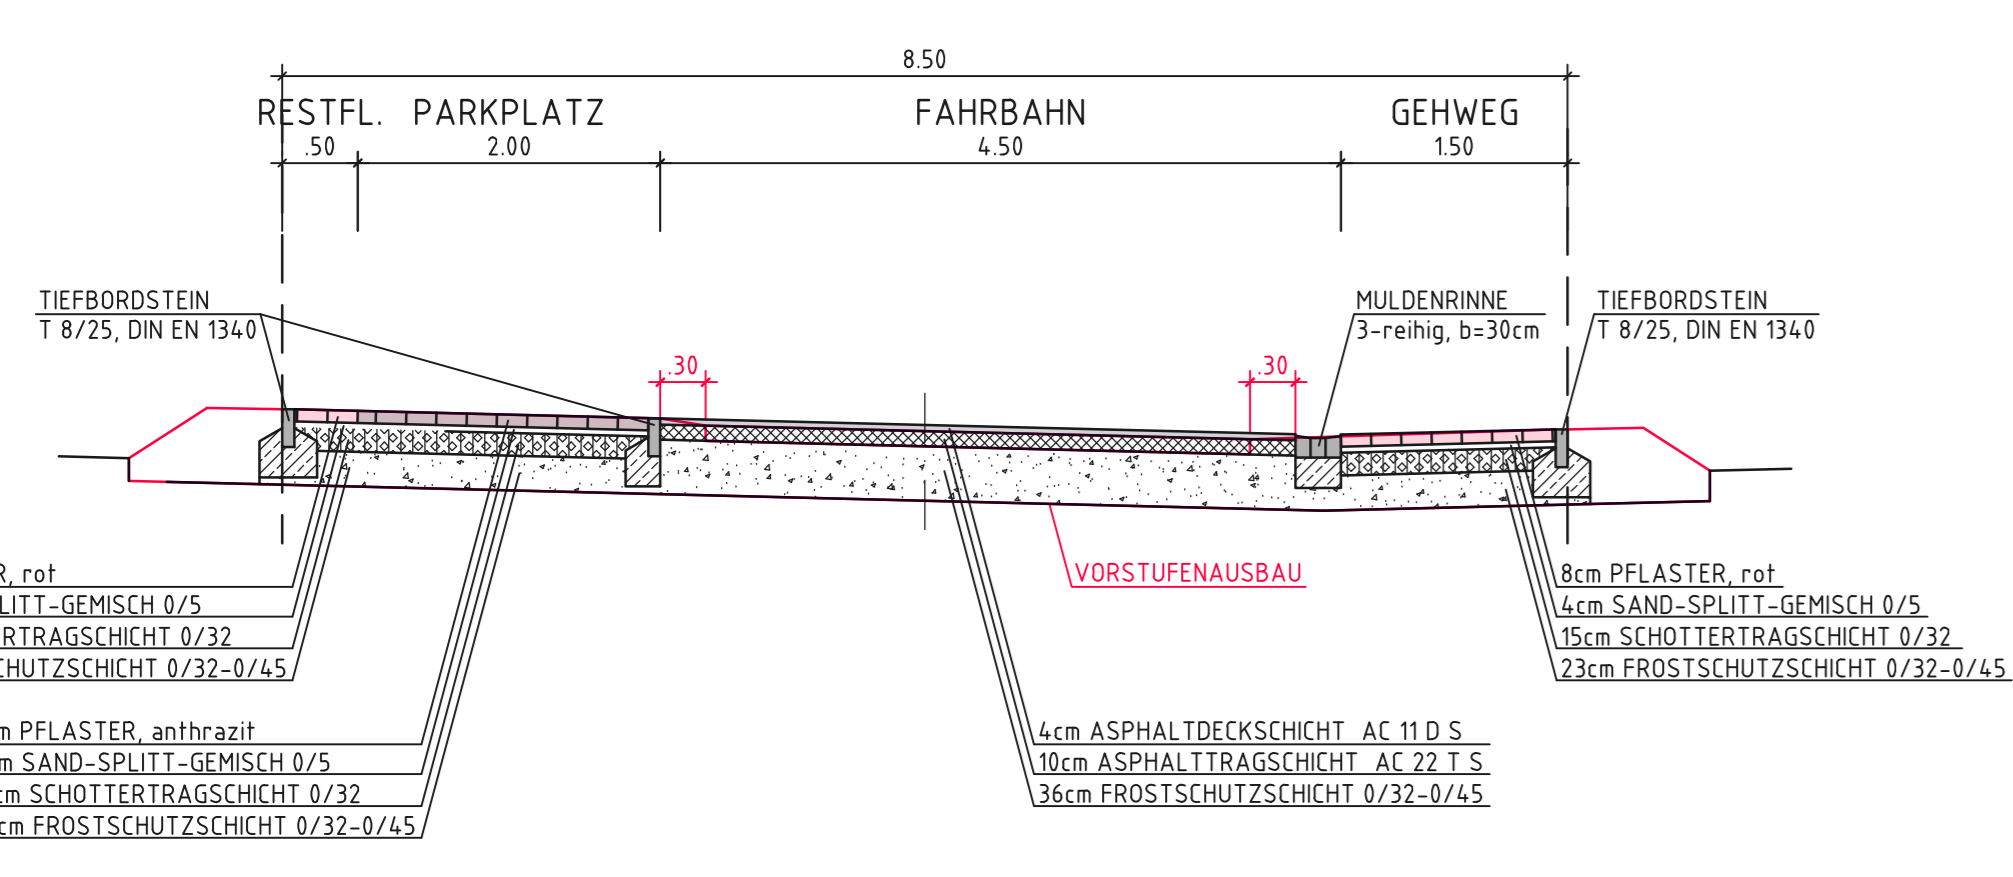

REGELQUERSCHNITT "PLANSTRASSE 2, 3 und 4" 1:50

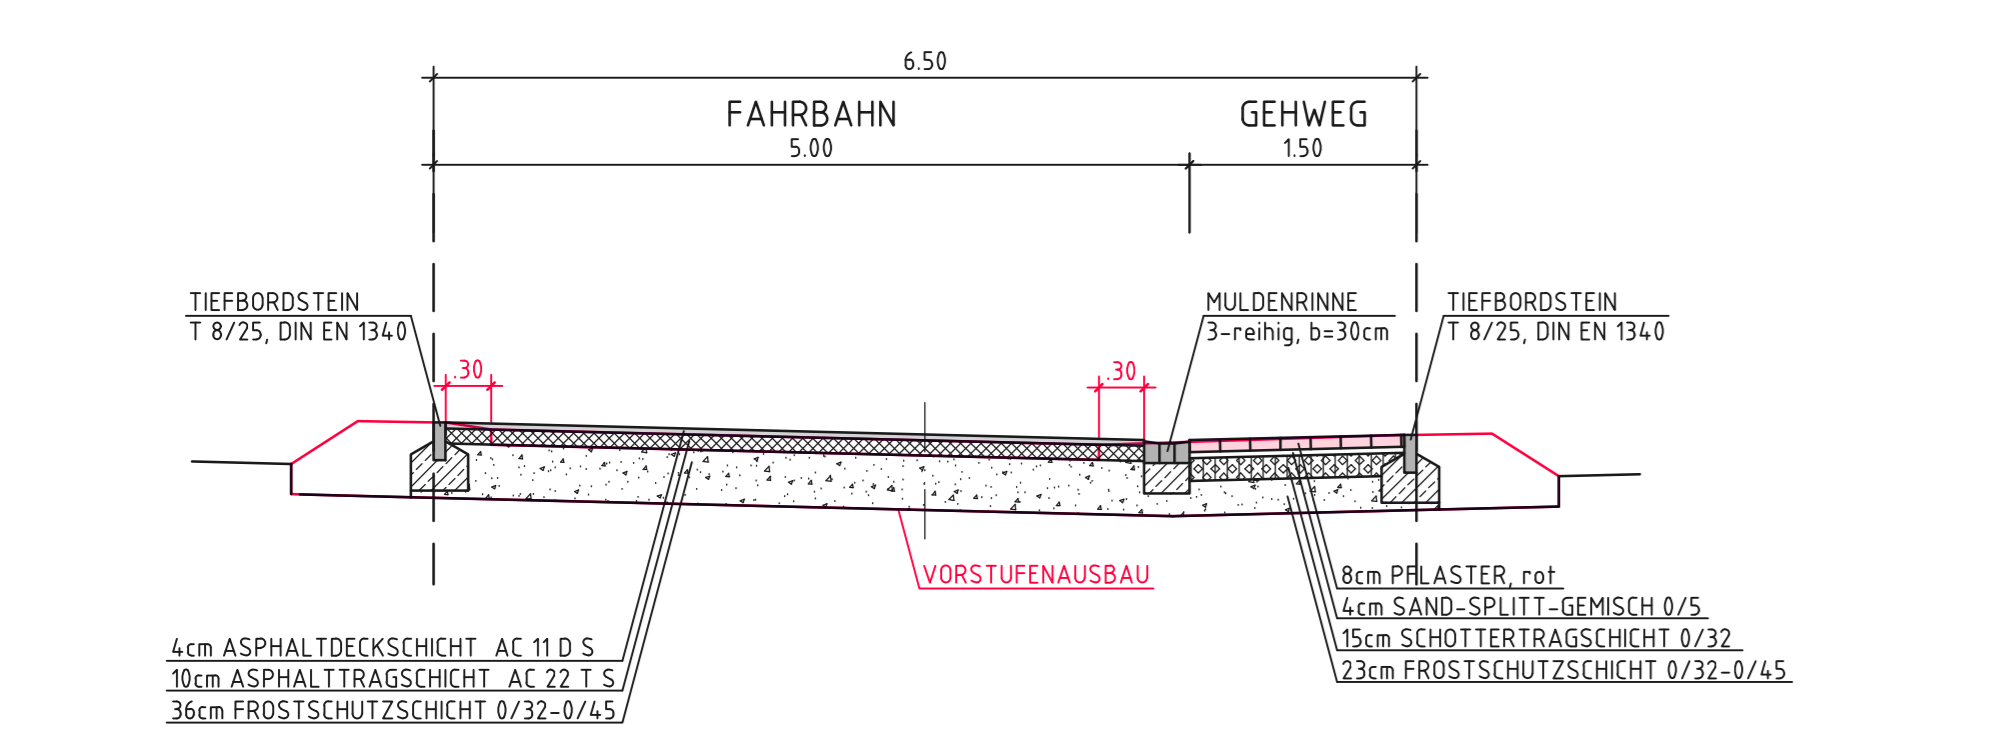

**LEGENDE**

vorh. / gepl.	vorh. / gepl.
TIEFBORDSTEIN	HÖCHTBORDSTEIN
ÜBERGANGSTEIN	RINNE
RUNDBORDSTEIN	
BÖSCHUNG - EINGRIFF	BÖSCHUNG - DAMM

Grundlage für die ENTWURFSPLANUNG ist das Kataster ET\_BP\_Silberbach vom 16.01.2020

**- ENTWURFSPLANUNG -**

c	-	-	-
b	Anpassungen Entwurf	25.11.21	fa
a	Änderung	Datum	Name
Index			
Projekt:	<b>GEMEINDE GLASHÜTTEN</b> ORTSTEIL SCHLOSSBORN - BAUGEBIET AM SILBERBACH -		
Benennung:	- DECKENHÖHENPLAN, Teil 1 - STRASSENBAU		
Auftraggeber:	<b>HLG</b> Hessische Landesgesellschaft mbH Städtische Tiefbauabteilung für landliche Bodenordnung Wilhelmshöher Allee 157 - 159 34121 Kassel	Plan-Nr.:	4
		Projekt-Nr.:	GLH001
		Datenbank-Projekt:	GLH001-E-S-01-04
		Modell:	
		Blatt-Nr.:	1189x941
		Datum	Name
gez.:	13.11.2020	Ko.	
geprüft:	13.11.2020	Maßstab	Unterschrift Auftraggeber:
		1:250	