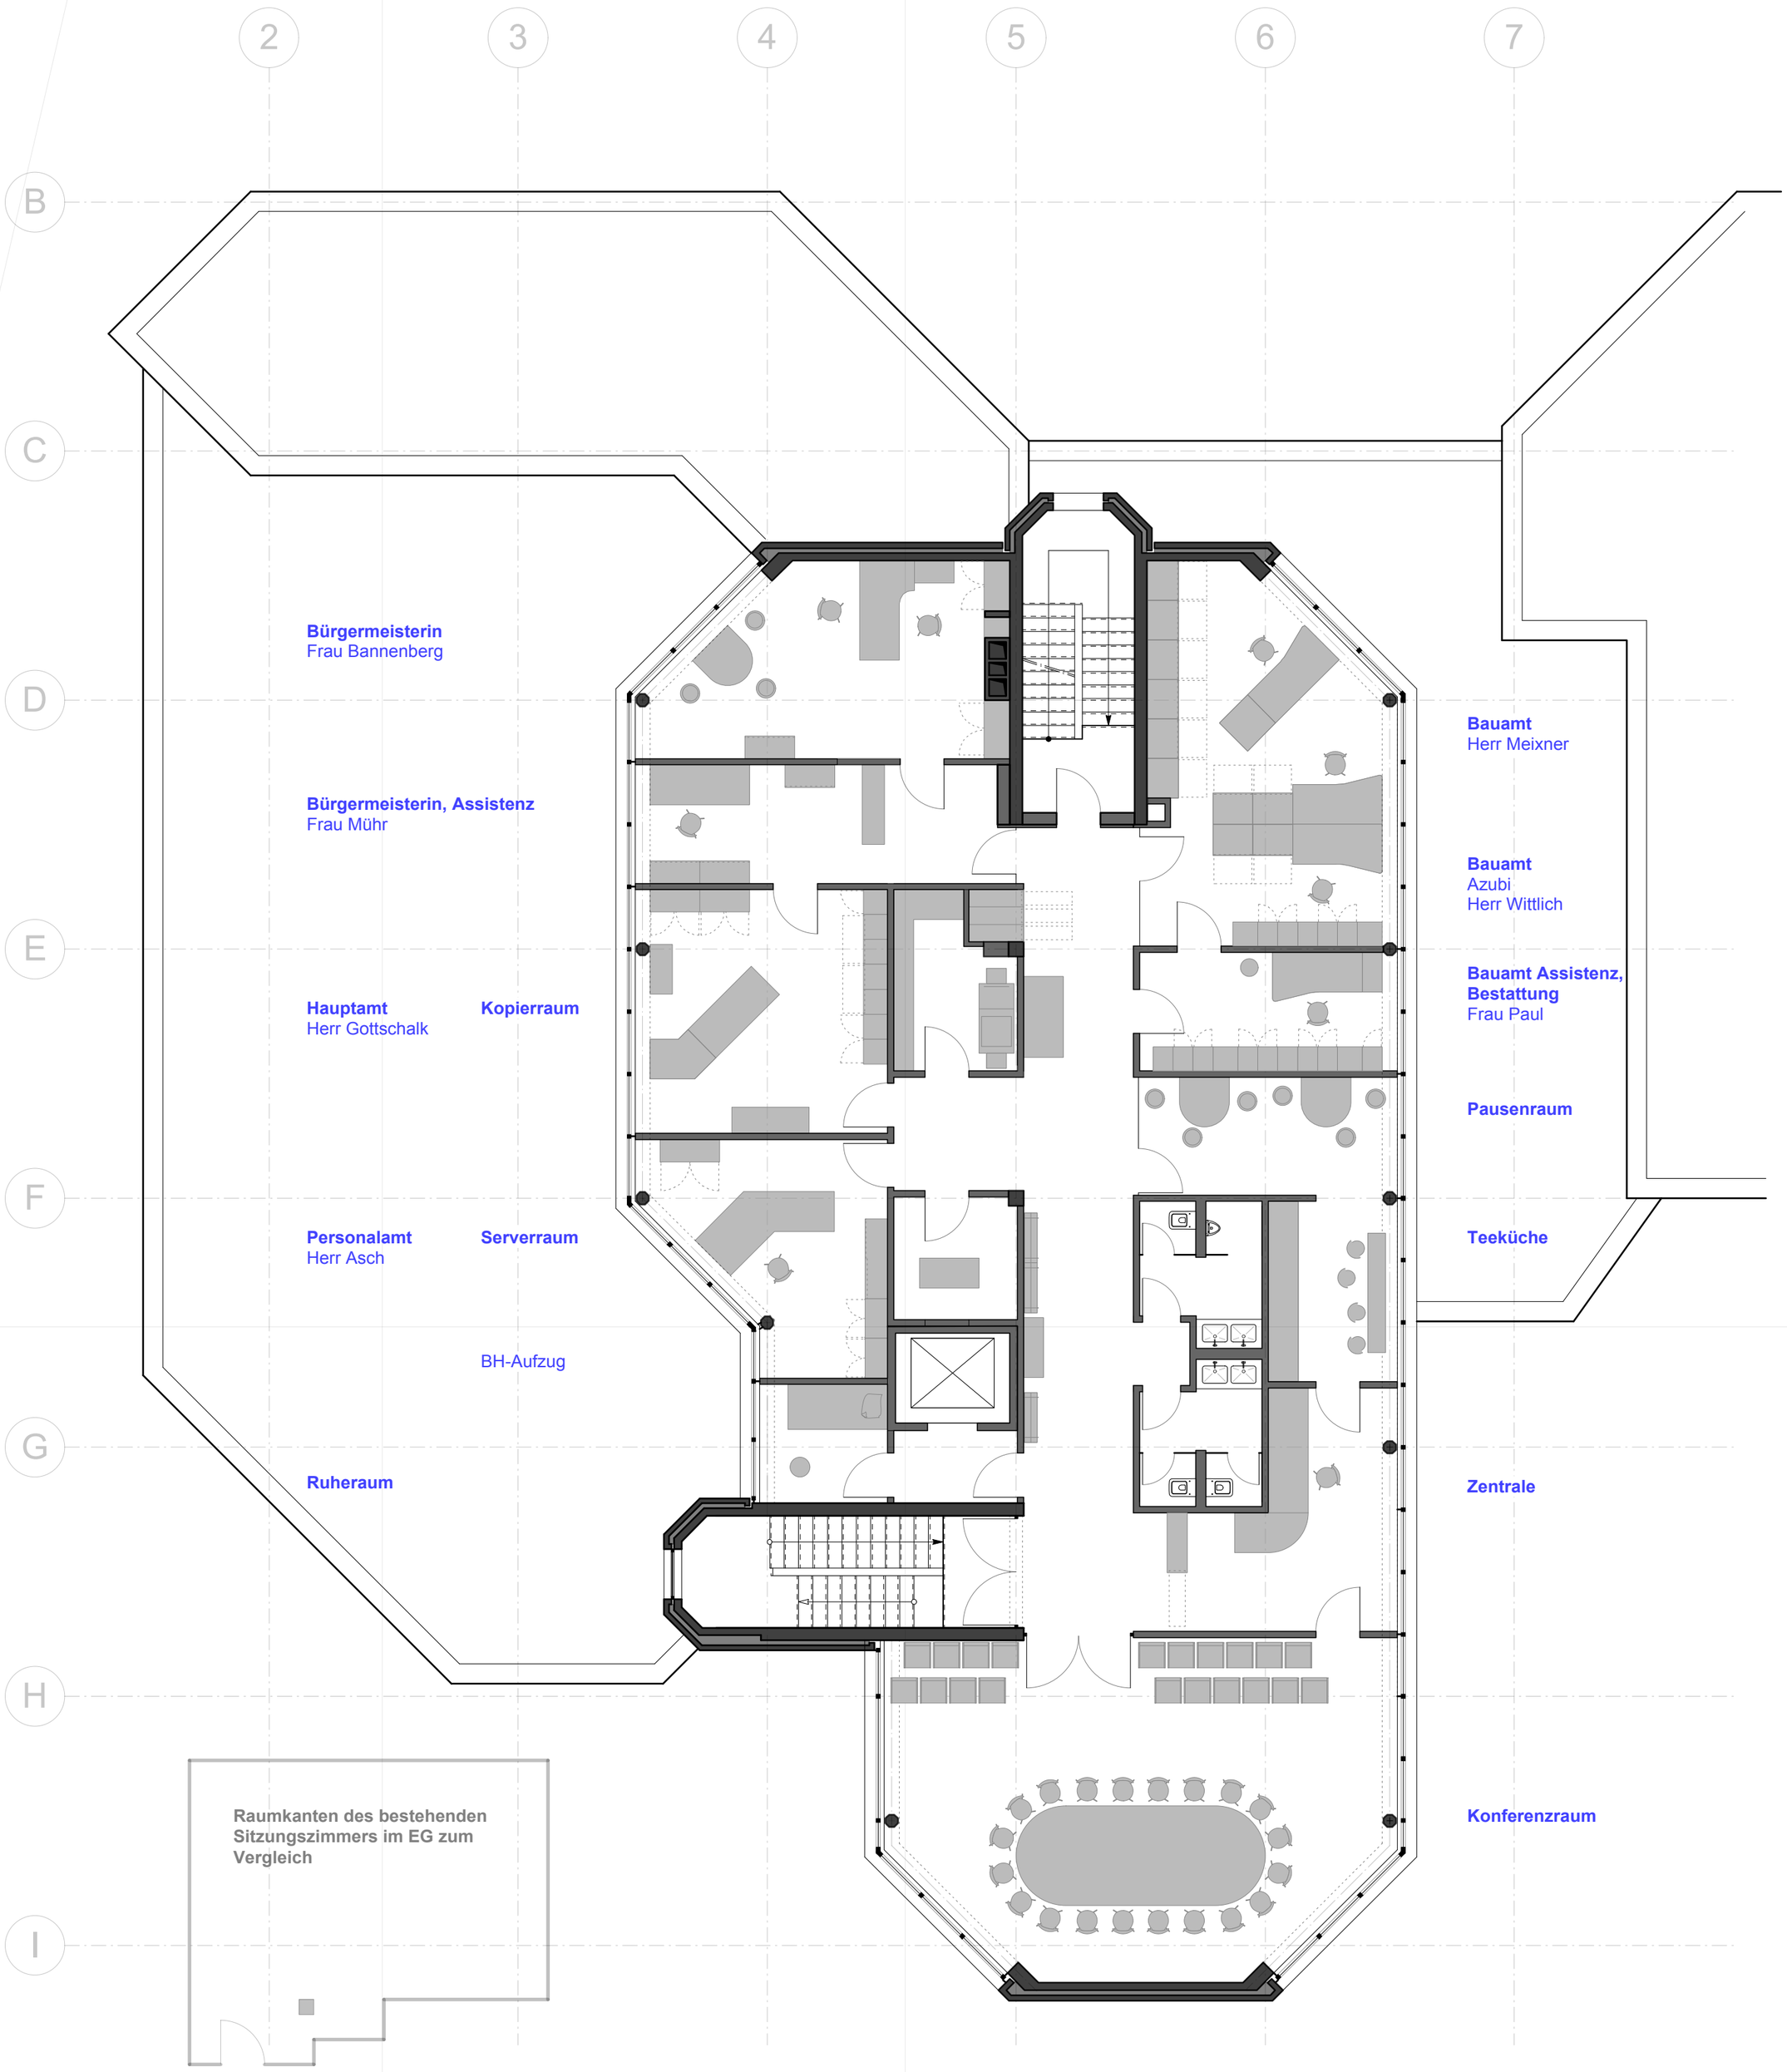

Index	Änderung, Ergänzung, Berichtigung	Datum

Projekt : Anbau und Neugestaltung Bürgerhaus Glashütten

Darstellung : Umgestaltung Verwaltung 1. Obergeschoß

Maßstab : org. 1:100

Zeichner : Richard Meixner, Architekt Bauamtsleitung

Datum : 30.09.2019

Gemeinde **Glashütten**
Glashütten | Schloßborn | Oberems