




SCHNITT A-A

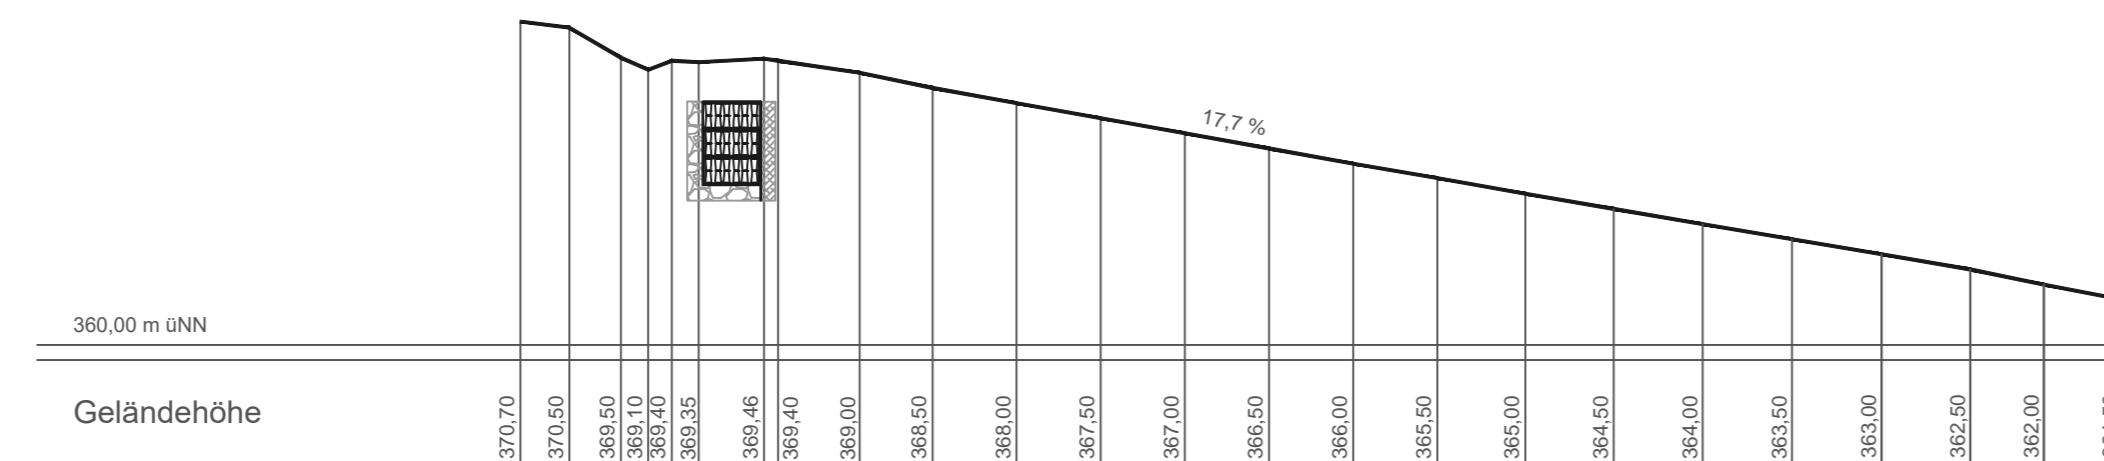

SCHNITT B-B

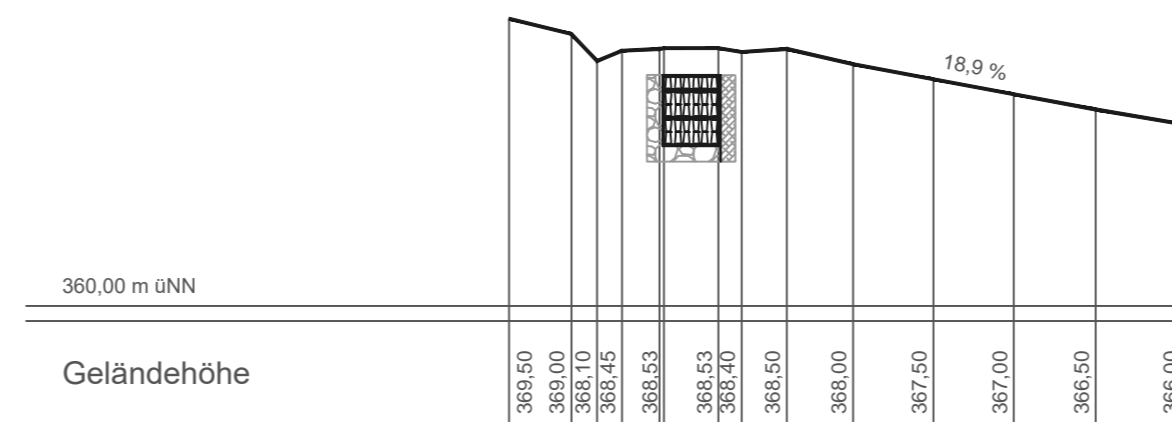

LÄNGENSCHNITT - RIGOLE

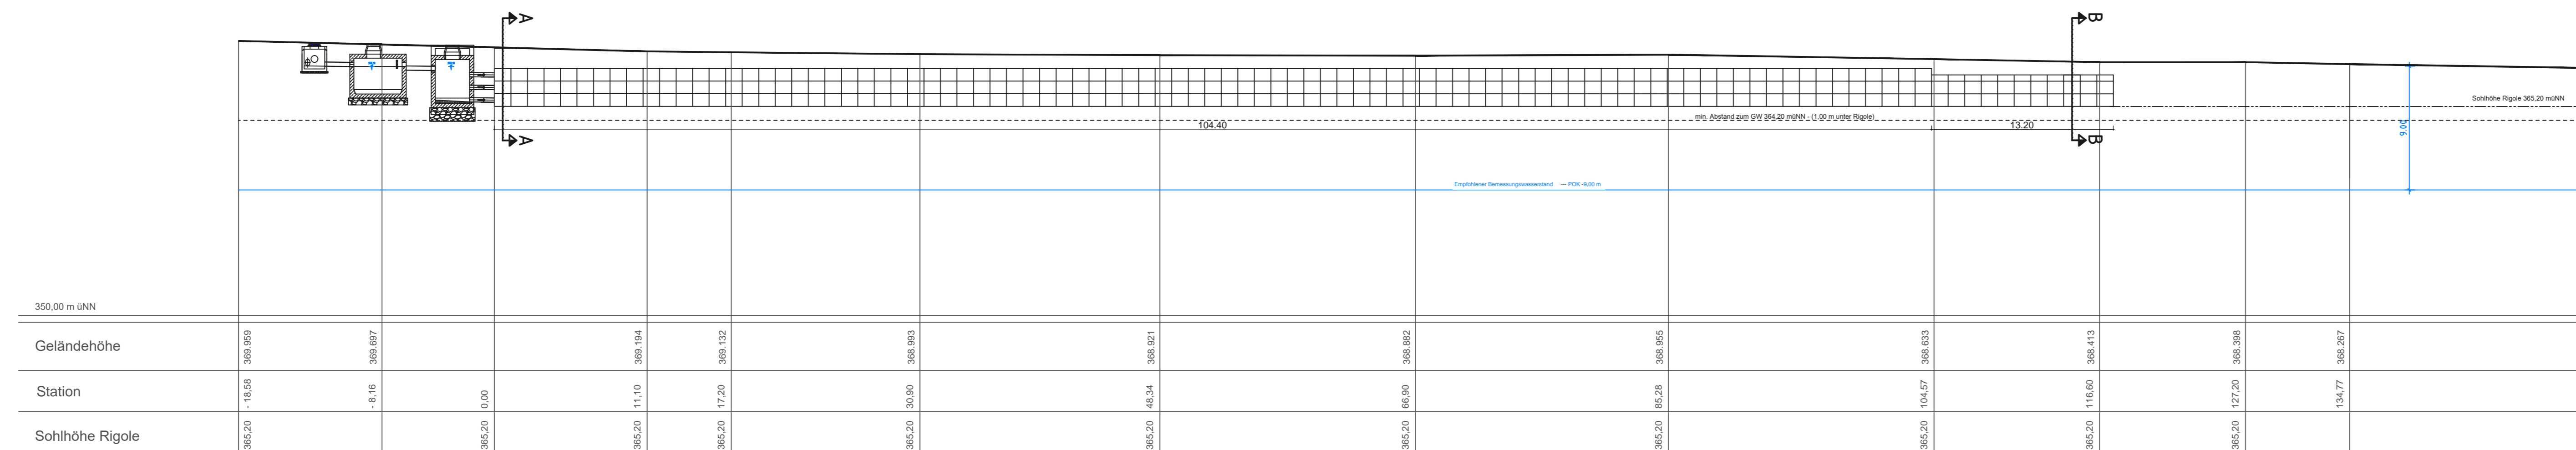

- ENTWURFSPLANUNG -

c	.	.	.
b	.	.	.
a	Anpassungen Entwurf	25.11.21	fa
Index	Änderung	Datum	Name
Projekt:	GEMEINDE GLASHÜTTEN OT SCHLOSSBORN - BAUGEBIET AM SILBERBACH -		
Benennung:	- DETAILPLAN BAUWERK - LÄNGSSCHNITT RIGOLE		
Auftraggeber:	Hessische Landesgesellschaft mbH Staatliche Treuhandstelle für ländliche Bodenordnung Wilhelmshöher Allee 157 - 159 34121 Kassel	Plan-Nr.	31
		Projekt-Nr.	GLH001
		CAD-Nr.	GLH001-E-B-01-2
igmbh	BERATENDER INGENIEUR: Dipl.-Ing. ARMIN UHRIG (FH) und PARTNER Otto-Hahn-Strasse 3, 61137 Schöneck 1 Tel.: 06187/9560-0, Fax: 06187/9560-60, Email: mail@igmbh.de	Datenbank-Projekt:	
		Modell:	
		Blatt-Gr.	1189x320
	Datum	Name	Maßstab
gez.:	10.11.2021	fa	1:250
geprüft:	10.11.2021	<i>[Signature]</i>	
Unterschrift Auftraggeber:			