


LEGENDE

- GRADIENTE, gepl. (Straßenachse)
- UK FAHRBAHNAUFBAU, gepl. (50cm Gesamtaufbau)
- MUTTERBODENABTRAG, 20cm
- AUFTRAG
- ABTRAG

- ENTWURFSPLANUNG -


Krümmung  
25/R (cm)

Rechtskurve  
Linkskurve

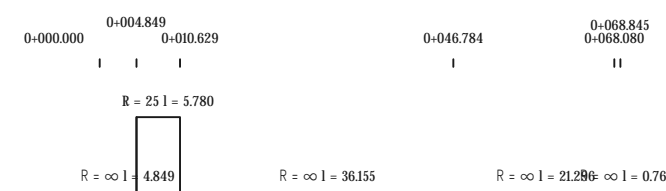

Querneigung

Maßstab 1:10  
Rand links -1  
Rand rechts 1

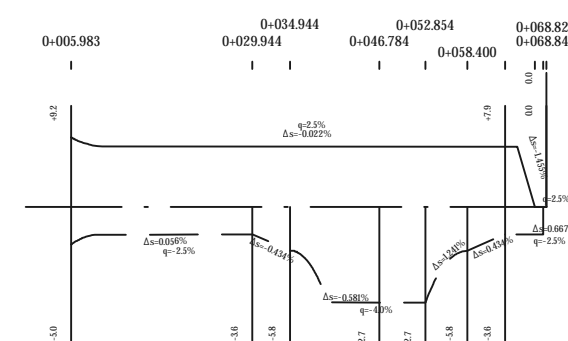

c	.	.	.
b	.	.	.
a	Anpassungen Entwurf	25.11.21	fa
Index	Änderung	Datum	Name
Projekt: <b>GEMEINDE GLASHÜTTEN</b> ORTSTEIL SCHLOSSBORN BAUGEBIET "AM SILBERBACH"			
Benennung: "PLANSTRASSE 4" LÄNGSSCHNITT - STRASSENBAU		Plan-Nr. <b>10</b>	Projekt-Nr. GLH001
CAD-Nr. GLH001-E-S-01-10		Datenbank-Projekt:	Modell:
Blatt-Gr. 594x420		BERATENDER INGENIEUR: Dipl.-Ing. ARMIN UHRIG (FH) und PARTNER Otto-Hahn-Strasse 3, 61137 Schöneck 1 Tel.: 06187/9560-0, Fax: 06187/9560-60, Email: mail@igmbh.de	
gez.:	Datum 13.11.2020	Name Ko.	Maßstab 1:1000
geprüft:	Datum 13.11.2020	Name <i>Uhrig</i>	Maßstab 100
Auftraggeber:			