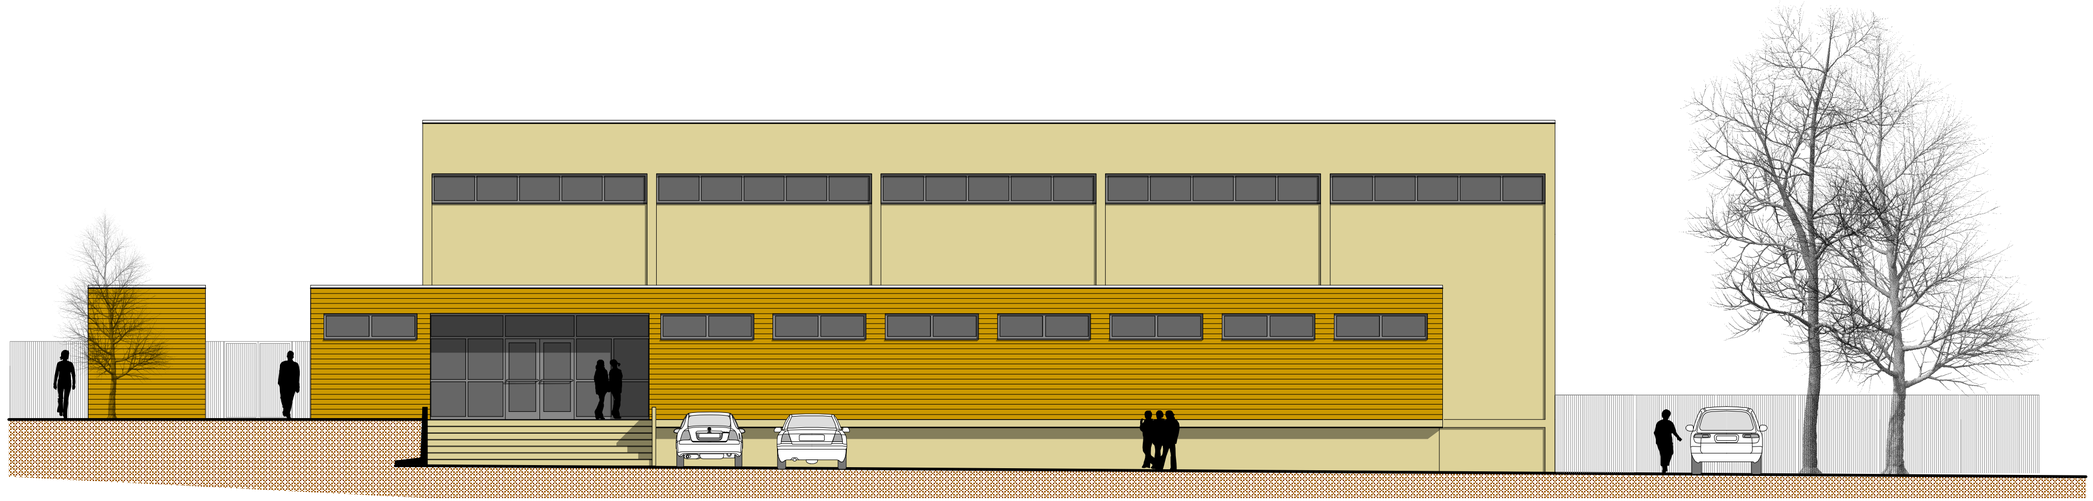

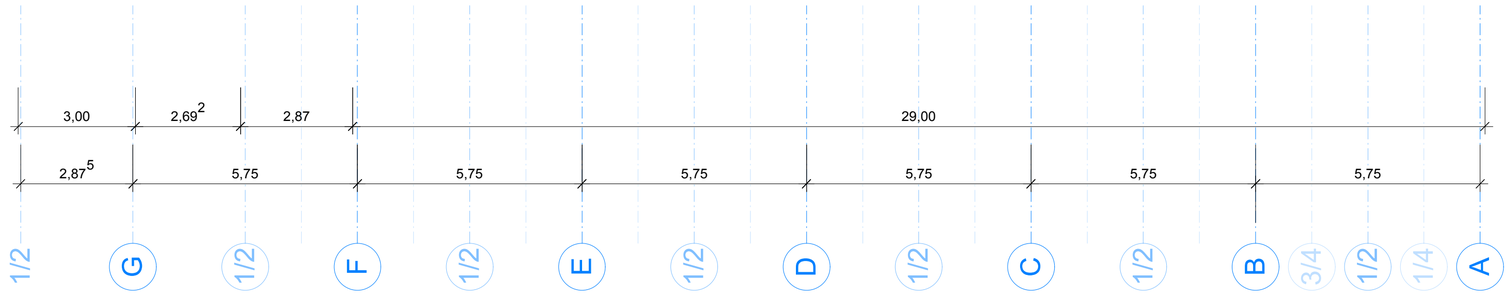

Index	Änderung, Ergänzung, Berichtigung	Datum

Projekt : Vorentwurf
Neubau Einfeldsporthalle Schloßborn

Darstellung : Ansicht Südwest

Maßstab : org. 1:100

Zeichner : Richard Meixner, Dipl. - Ing.
Bauamtsleitung

Gemeinde **Glashütten**
Glashütten | Schloßborn | Oberems