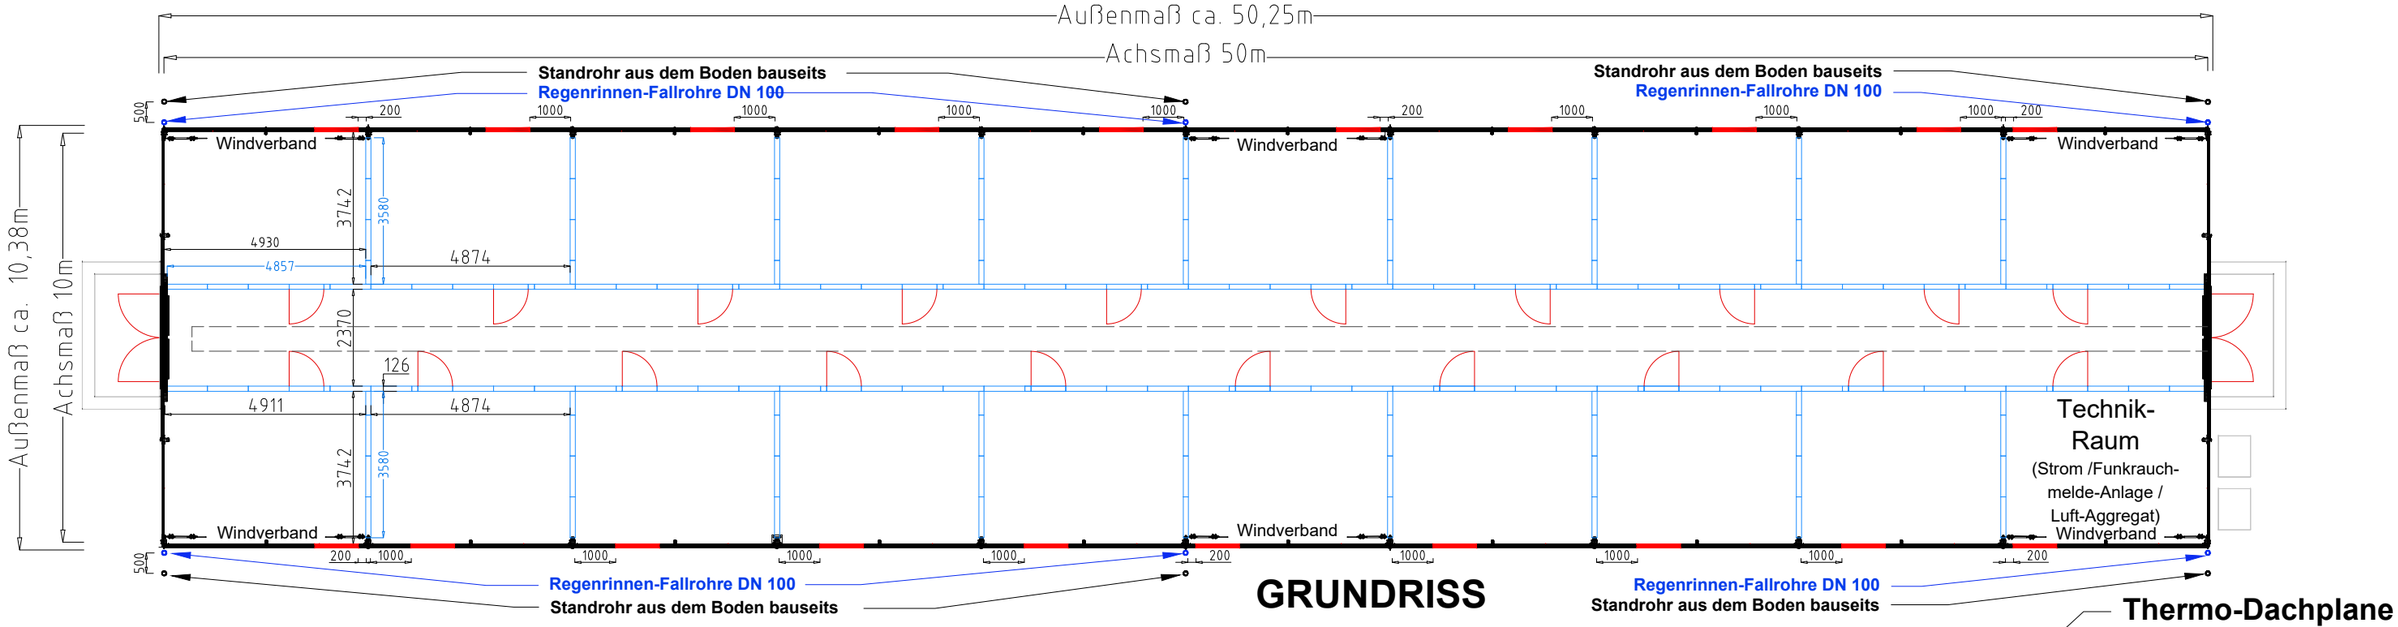

GRUNDRISS

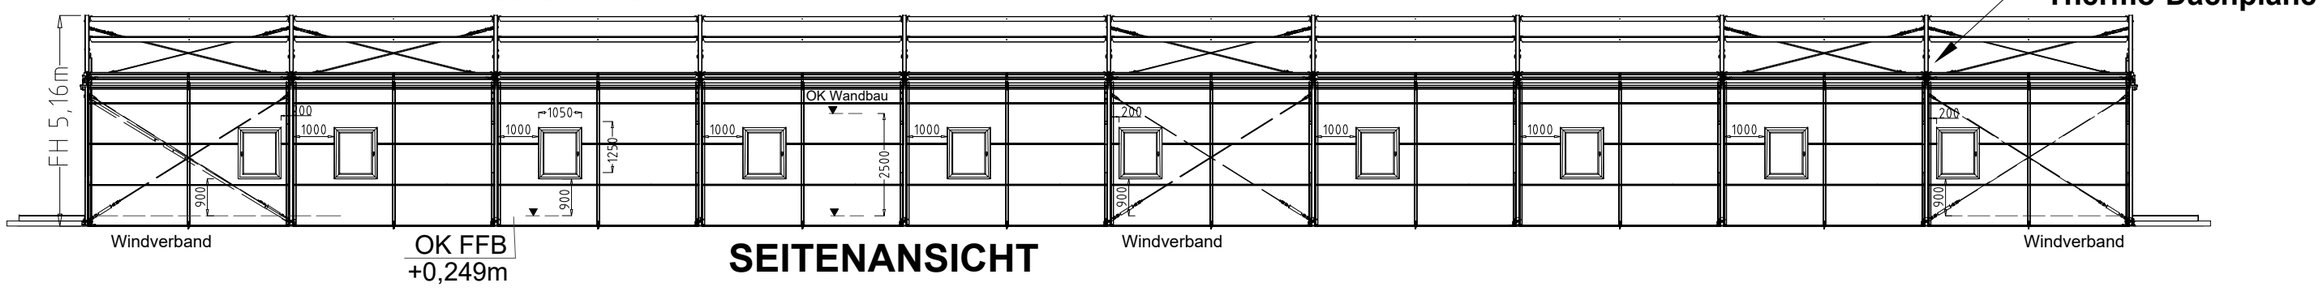

SEITENANSICHT

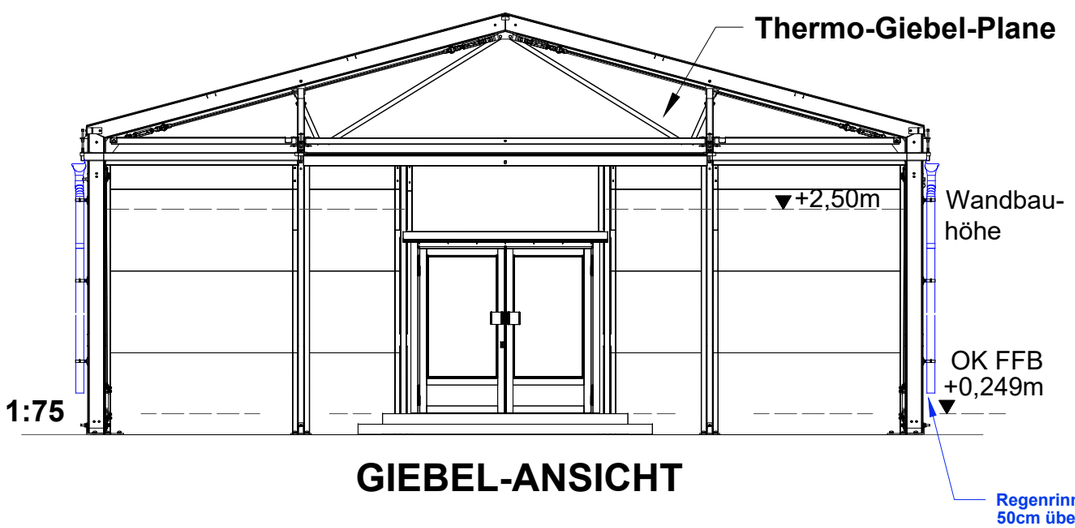

GIEBEL-ANSICHT

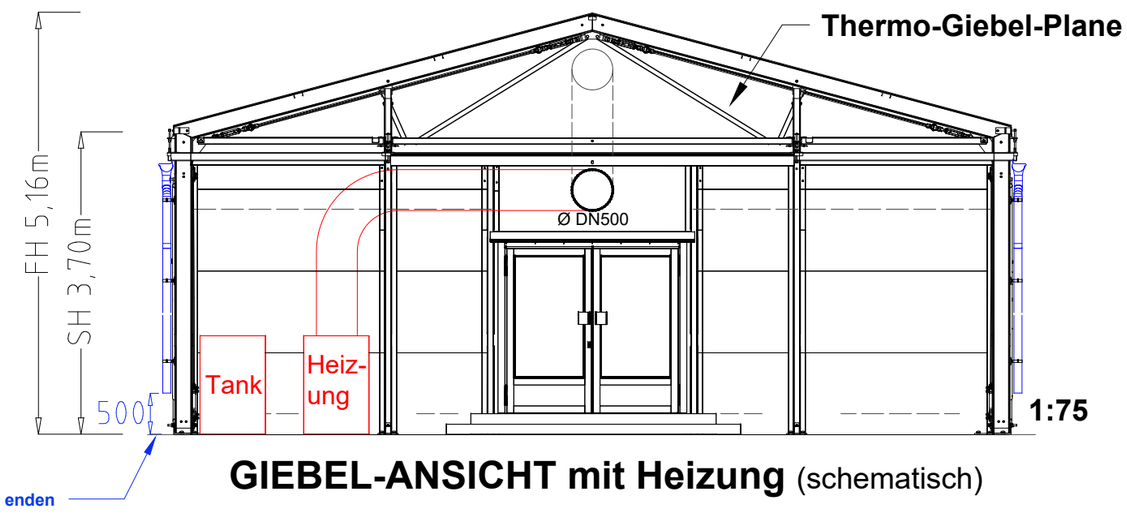

GIEBEL-ANSICHT mit Heizung (schematisch)

Alle Rechte an dieser Ausführung und Zeichnung, die ohne unsere Genehmigung anderen Personen nicht zugänglich gemacht werden darf, behalten wir uns vor.

RÖDER
TEMPORARY CONSTRUCTIONS WORLDWIDE
Tel. +49 (60 49) 700-0

Unit of measurement: mm		VARIANT:	PAGE	PROJECT: Flüchtlings-Unterkunft / FB Kaserne		
CHANGES:	NAME:					
17.01.23	D.Kümmel	AB-Nr: 600010857		Construction type: M-Line 10x50x3,70m, innenliegende Iso-Fassade, Thermo-Dachplane, Thermo-GD, isolierter Boden		
25.01.23	D.Kümmel	Zeichn.-Nr:				
				Delivery-Date:	SCALE (A3): 1:150	Drawing date: 05.01.2023