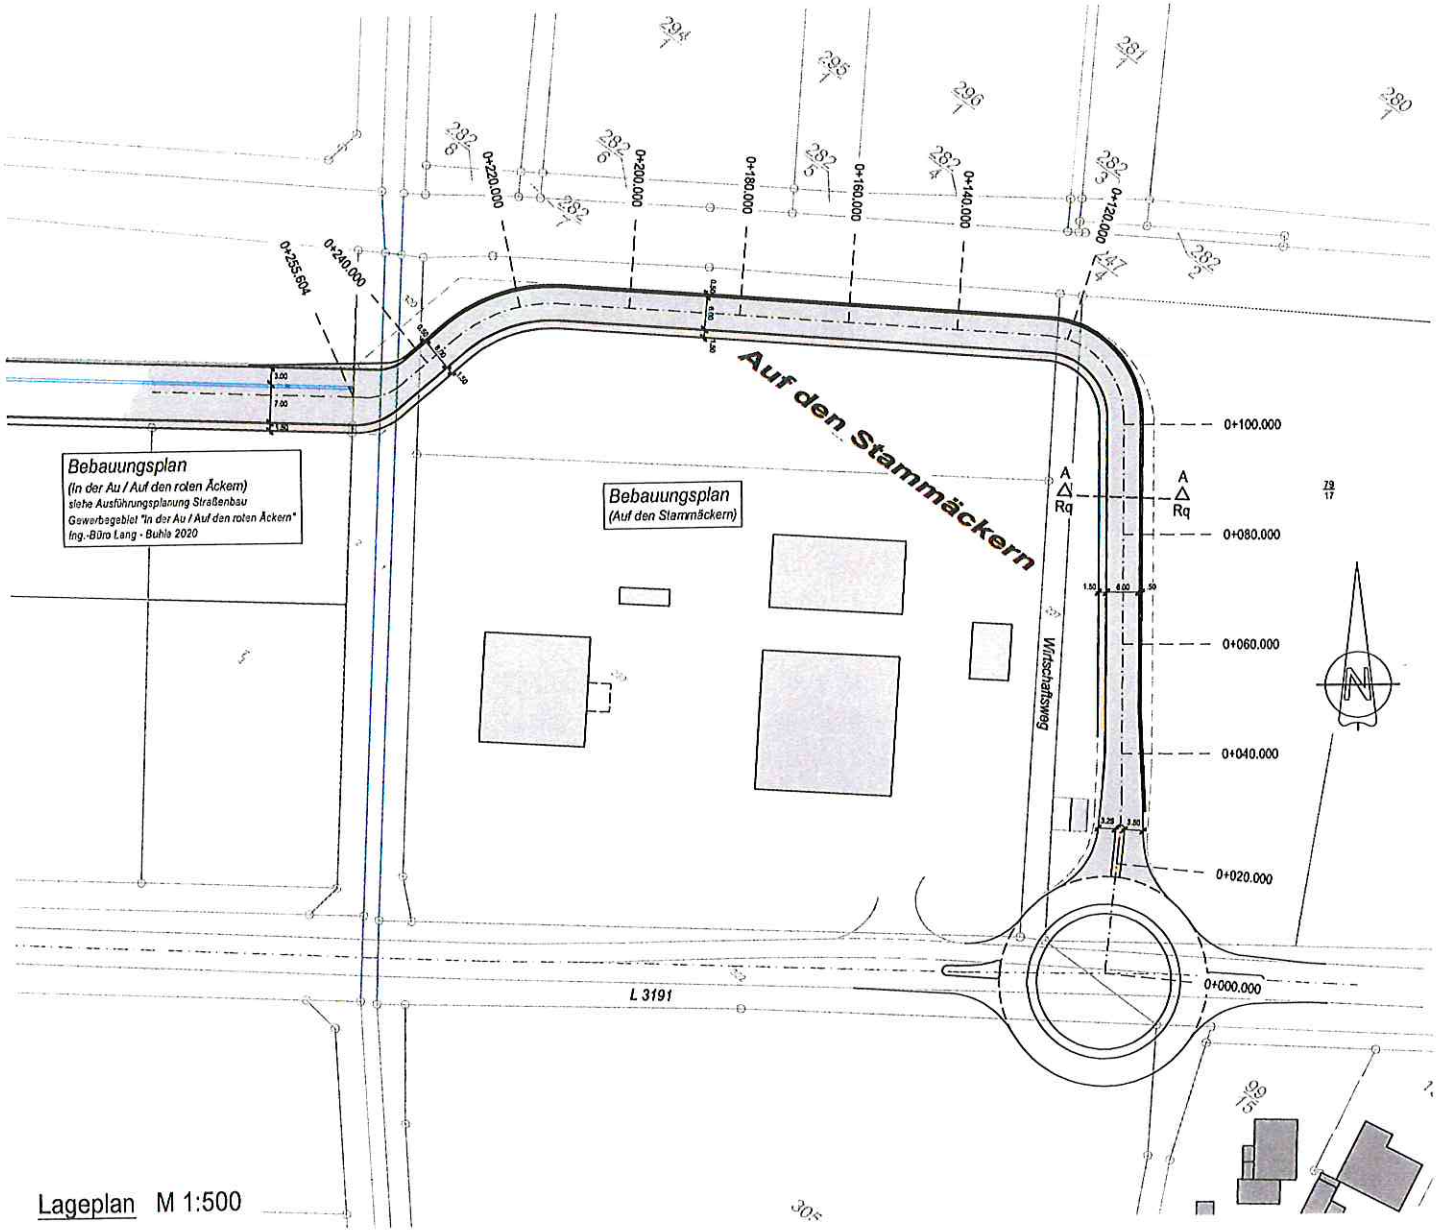

Lageplan M 1:500

Regelquerschnitt A-A M = 1:50

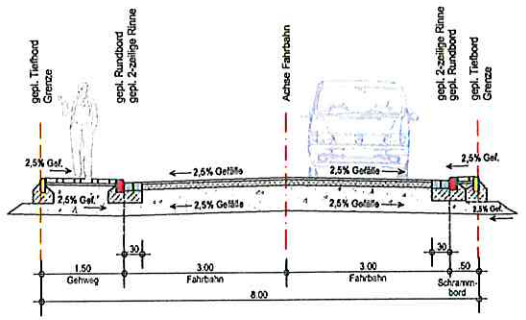

Zeichenerklärung:

Planung

- gepl. Straßenachse
- RQ △ △ RQ Detail Regelquerschnitt
- gepl. Rundbord mit Rinne
- gepl. Fahrbahn (Asphalt)
- gepl. Gehweg (Pflaster)

INGENIEURBÜRO LANG - BUHLE
Am Heiligen Kreuz 10
63667 Nidda
Tel.: 06043 / 9600 -0
Fax.: 06043 / 9600 -33
info@ib-lib.de

Gemeinde Glauburg, Ortsteil Stockheim
Straßenbau im Gewerbegebiet "Auf den Stammäckern"
- Vorentwurf 2023 / Variante 1-

Lageplan und Regelquerschnitt Datengrundlage: Hessische Verwaltung für Bodenmanagement und Geoinformation		Maßstab: 1:500 / 1:50
Projekt-Nr.: 06 23 03	Angefertigt: Aug. 2023	Druckdatum:
Plan: Z:\Projekte\Glauburg\Glauburg\Auf den Stammäckern\2. Entwurf\	Bearbeitet: T.L. / J.W.	2023-08-29 09:22:45
Nidda, den 28.08.2023 (Bearbeiter)	Bauherr:	Plan Nr. / Index: V-S1