


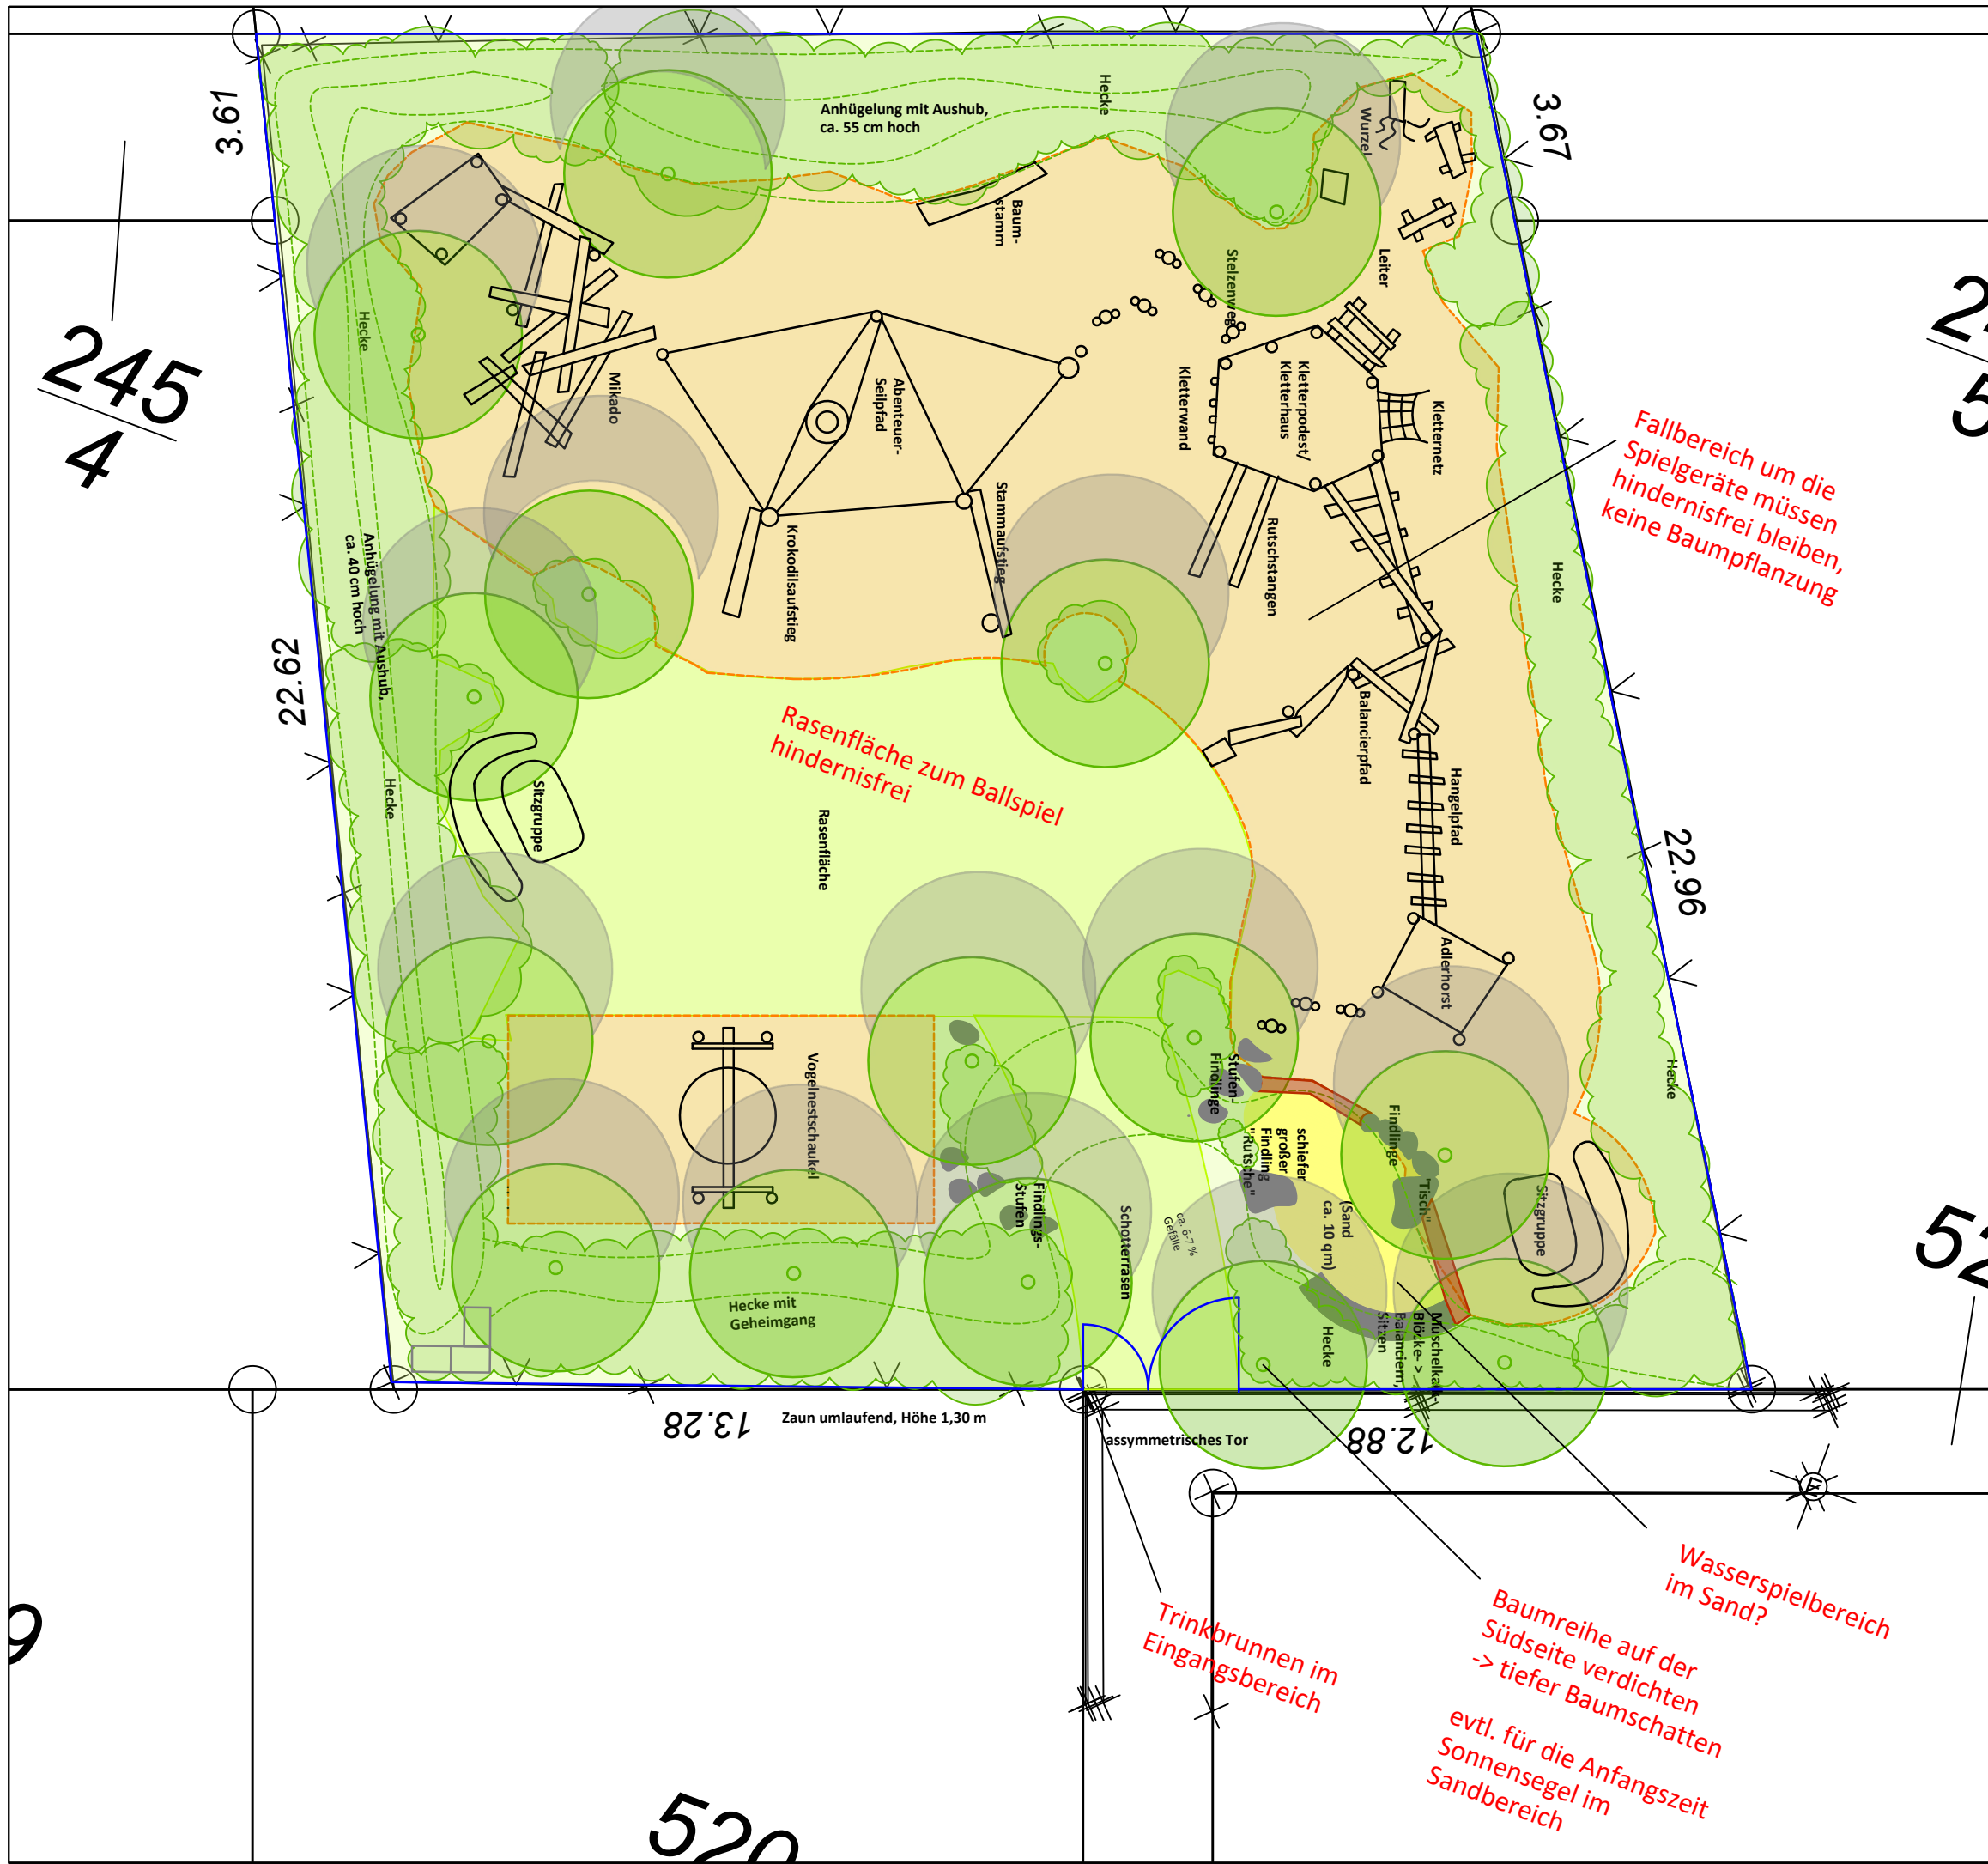

Spielgeländekonzept Planung:
Natur- und Abenteuerschule Odenwald,
www.natur-und-abenteuer.de

PROJEKT
Naturspielplatz Groß-Rohrheim
Neubaugebiet Bibliser Weg III

BAUHERR
Gemeinde
Groß-Rohrheim

PLANINHALT
VE
für Kostenschätzung

PLANUNG
Gelände
contura
LANDSCHAFT PLANEN
Dipl.-Ing.-Landschaftsarchitektin
Anette Ludwig Birkenstraße 24
ludwig@contura-plan.de 64579 Gernsheim

MABSTAB
1:125
DATUM
30.01.2026
geä. 24.08.2026