


Diese Unterlage ist Eigentum der GOLDBECK GmbH und ist urheberrechtlich geschützt.
 Sie darf ohne ausdrückliche Genehmigung weder vervielfältigt noch Dritten zugänglich
 gemacht oder für Dritte verwendet werden. Zuwiderhandlungen verpflichten zu Schadenersatz.
 Copyright by GOLDBECK GmbH.

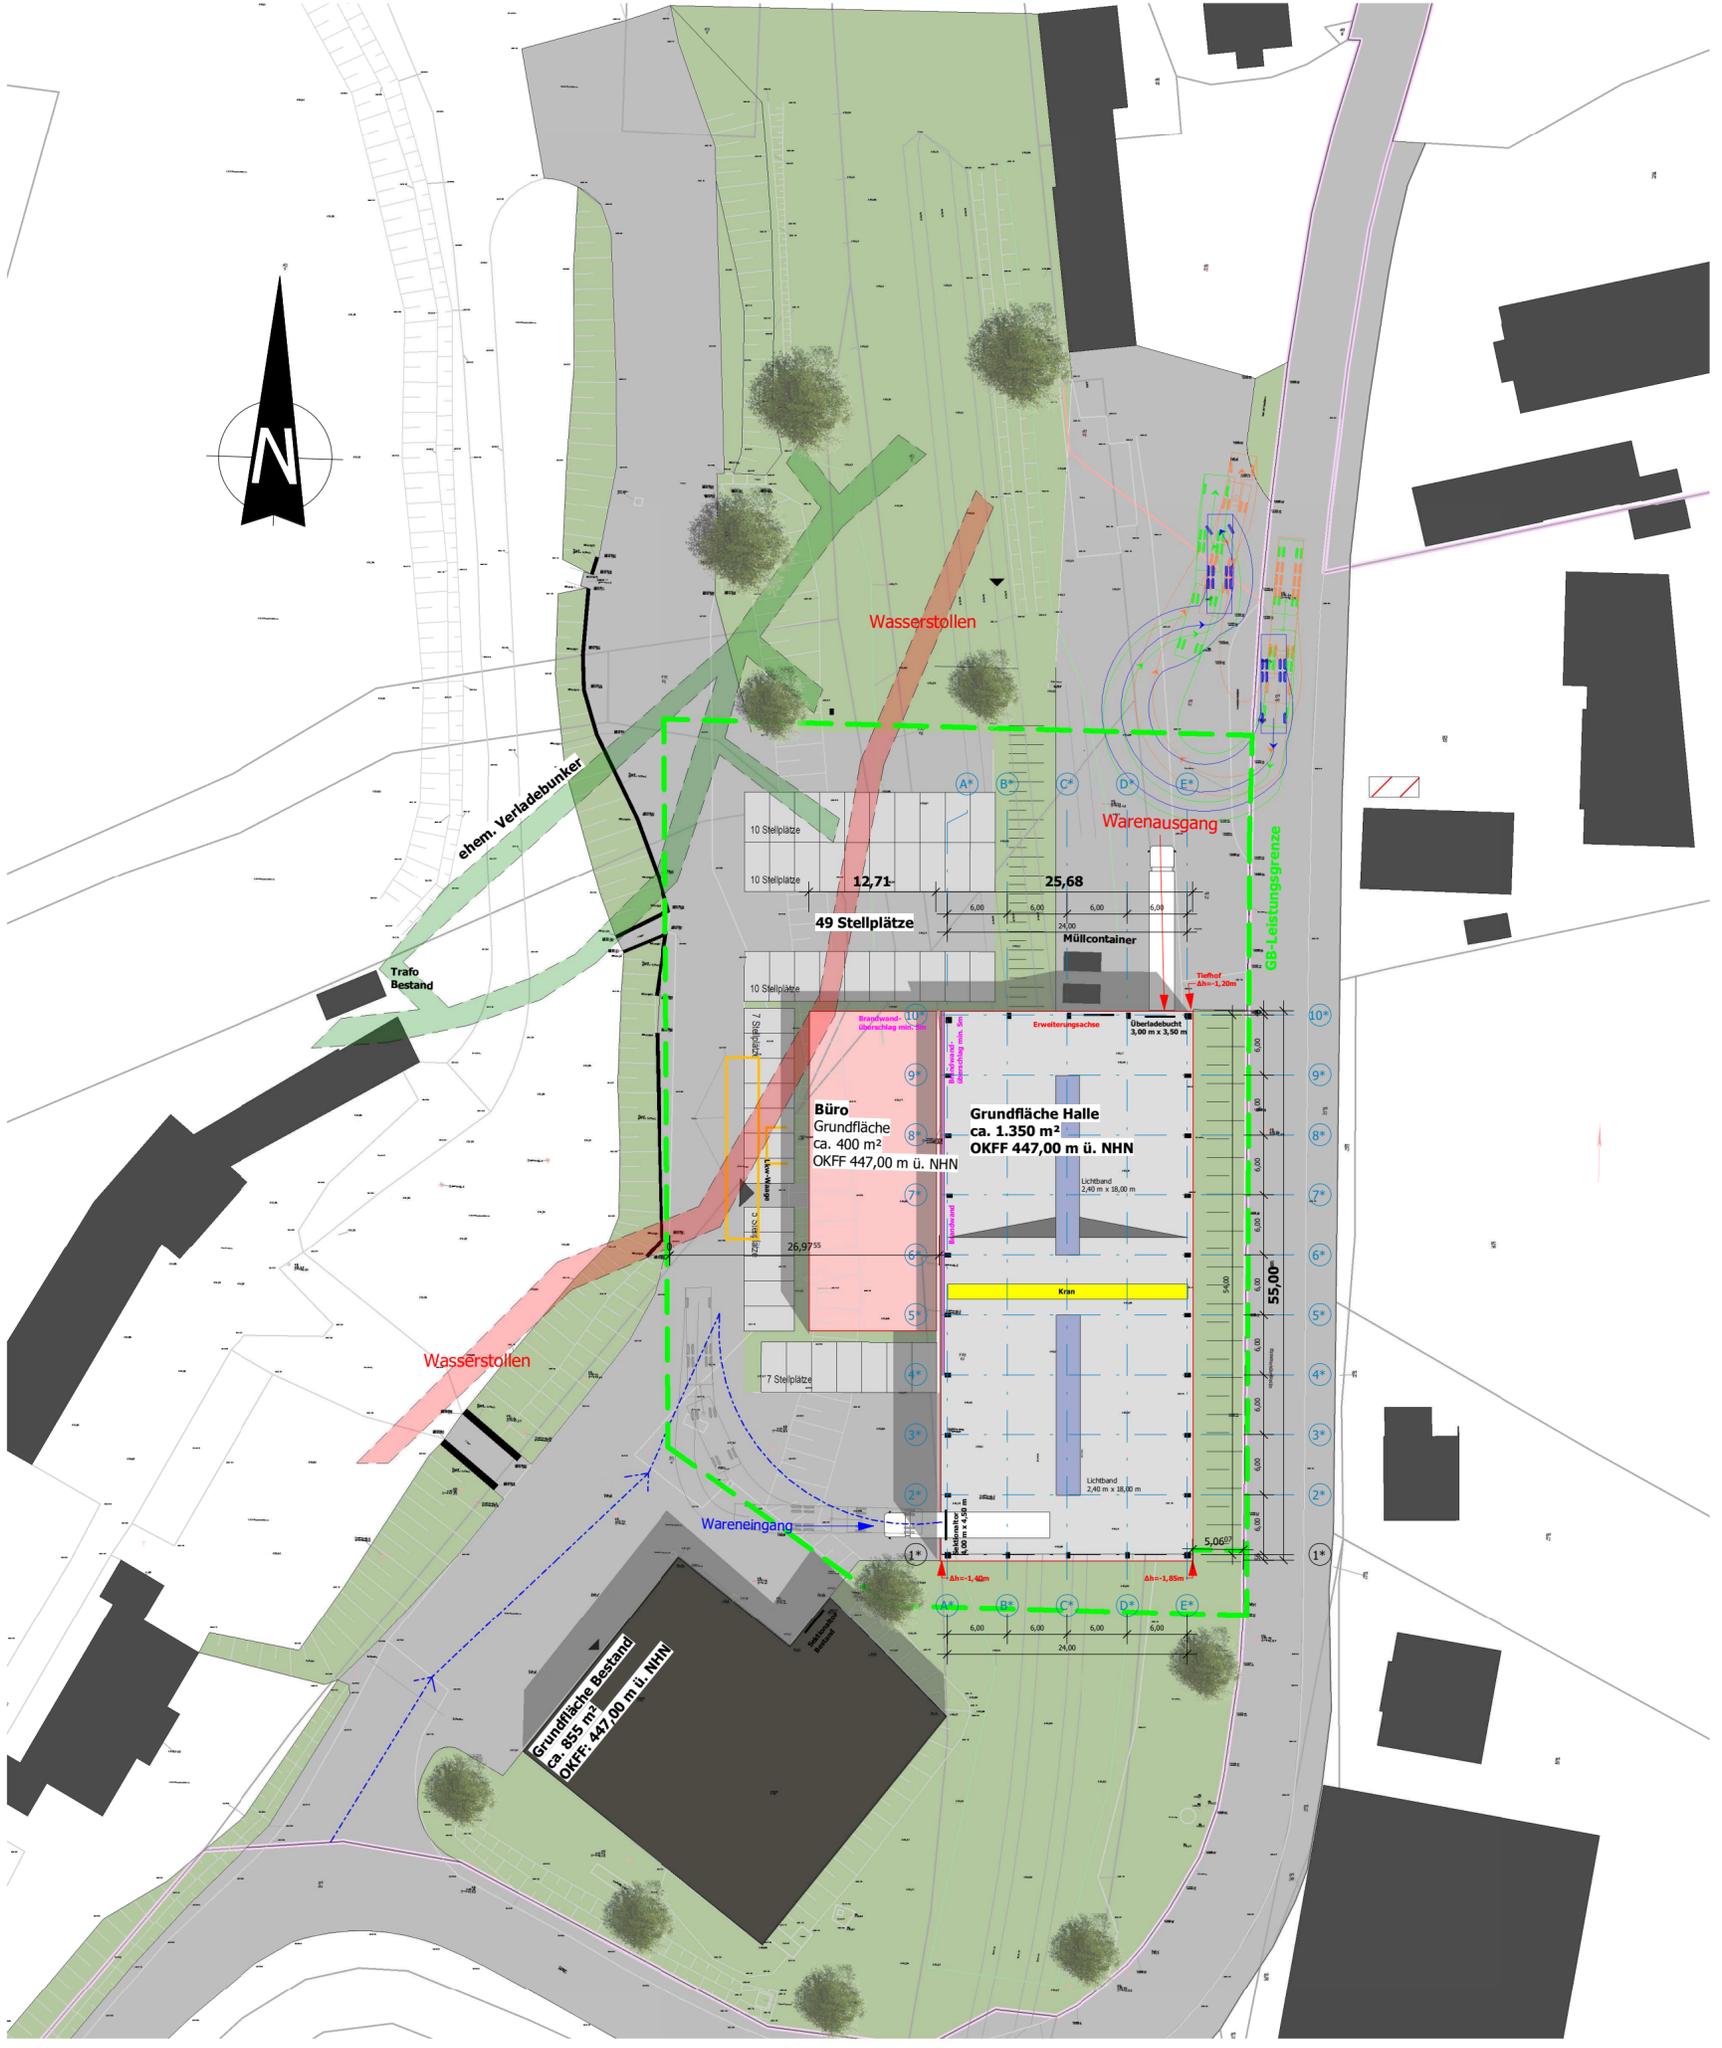

UMC Großalmerode | Erweiterung einer Bestandshalle

Bauherr:
 Jacob Waitz Support GmbH
 Philipp Gerber
 Theaterstraße 1
 34117 Kassel
 +49 561 70798-12



GOLDBECK Nord GmbH
 Niederlassung Kassel
 Heinrich-Hertz-Straße 3a
 D-34123 Kassel
 +49 (561) 58902 - 0

Auftrags-Nr. KS00xxx
Angebot-Nr. KS00xxx
 Plan-Nr. 00001
 Maßstab 1:500
 Datum 30.11.2023
 Verfasser Mensur Krasniqi
 Verkaufingenieur Jörn Oesterheld