



LEICHENHALLE MÜS

Perspektive

STURM UND WARTZECK GMBH  
ARCHITEKTEN BDA INNENARCHITEKTEN




# LEICHENHALLE MÜS



Grundriss 1:100

STURM UND WARTZECK GMBH  
ARCHITEKTEN BDA INNENARCHITEKTEN

### Grundriss Bestand

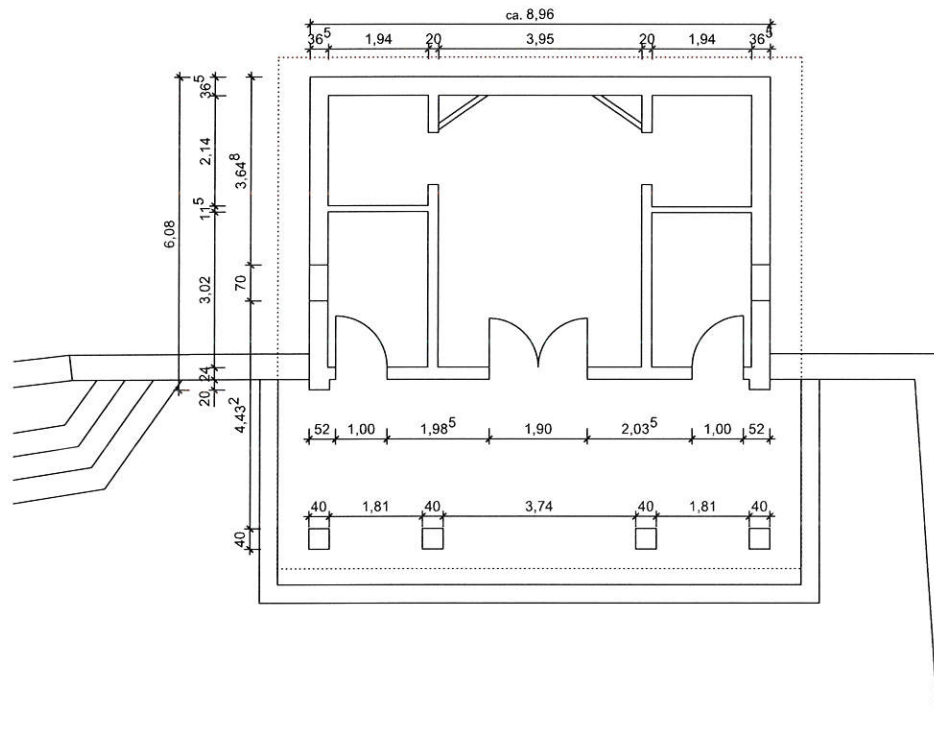


### Grundriss Umbau

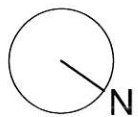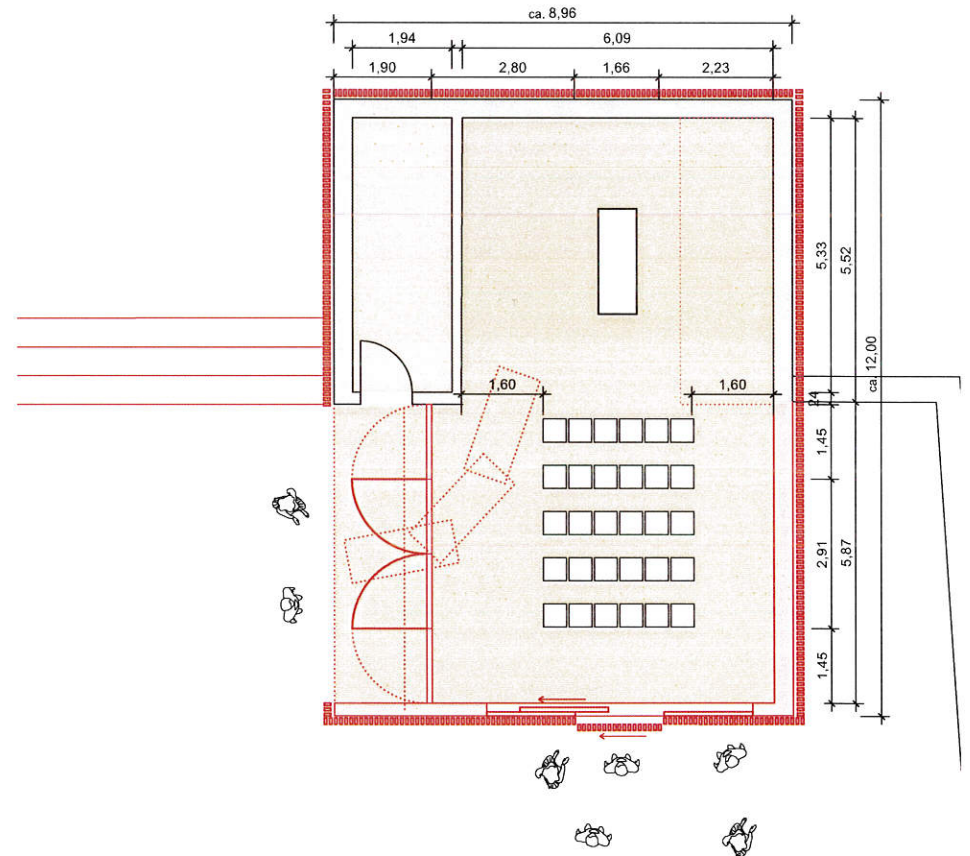

LEICHENHALLE MÜS

Ansicht Süd-Ost 1:50


STURM UND WARTZECK GMBH  
ARCHITEKTEN BDA INNENARCHITEKTEN

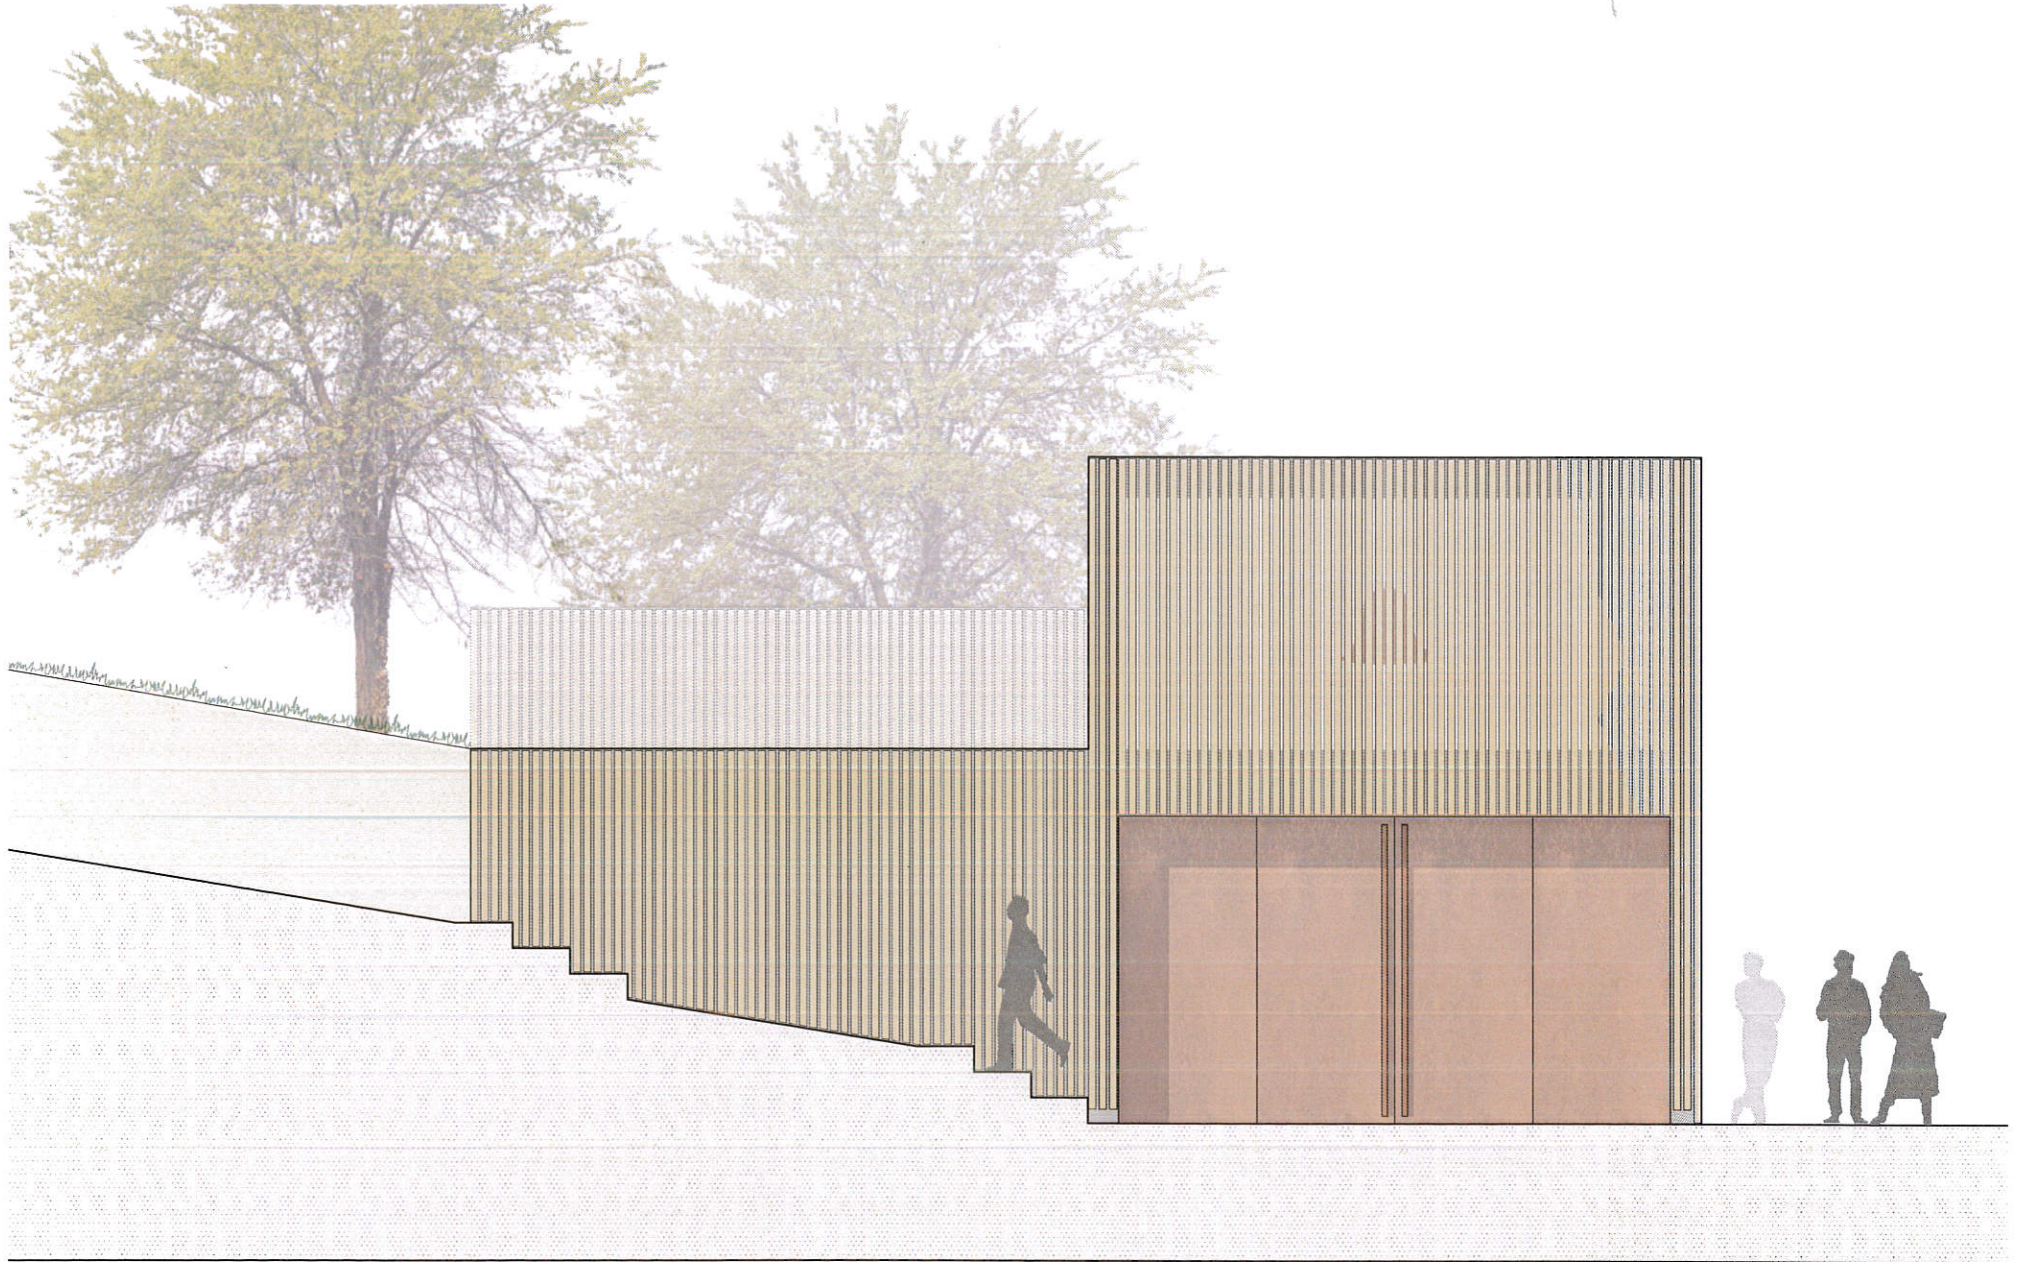

LEICHENHALLE MÜS

Ansicht Süd-Ost 1:50

STURM UND WARTZECK GMBH  
ARCHITEKTEN BDA INNENARCHITEKTEN

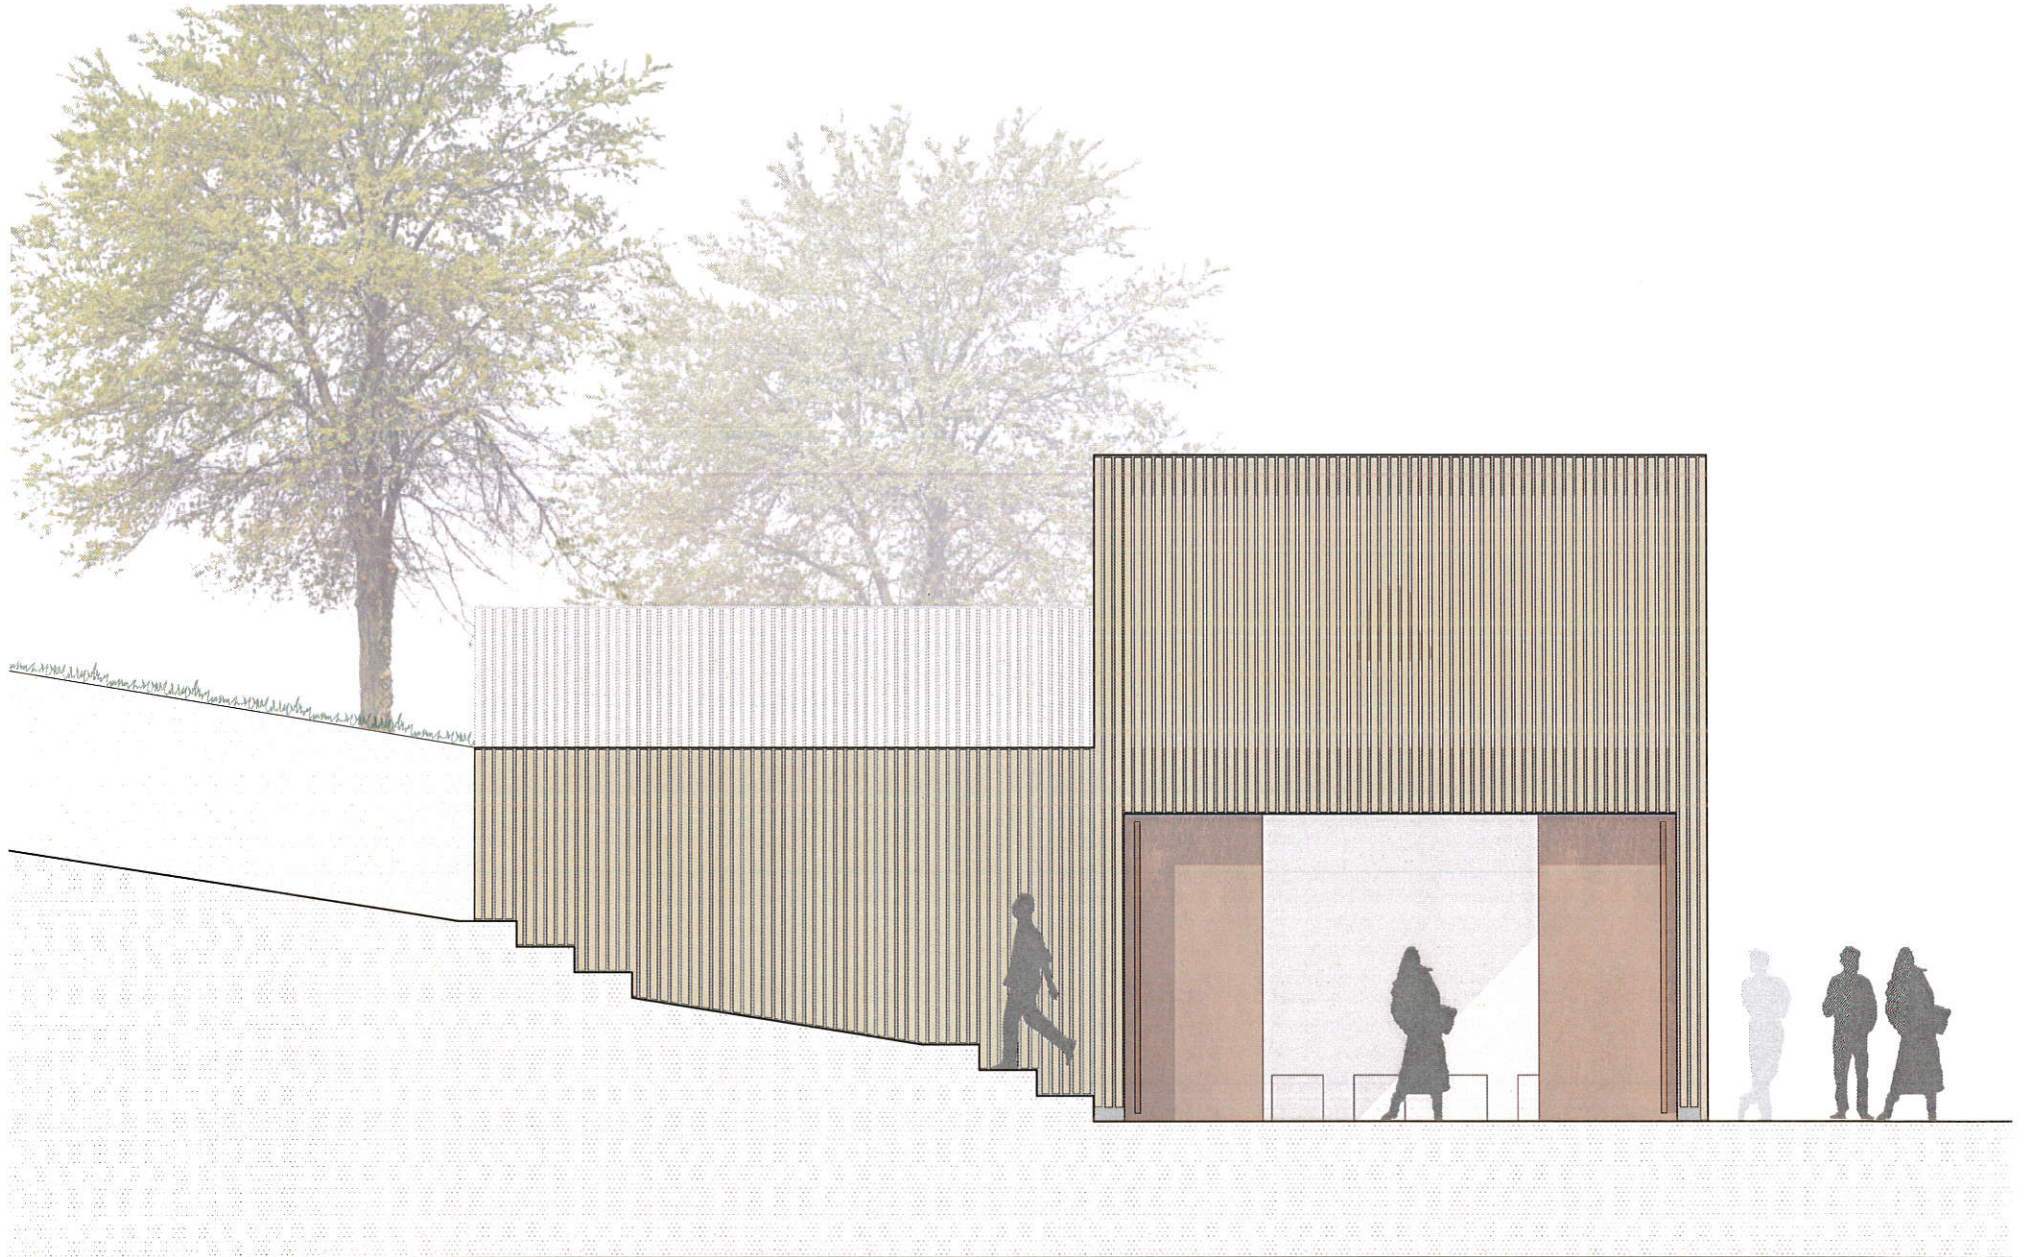


# LEICHENHALLE MÜS


Ansicht Nord-Ost 1:50

STURM UND WARTZECK GMBH  
ARCHITEKTEN BDA INNENARCHITEKTEN

Variante 1

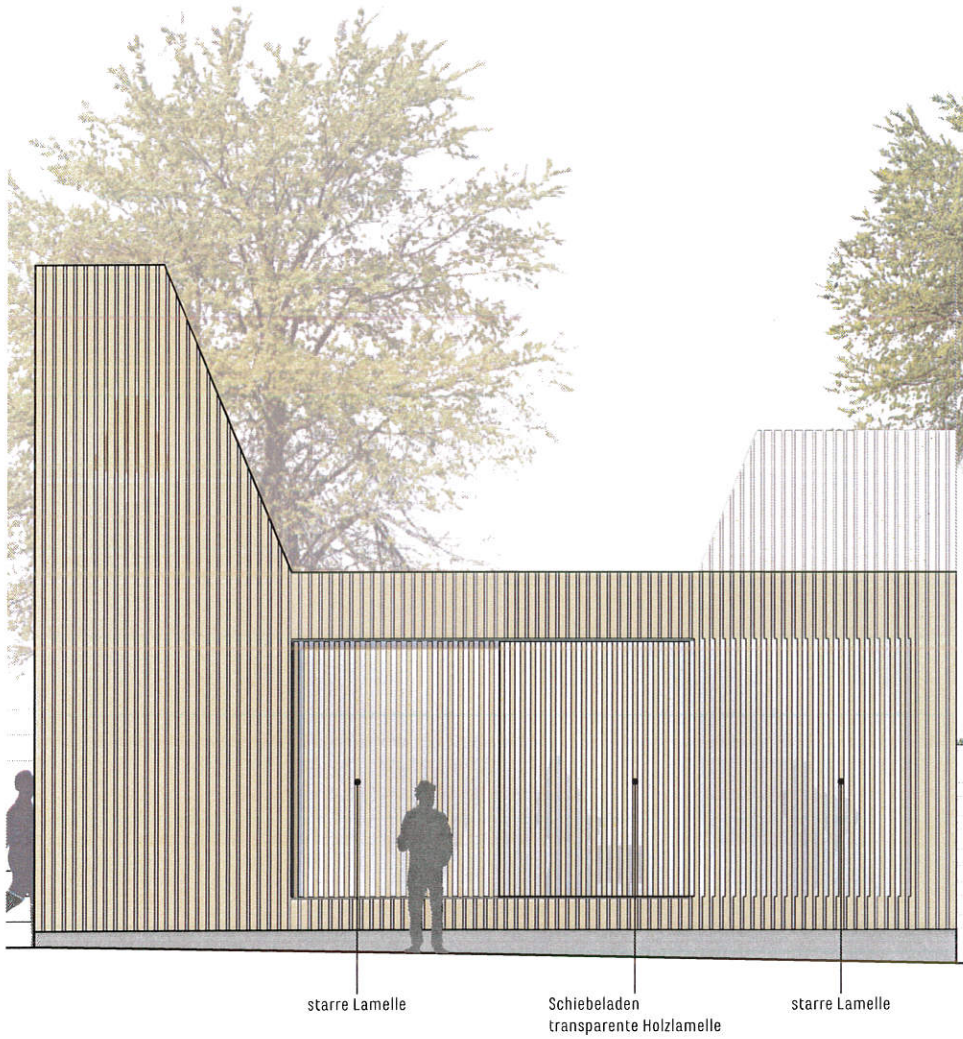

Variante 2

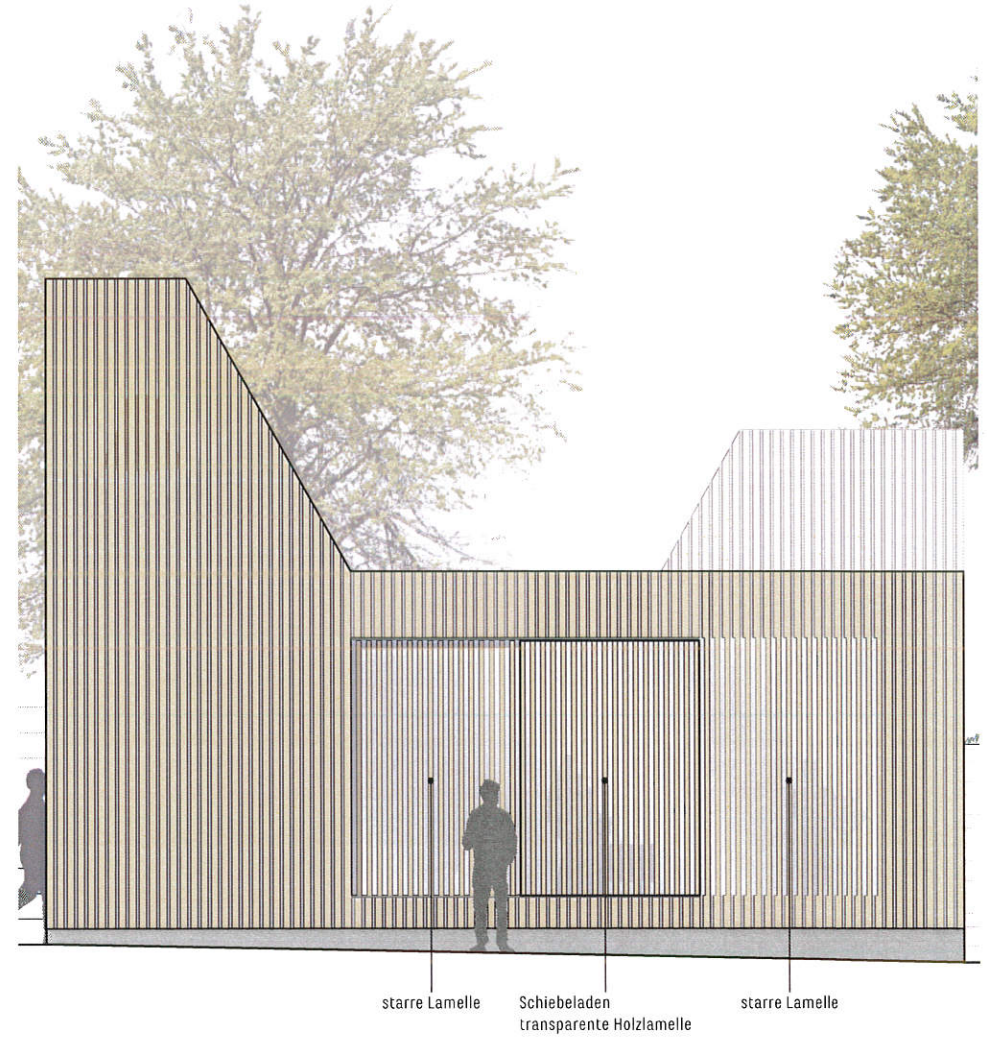

LEICHENHALLE MÜS

Ansicht Nord-Ost 1:50

STURM UND WARTZECK GMBH  
ARCHITEKTEN BDA INNENARCHITEKTEN

