

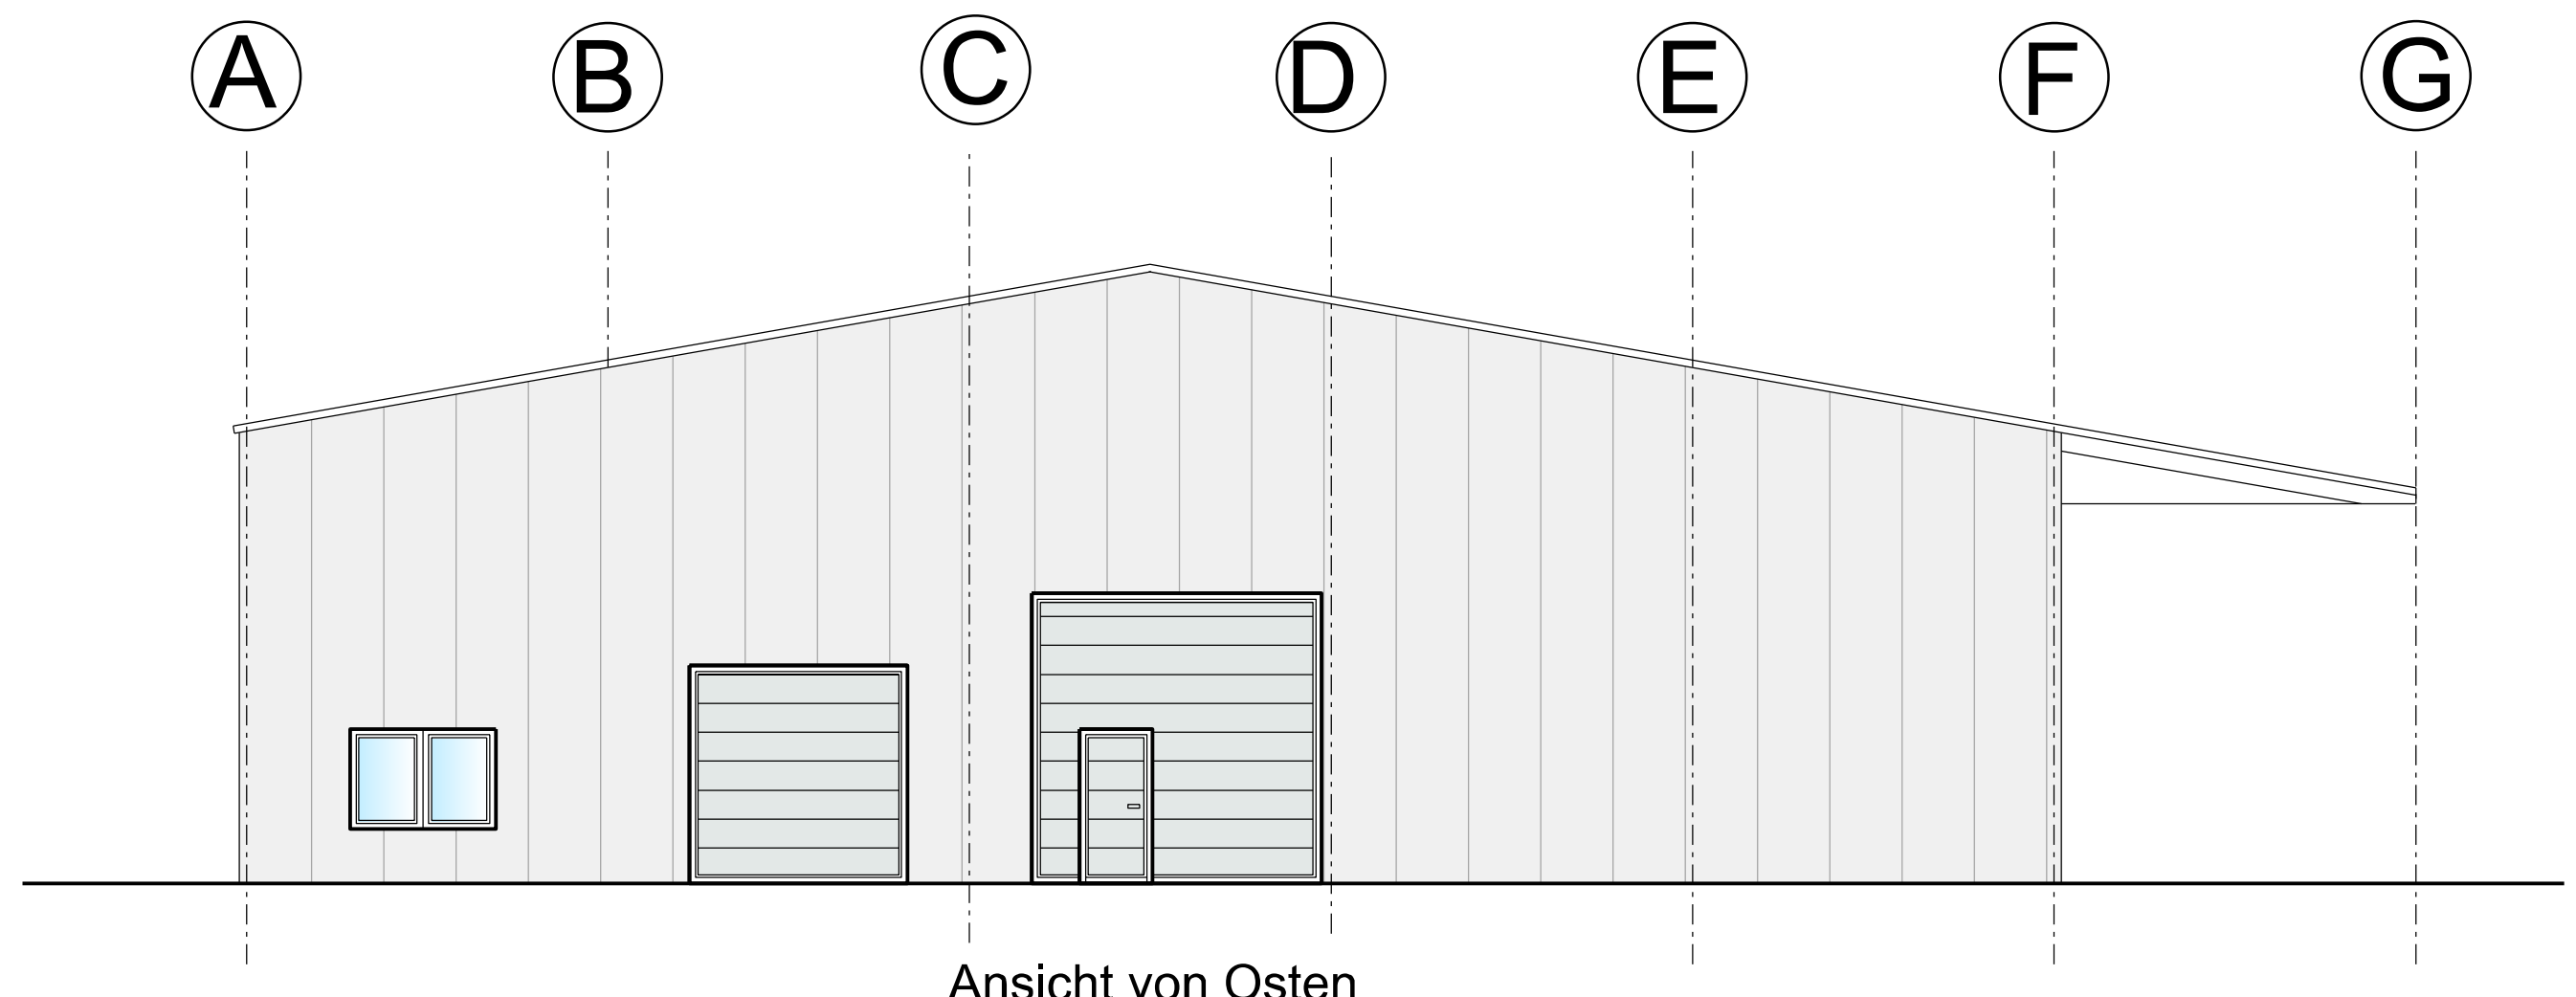
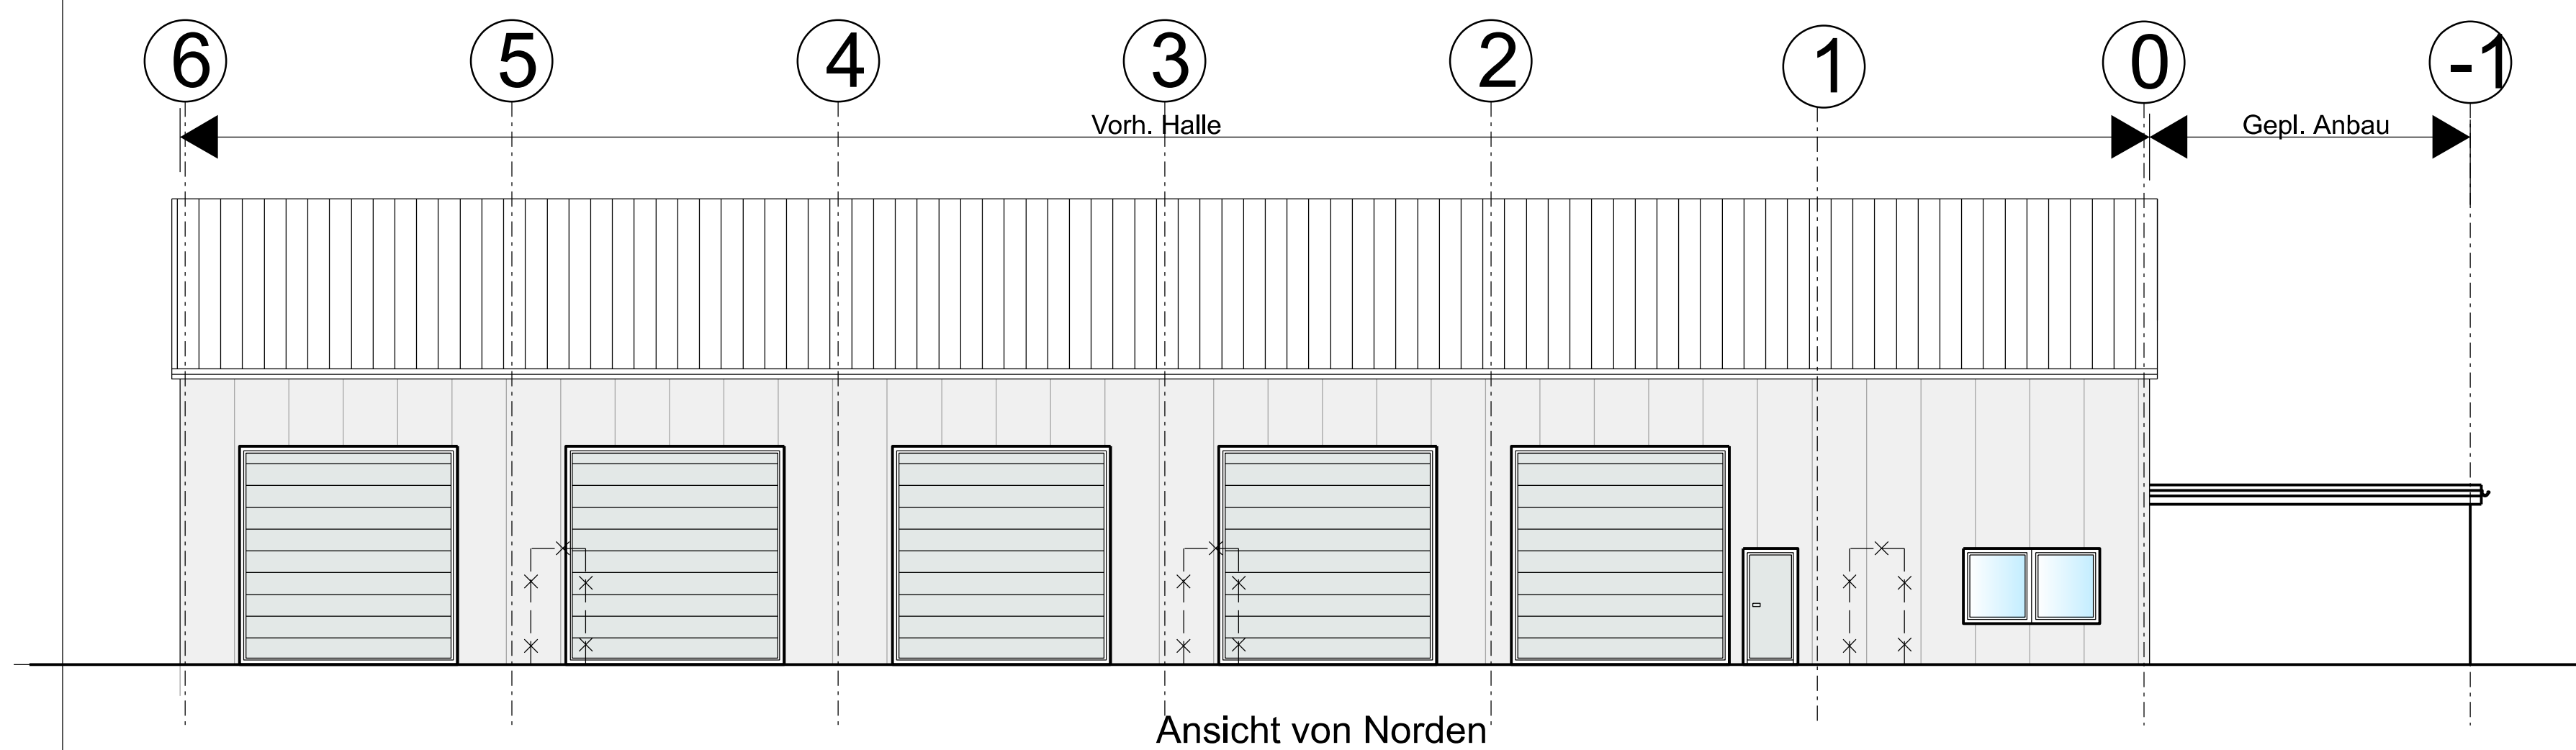
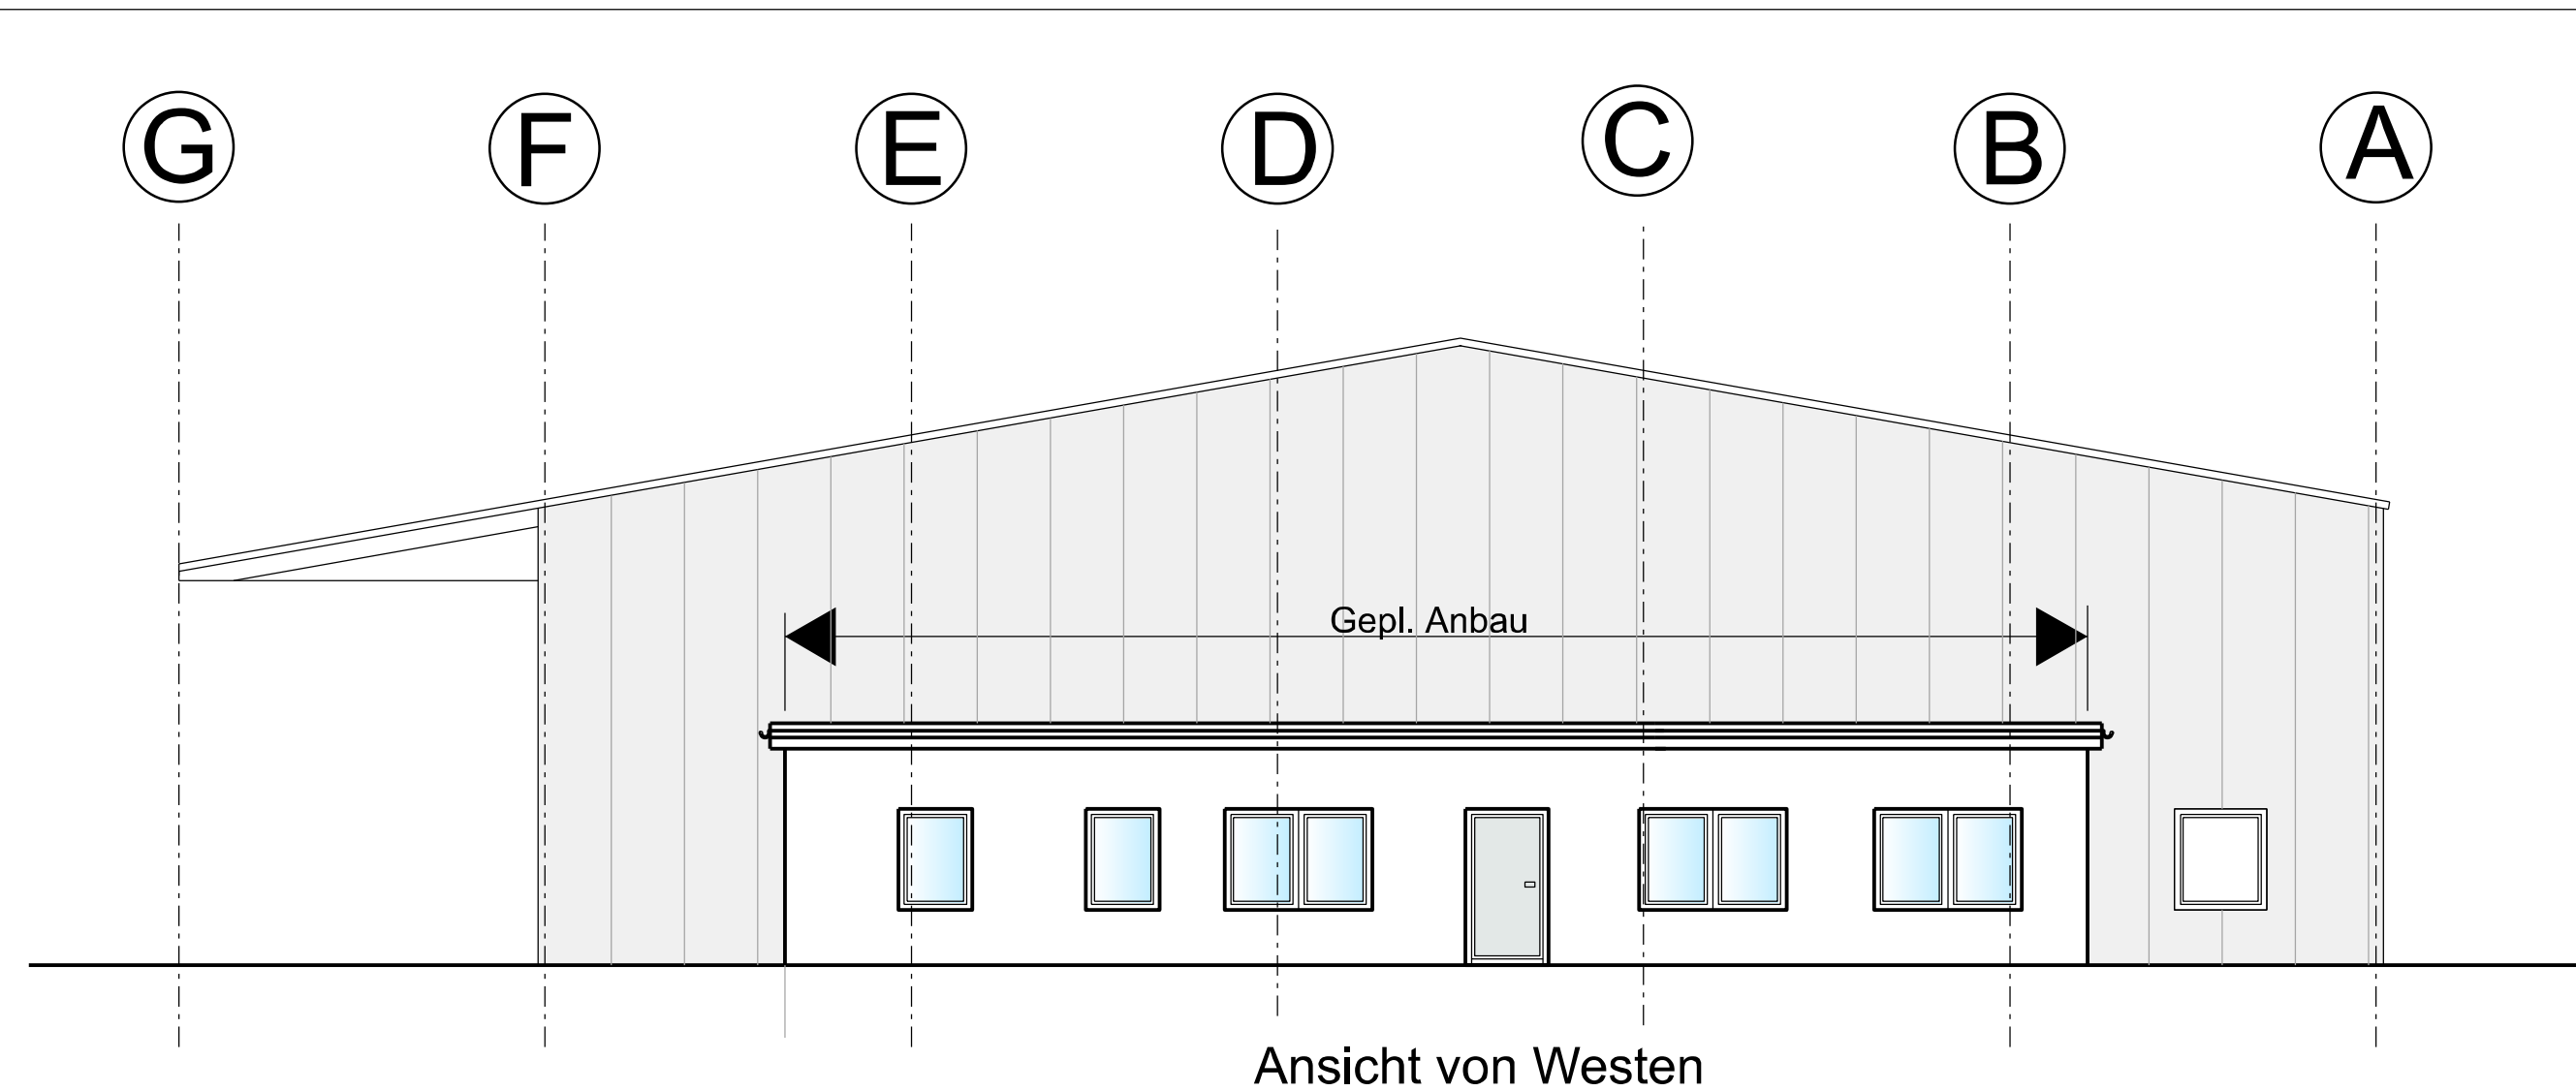


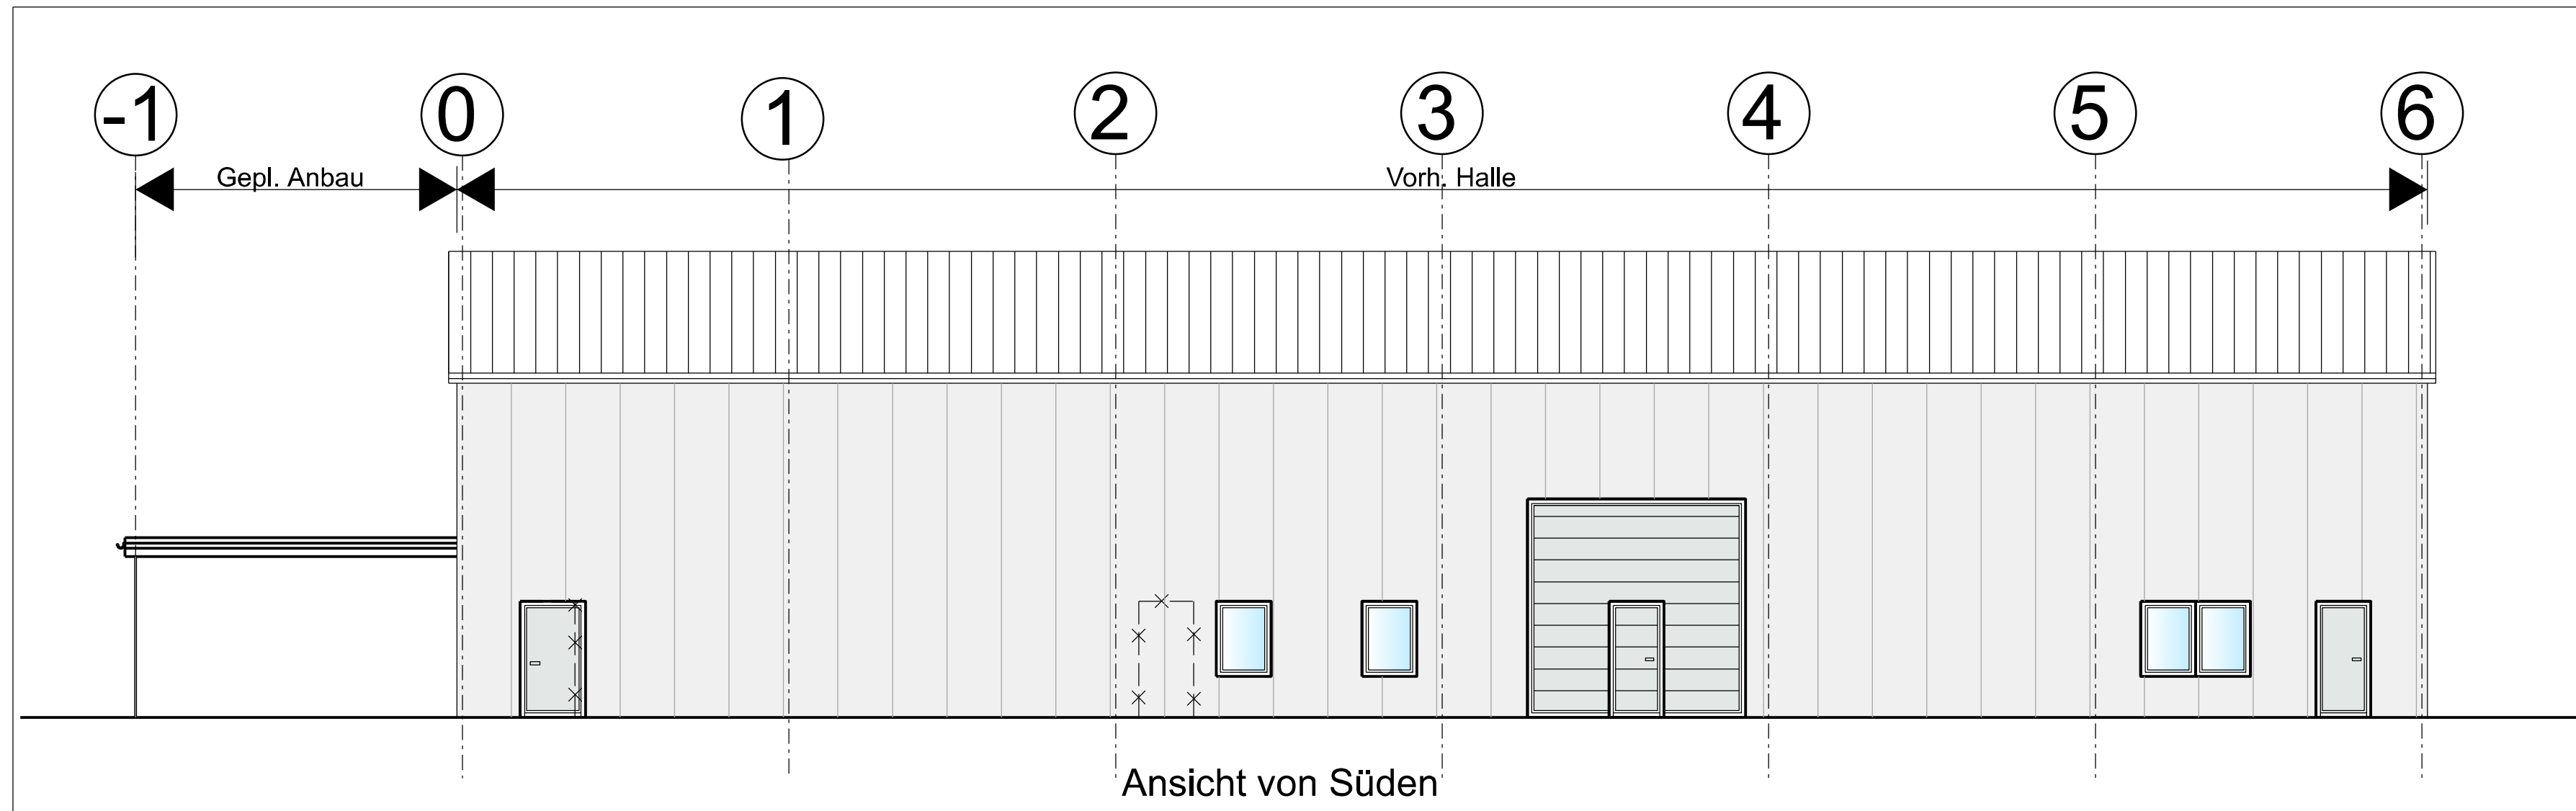

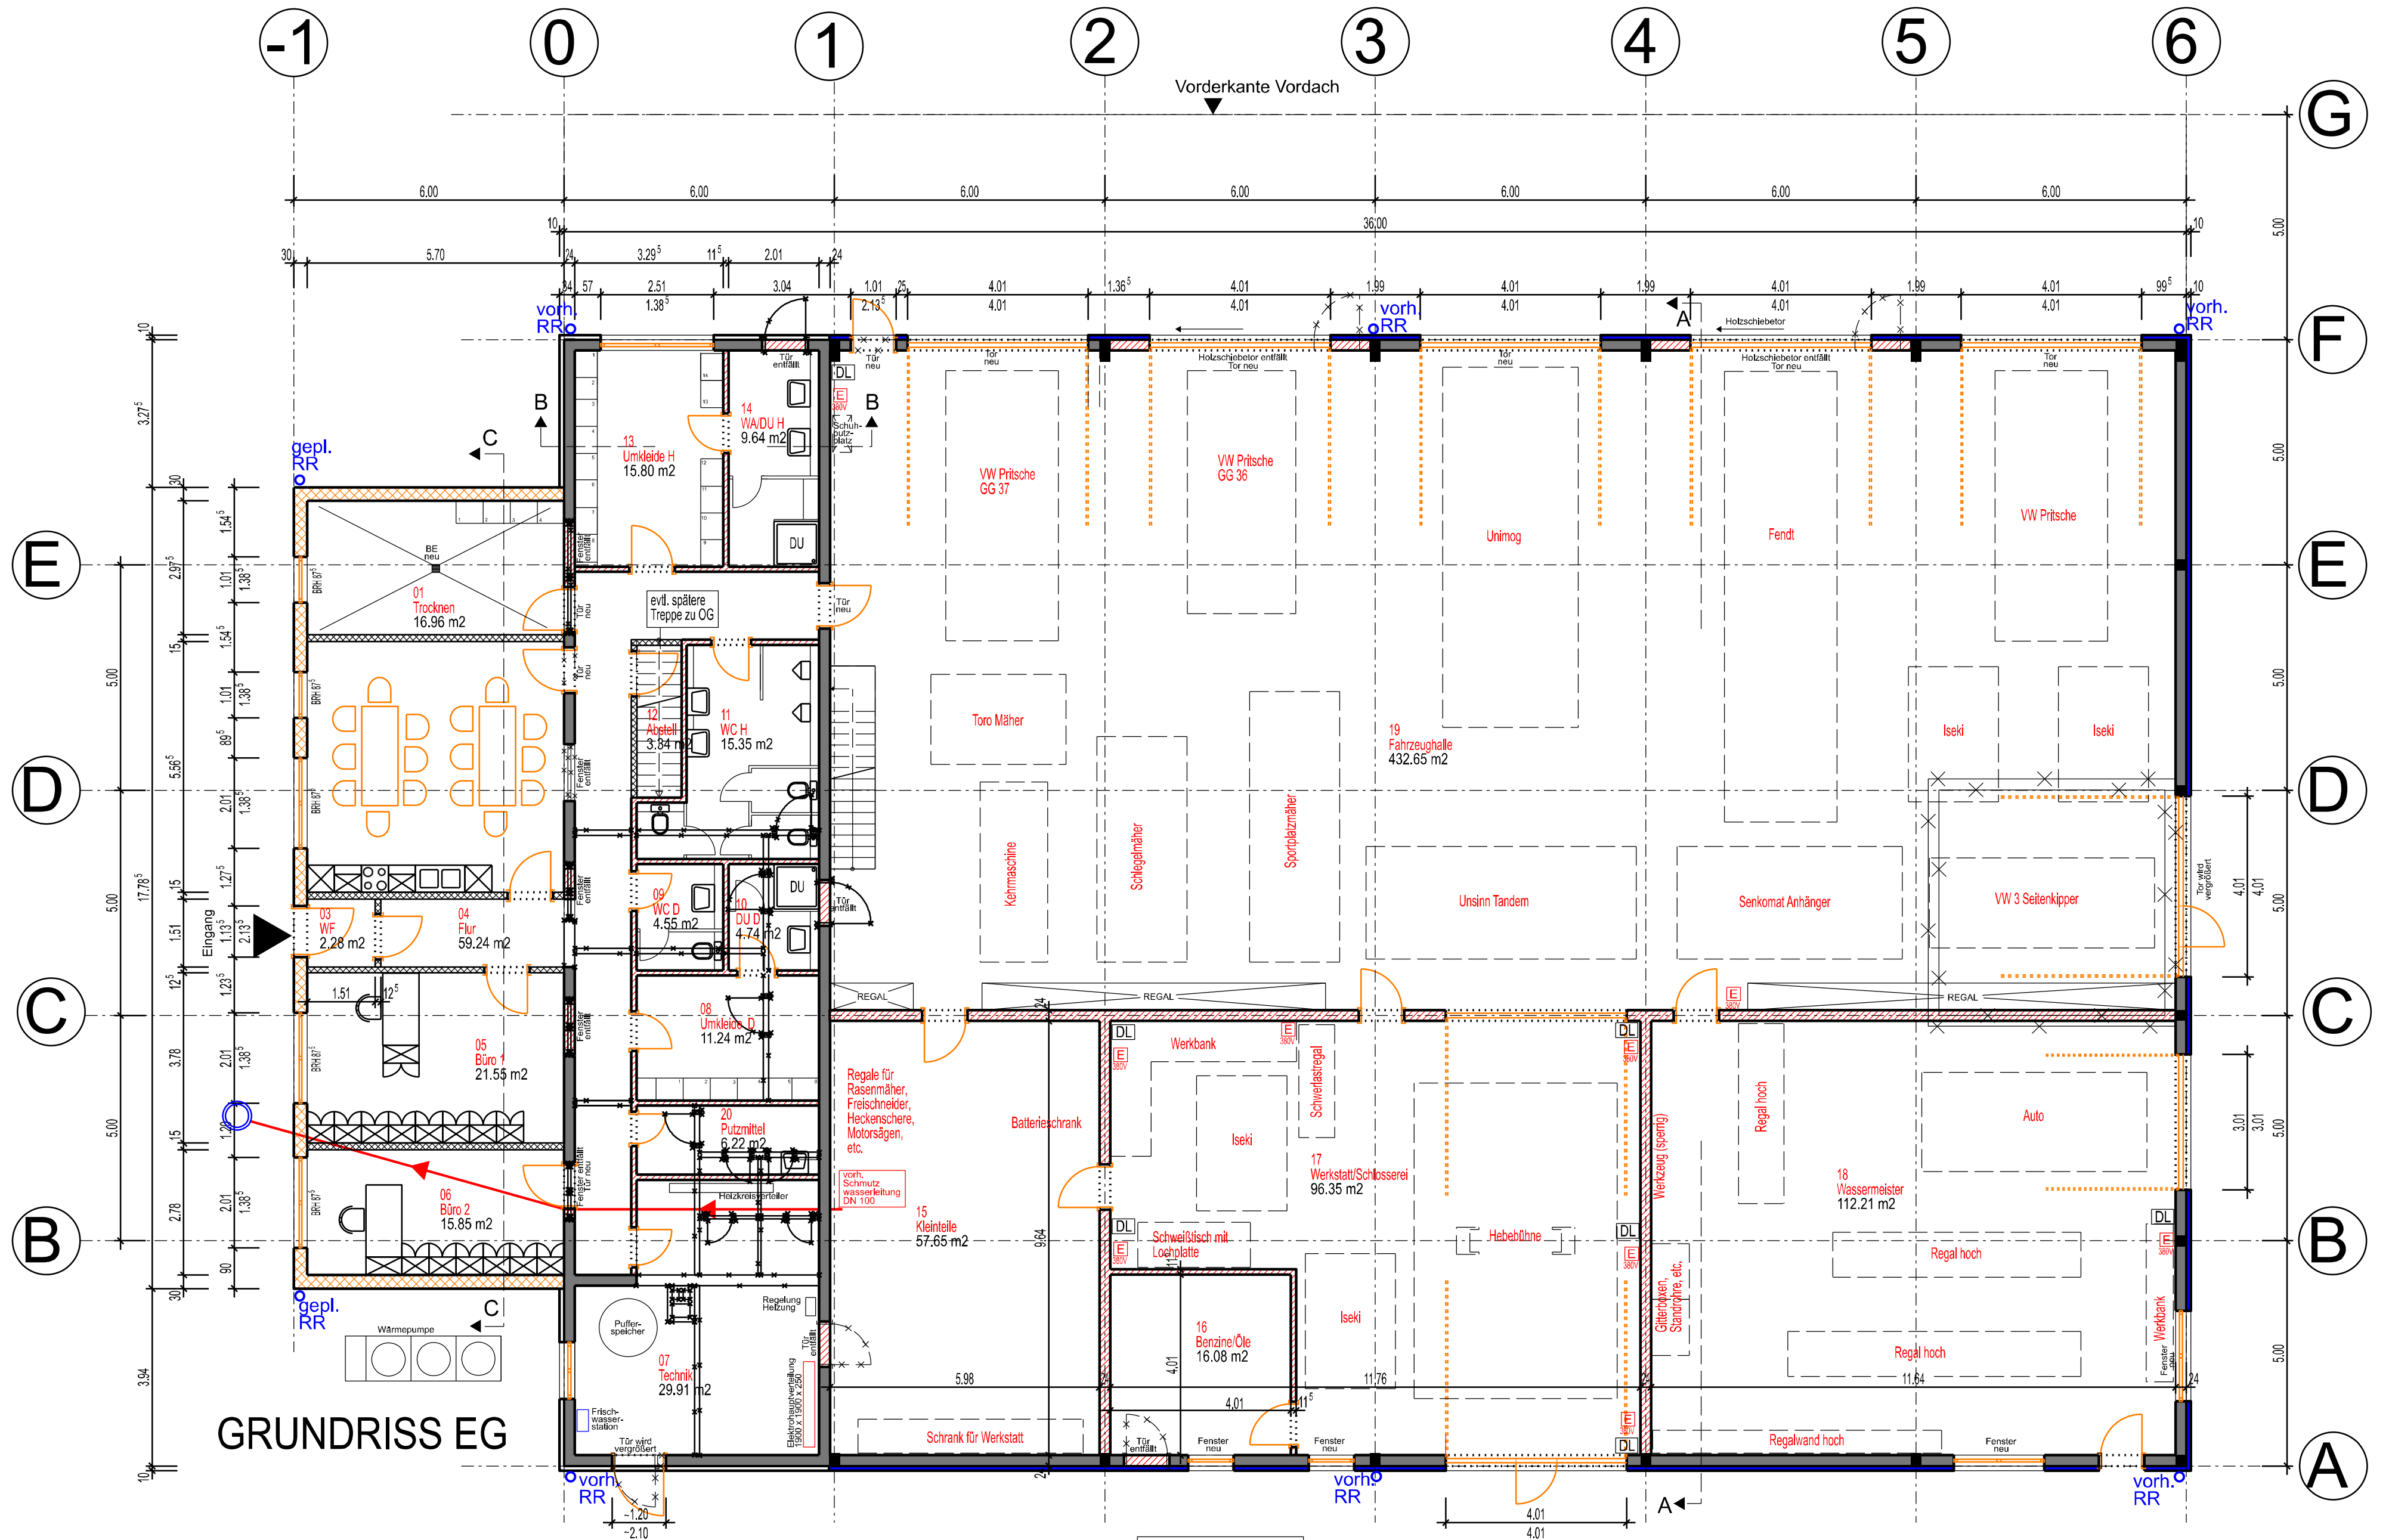


GRUNDRISS EG

DL Druckluft
380V Anschlüsse

LEGENDE:

- Vorhanden
- Geplant
- Abbruch
- Gepl. Holzständerwand
- Gepl. Sandwichfassade
- Gepl. Stahlblechfassade

BAUVORHABEN: Umbau Außenlager Bauhof Großlütder, Industriestraße, 36137 Großlütder	Prj-Nr. 202524 gez.: S.B.
BAUHER: Gemeindeverwaltung Großlütder, St.-Georg-Straße 2, 36137 Großlütder	2026-06-30 2026-07-24
BLATT: GRUNDRISS EG	M. 1:100
BAUANTRAGSPLANUNG ARCHITEKTURBUERO SWOBODA GmbH AM BAUMGARTEN 11 36137 GROSSENLÜDER TEL.: 06648/9524-0; FAX: 06648/8299 E-MAIL: info@architekt-swoboda.de	

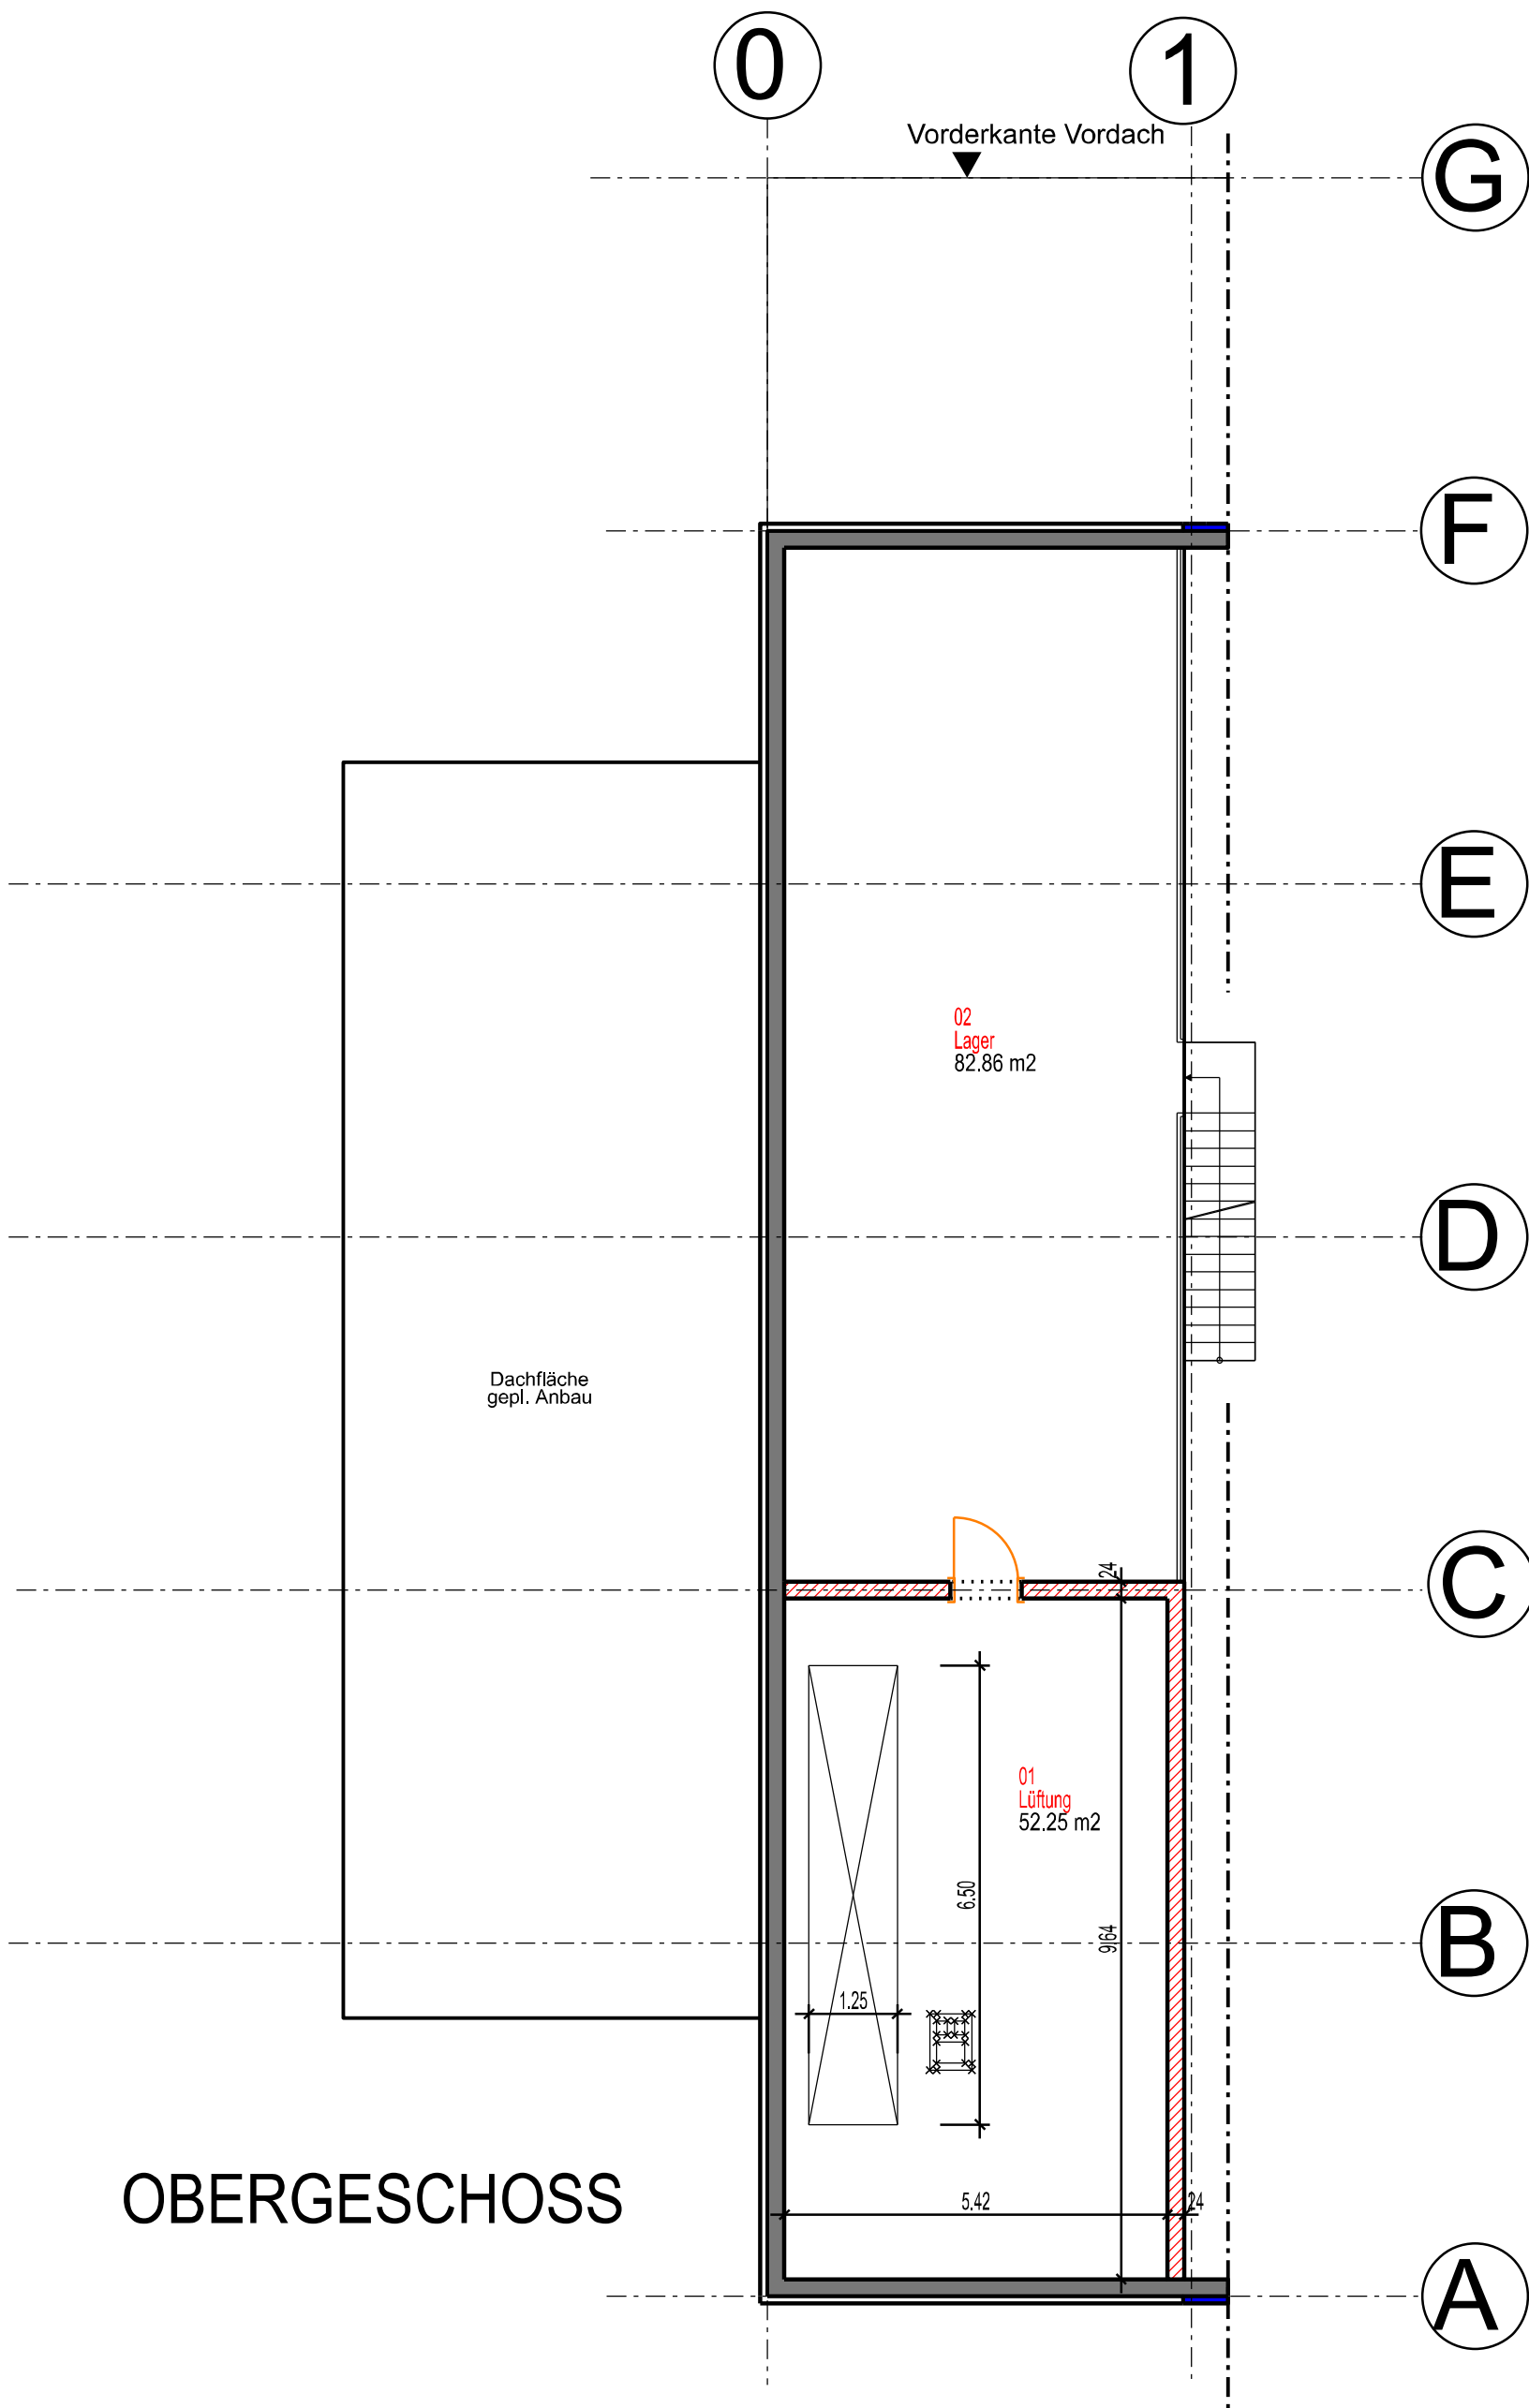




OBERGESCHOSS

LEGENDE:

- Vorhanden
- Geplant
- Abbruch
- Gepl. Holzständerwand
- Gepl. Sandwichfassade
- Gepl. Stahlblechfassade

BAUVORHABEN: Umbau Außenlager Bauhof Großenlүder, Industriestraße, 36137 Großenlүder	Prj-Nr. 202524 gez.: S.B.
BAUHERR: Gemeindeverwaltung Großenlүder, St.-Georg-Straße 2, 36137 Großenlүder	2026-07-27
BLATT: GRUNDRISS OG	M. 1:100

BAUANTRAGSPLANUNG

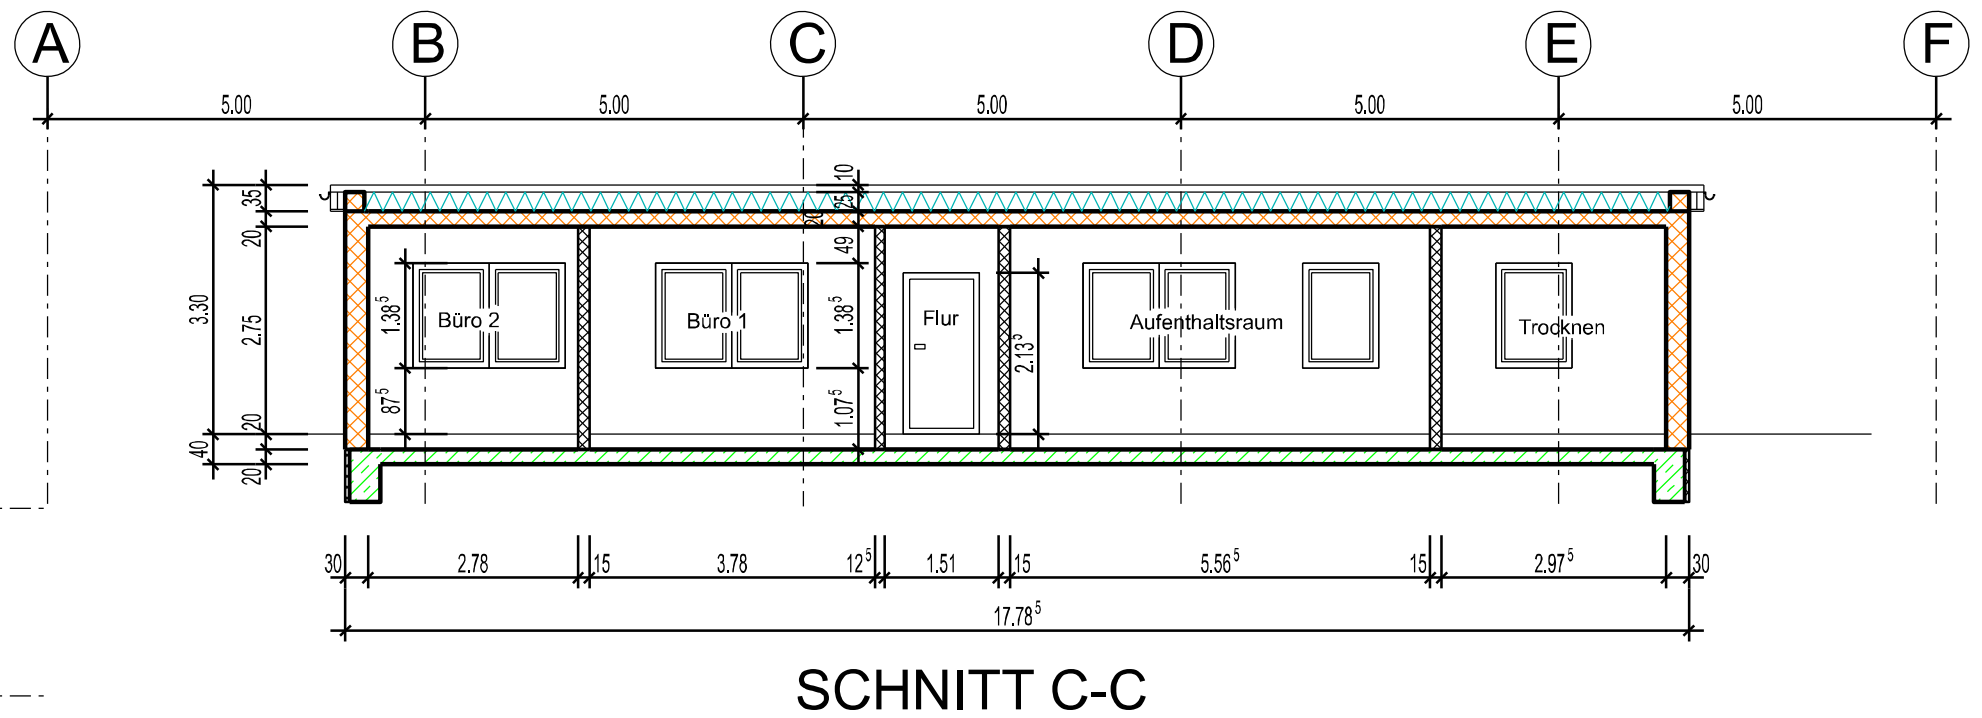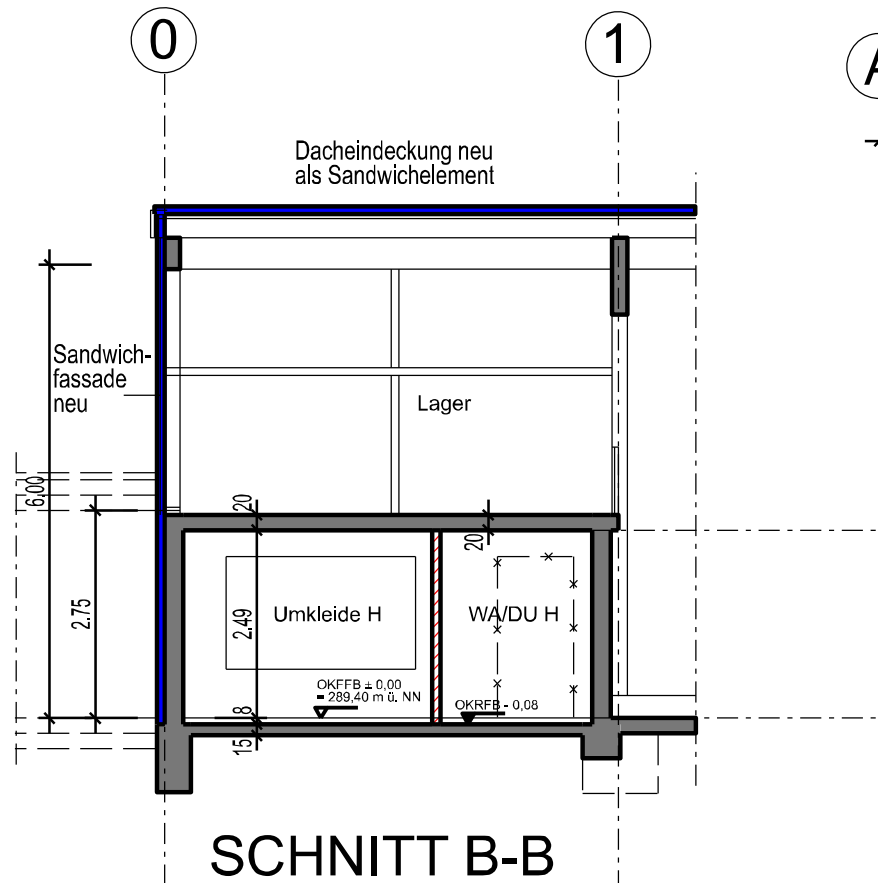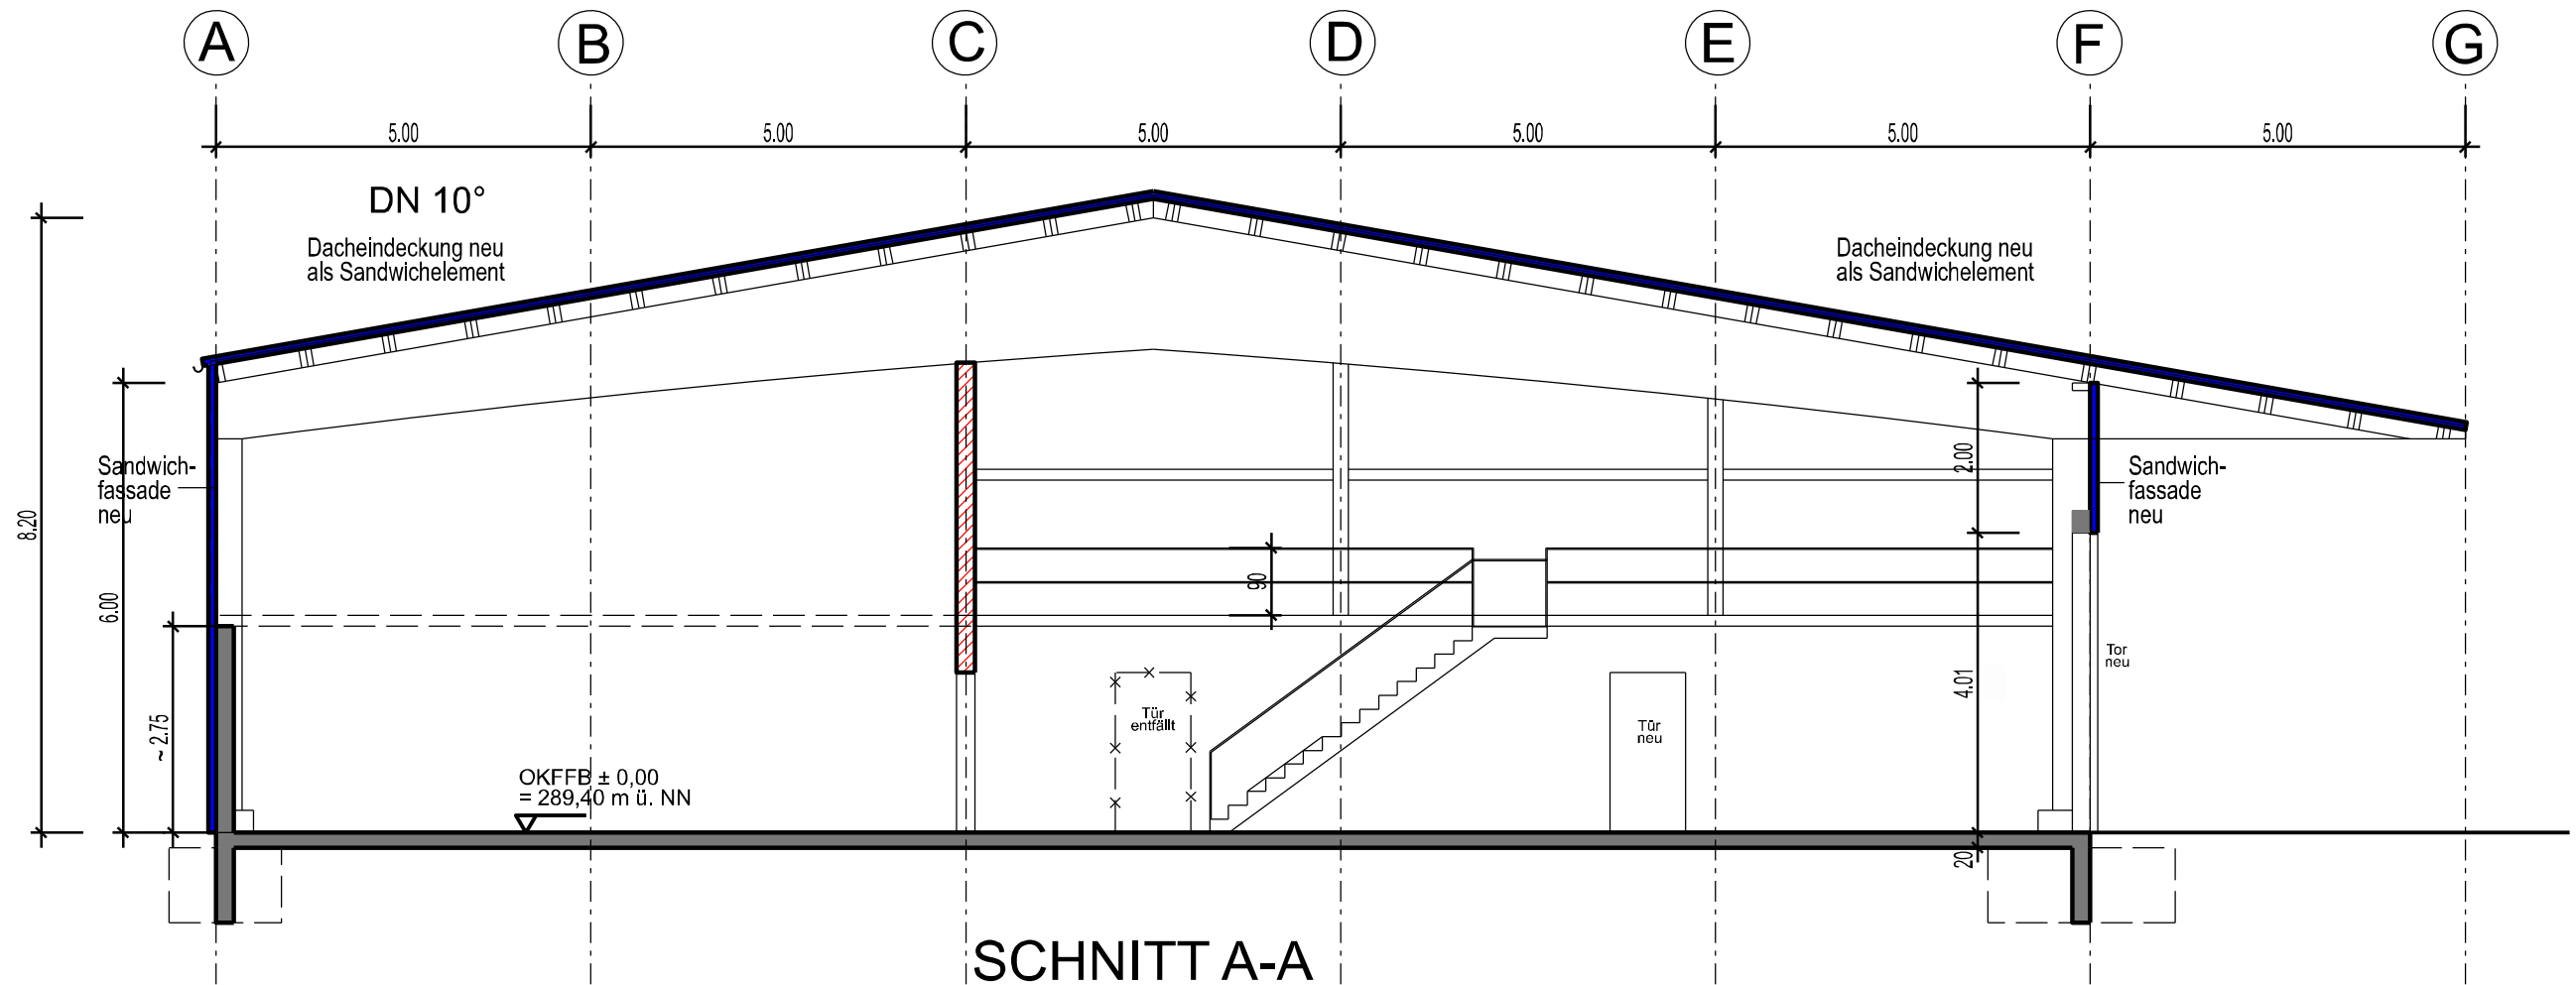


LEGENDE:

- | | | | |
|--|-----------|--|-------------------------|
| | Vorhanden | | Gepl. Holzständer |
| | Geplant | | Gepl. Sandwichfassade |
| | Abbruch | | Gepl. Stahlblechfassade |


4

BAUVORHABEN: Umbau Außenlager Bauhof Großenlütder, Industriestraße, 36137 Großenlütder	Proj-Nr. 202524 gez.: S.B. 2026-07-27
BAUHERR: Gemeindeverwaltung Großenlütder, St.-Georg-Straße 2, 36137 Großenlütder	M. 1:100
BLATT:	SCHNITT A-A, B-B, C-C

BAUANTRAGSPLANUNG
ARCHITEKTURBUERO SWOBODA GmbH
AM BAUMGARTEN 11 36137 GROSSENLÜTDER
TEL.: 06648/9524-0; FAX: 06648/8299 E-MAIL: info@architekt-swoboda.de

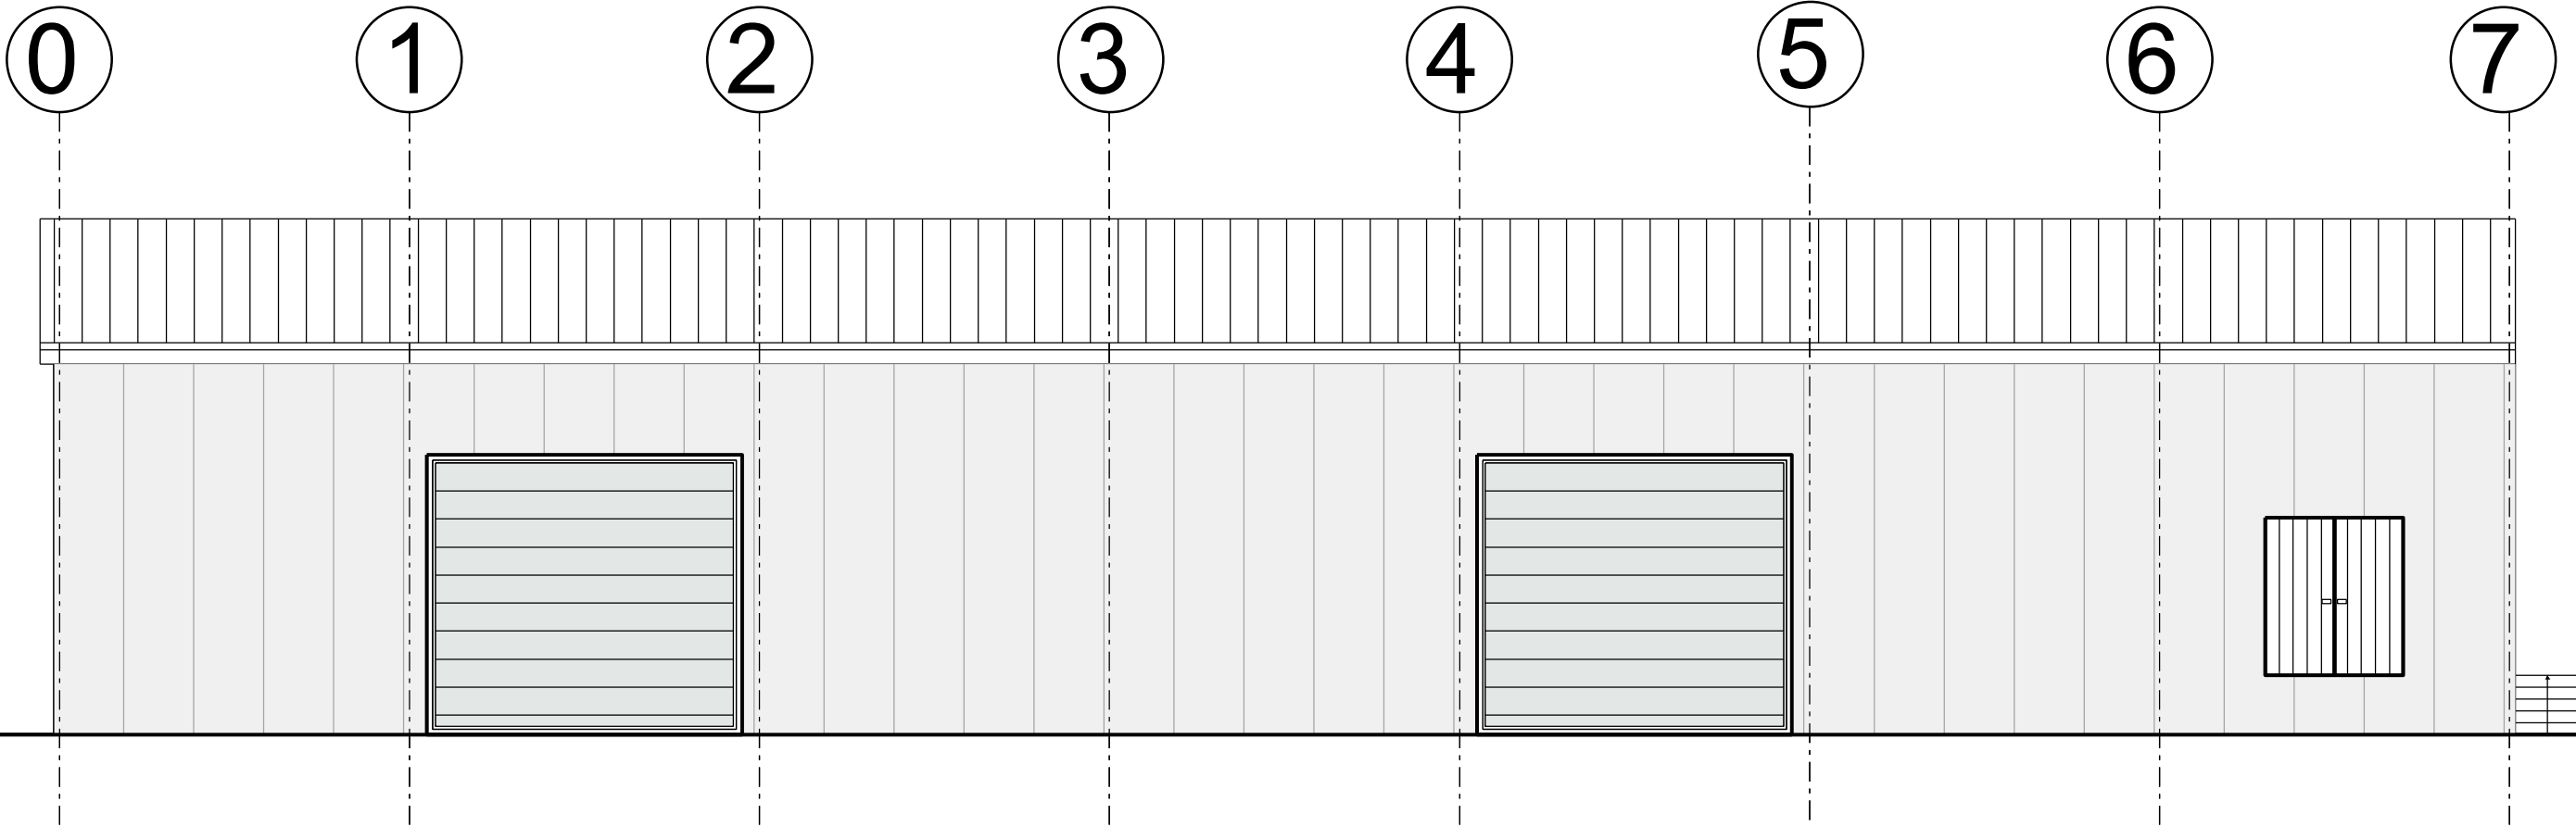

Ansicht von Süden

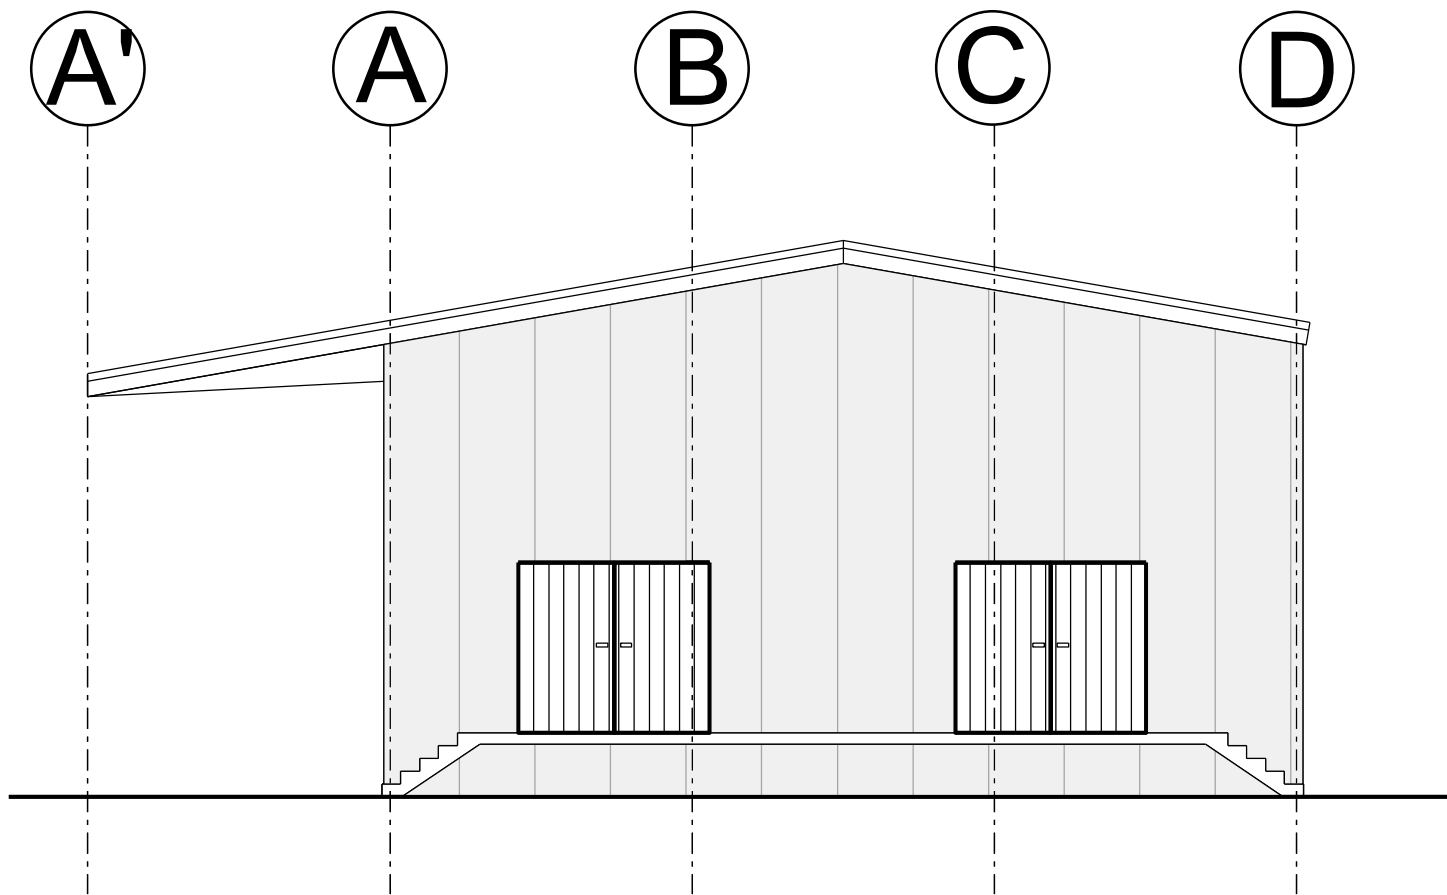


Ansicht von Osten

5

BAUVORHABEN: Umbau Außenlager Bauhof Großenlöder, Industriestraße, 36137 Großenlöder	Proj-Nr. 202524
	gez.: S.B.
	2026-07-27
BAUHERR: Gemeindeverwaltung Großenlöder, St.-Georg-Straße 2, 36137 Großenlöder	
BLATT: Ansichten ehemaliges Schüttgutlager	
M. 1:100	

BAUANTRAGSPLANUNG

ARCHITEKTURBUERO SWOBODA GmbH
AM BAUMGARTEN 11 36137 GROSSENLOEDER
TEL.: 06648/9524-0; FAX: 06648/8299 E-MAIL: Info@architekt-swoboda.de

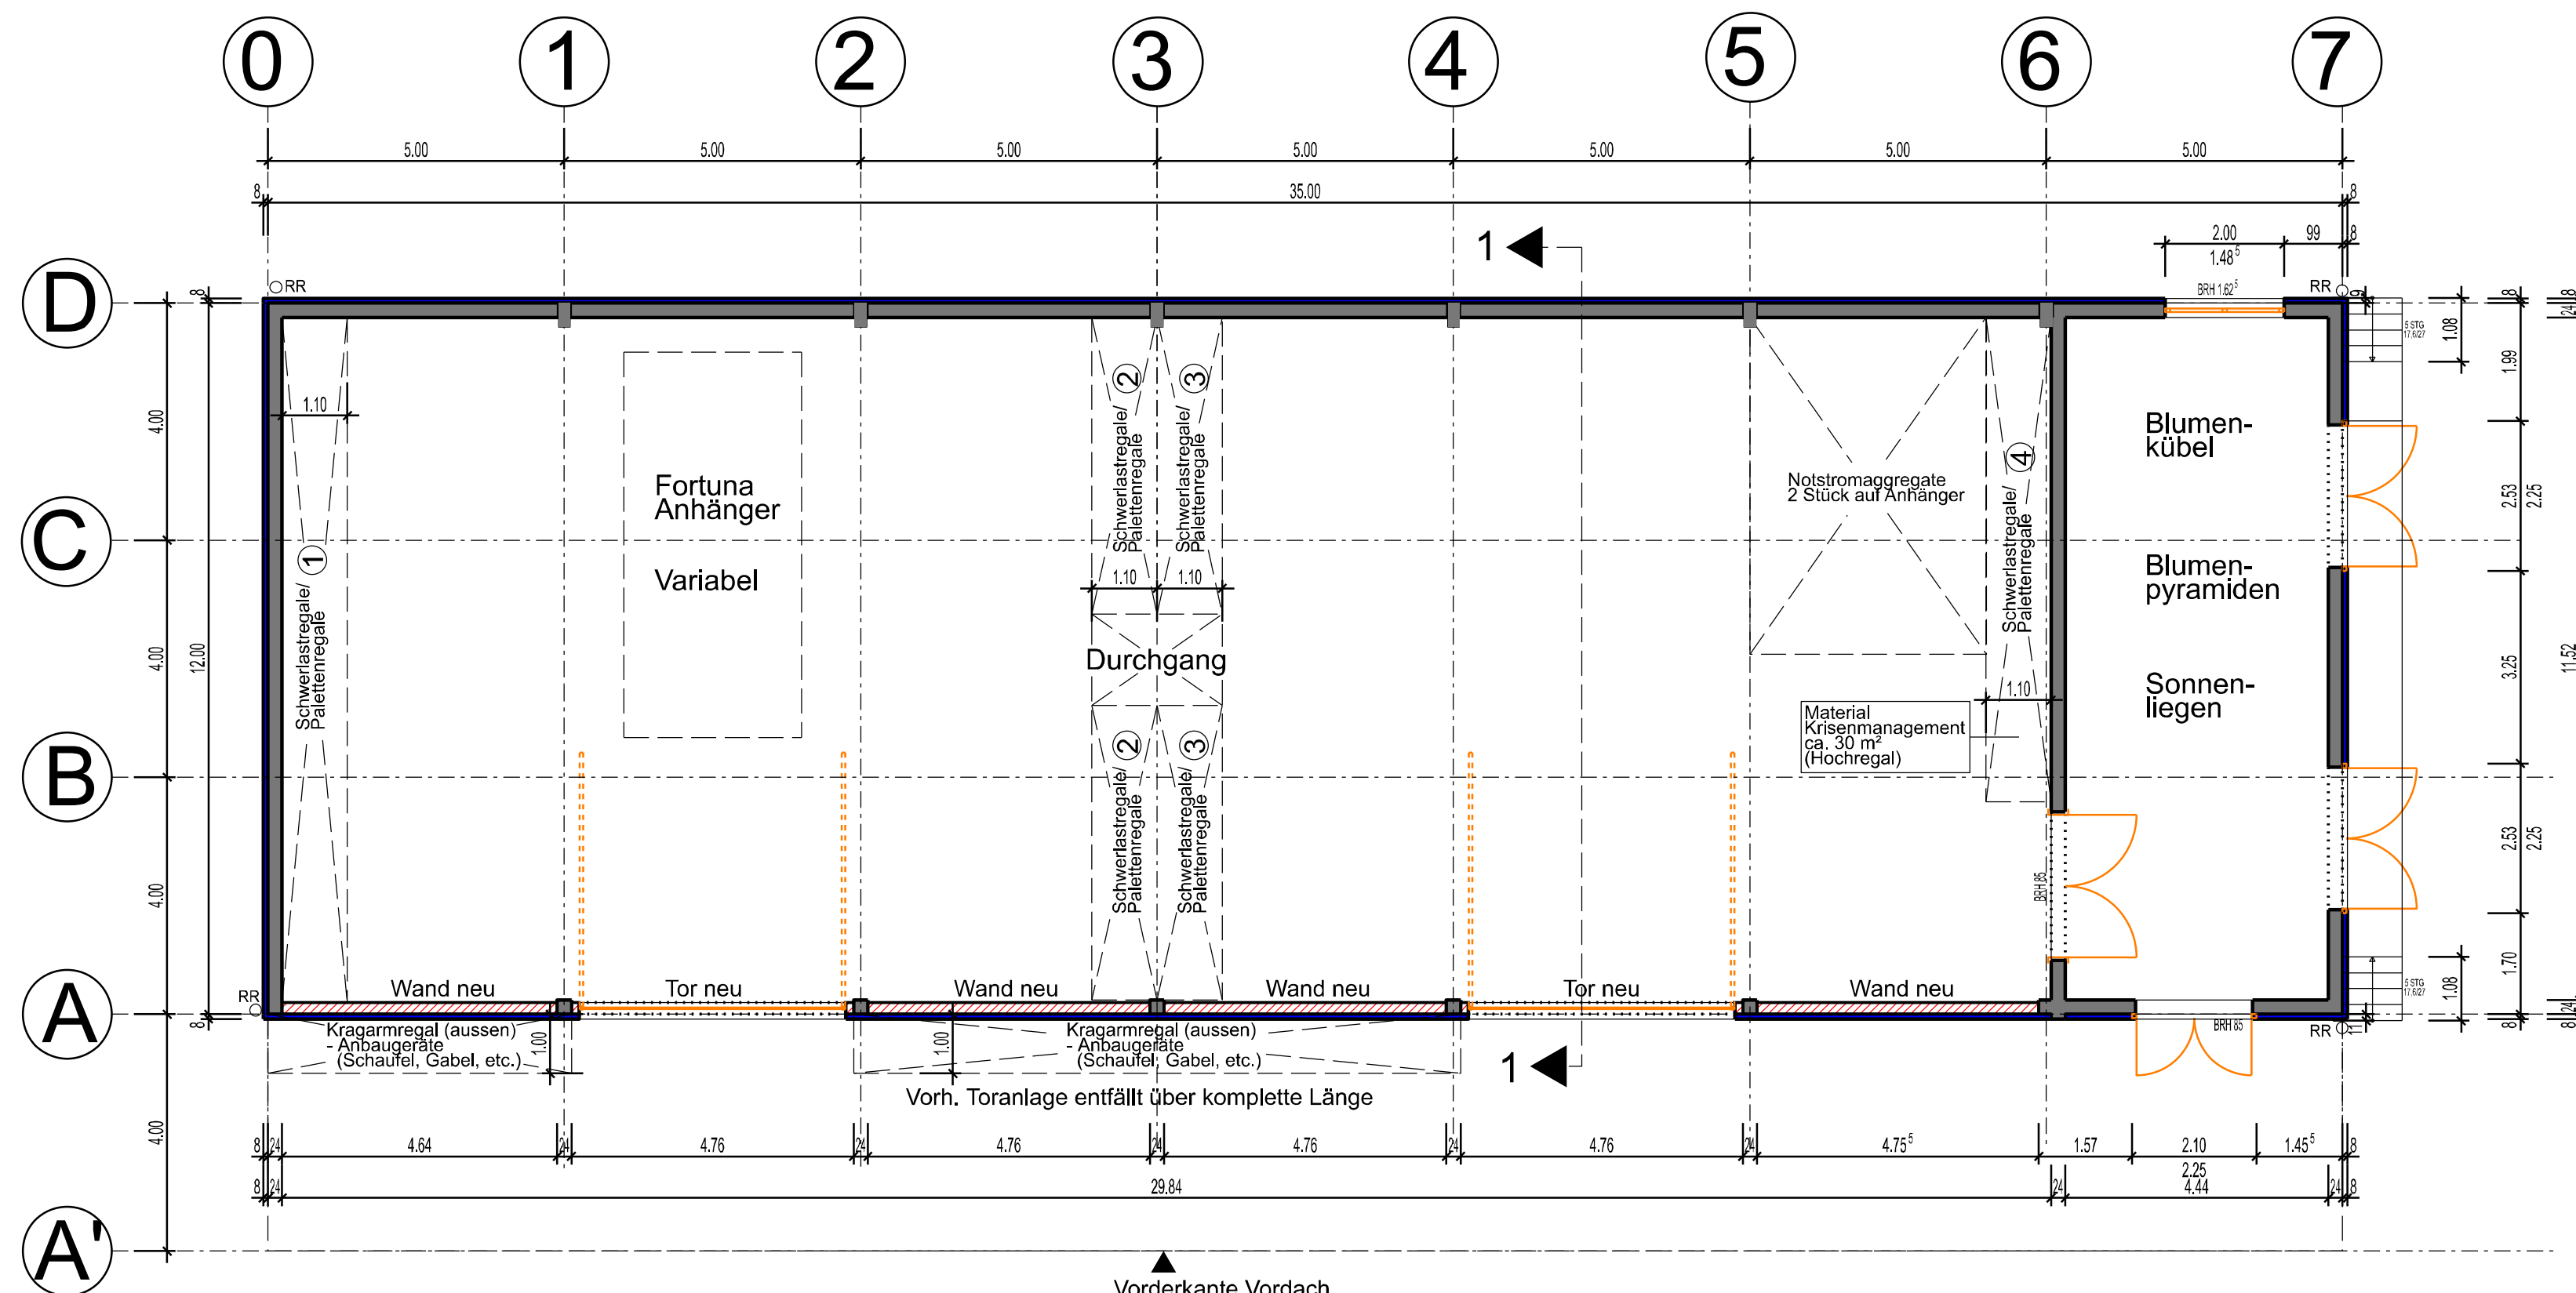

Hochregal ①:
- Dünger
- Garten
- Holz (Posten/Bretter/Latten)
- Estrichbeton/Sackware
- Schilder/Barken/Leitpfosten
- Absperrungen


Hochregal ②/③:
- Sommergeräte
- Wintergeräte
- Doppelstabzaun
- Kleinteile

Hochregal ④:
- Brunnenabdeckungen
- Werbeständer
- Sonnenschirme/-Segel
- Frostmaterial/Sonnensegel

LEGENDE:

- Vorhanden
- Geplant
- Abbruch
- Gepl. Stahlblechfassade


BAUVORHABEN: Umbau Außenlager Bauhof Großlütder, Industriestraße, 36137 Großlütder	Proj-Nr. 202524 gez.: S.B.
BAUHERR: Gemeindeverwaltung Großlütder, St.-Georg-Straße 2, 36137 Großlütder	2026-07-27
BLATT: EHEM. SCHÜTTGUTLAGER WIRD LAGER	M. 1:100
BAUANTRAGSPLANUNG	
ARCHITEKTURBUERO SWOBODA GmbH AM BAUMGARTEN 11 36137 GROSSENLÜDER TEL.: 06648/9524-0; FAX: 06648/8299 E-MAIL: info@architekt-swoboda.de	

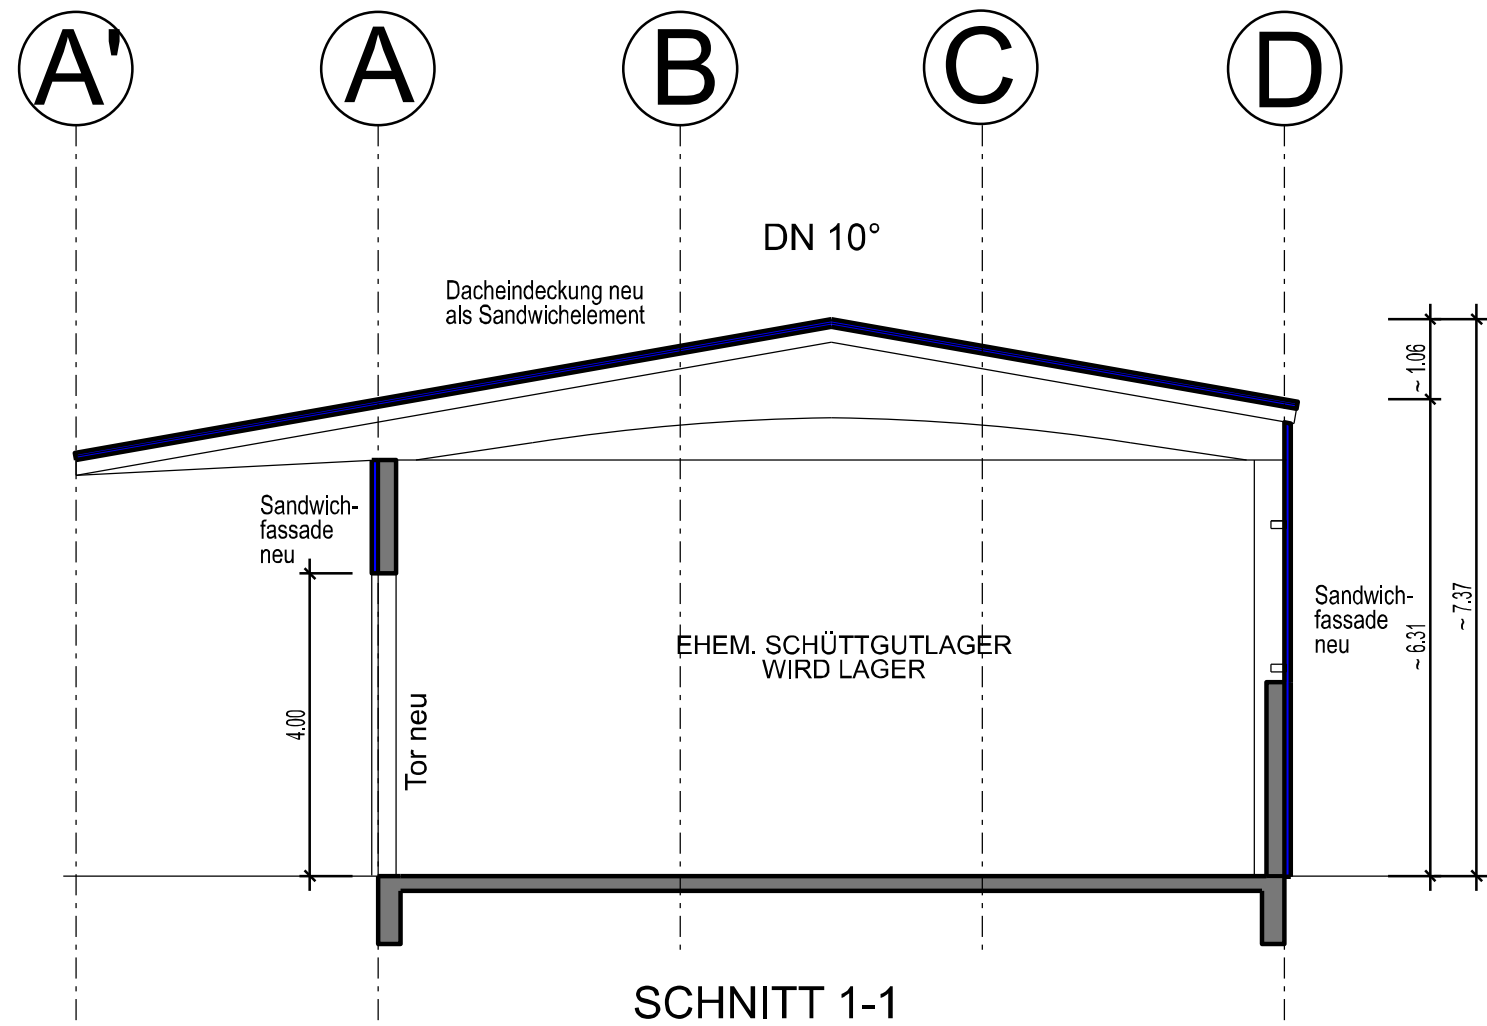

LEGENDE:

- Gepl. Sandwichfassade
- Gepl. Dacheindeckung als Sandwichelement
- Vorhanden

BAUVORHABEN: Umbau Außenlager Bauhof Großenlöder, Industriestraße, 36137 Großenlöder	Prj-Nr. 202524 gez.: S.B.
BAUHERR: Gemeindeverwaltung Großenlöder, St.-Georg-Straße 2, 36137 Großenlöder	2026-07-27
BLATT: SCHNITT 1-1 Ehem. Schüttgutlager wird Lager	M. 1:100
BAUANTRAGSPLANUNG	
ARCHITEKTURBUERO SWOBODA GmbH AM BAUMGARTEN 11 36137 GROSSENLÜDER TEL.: 06648/9524-0; FAX: 06648/8299 E-MAIL: info@architekt-swoboda.de	

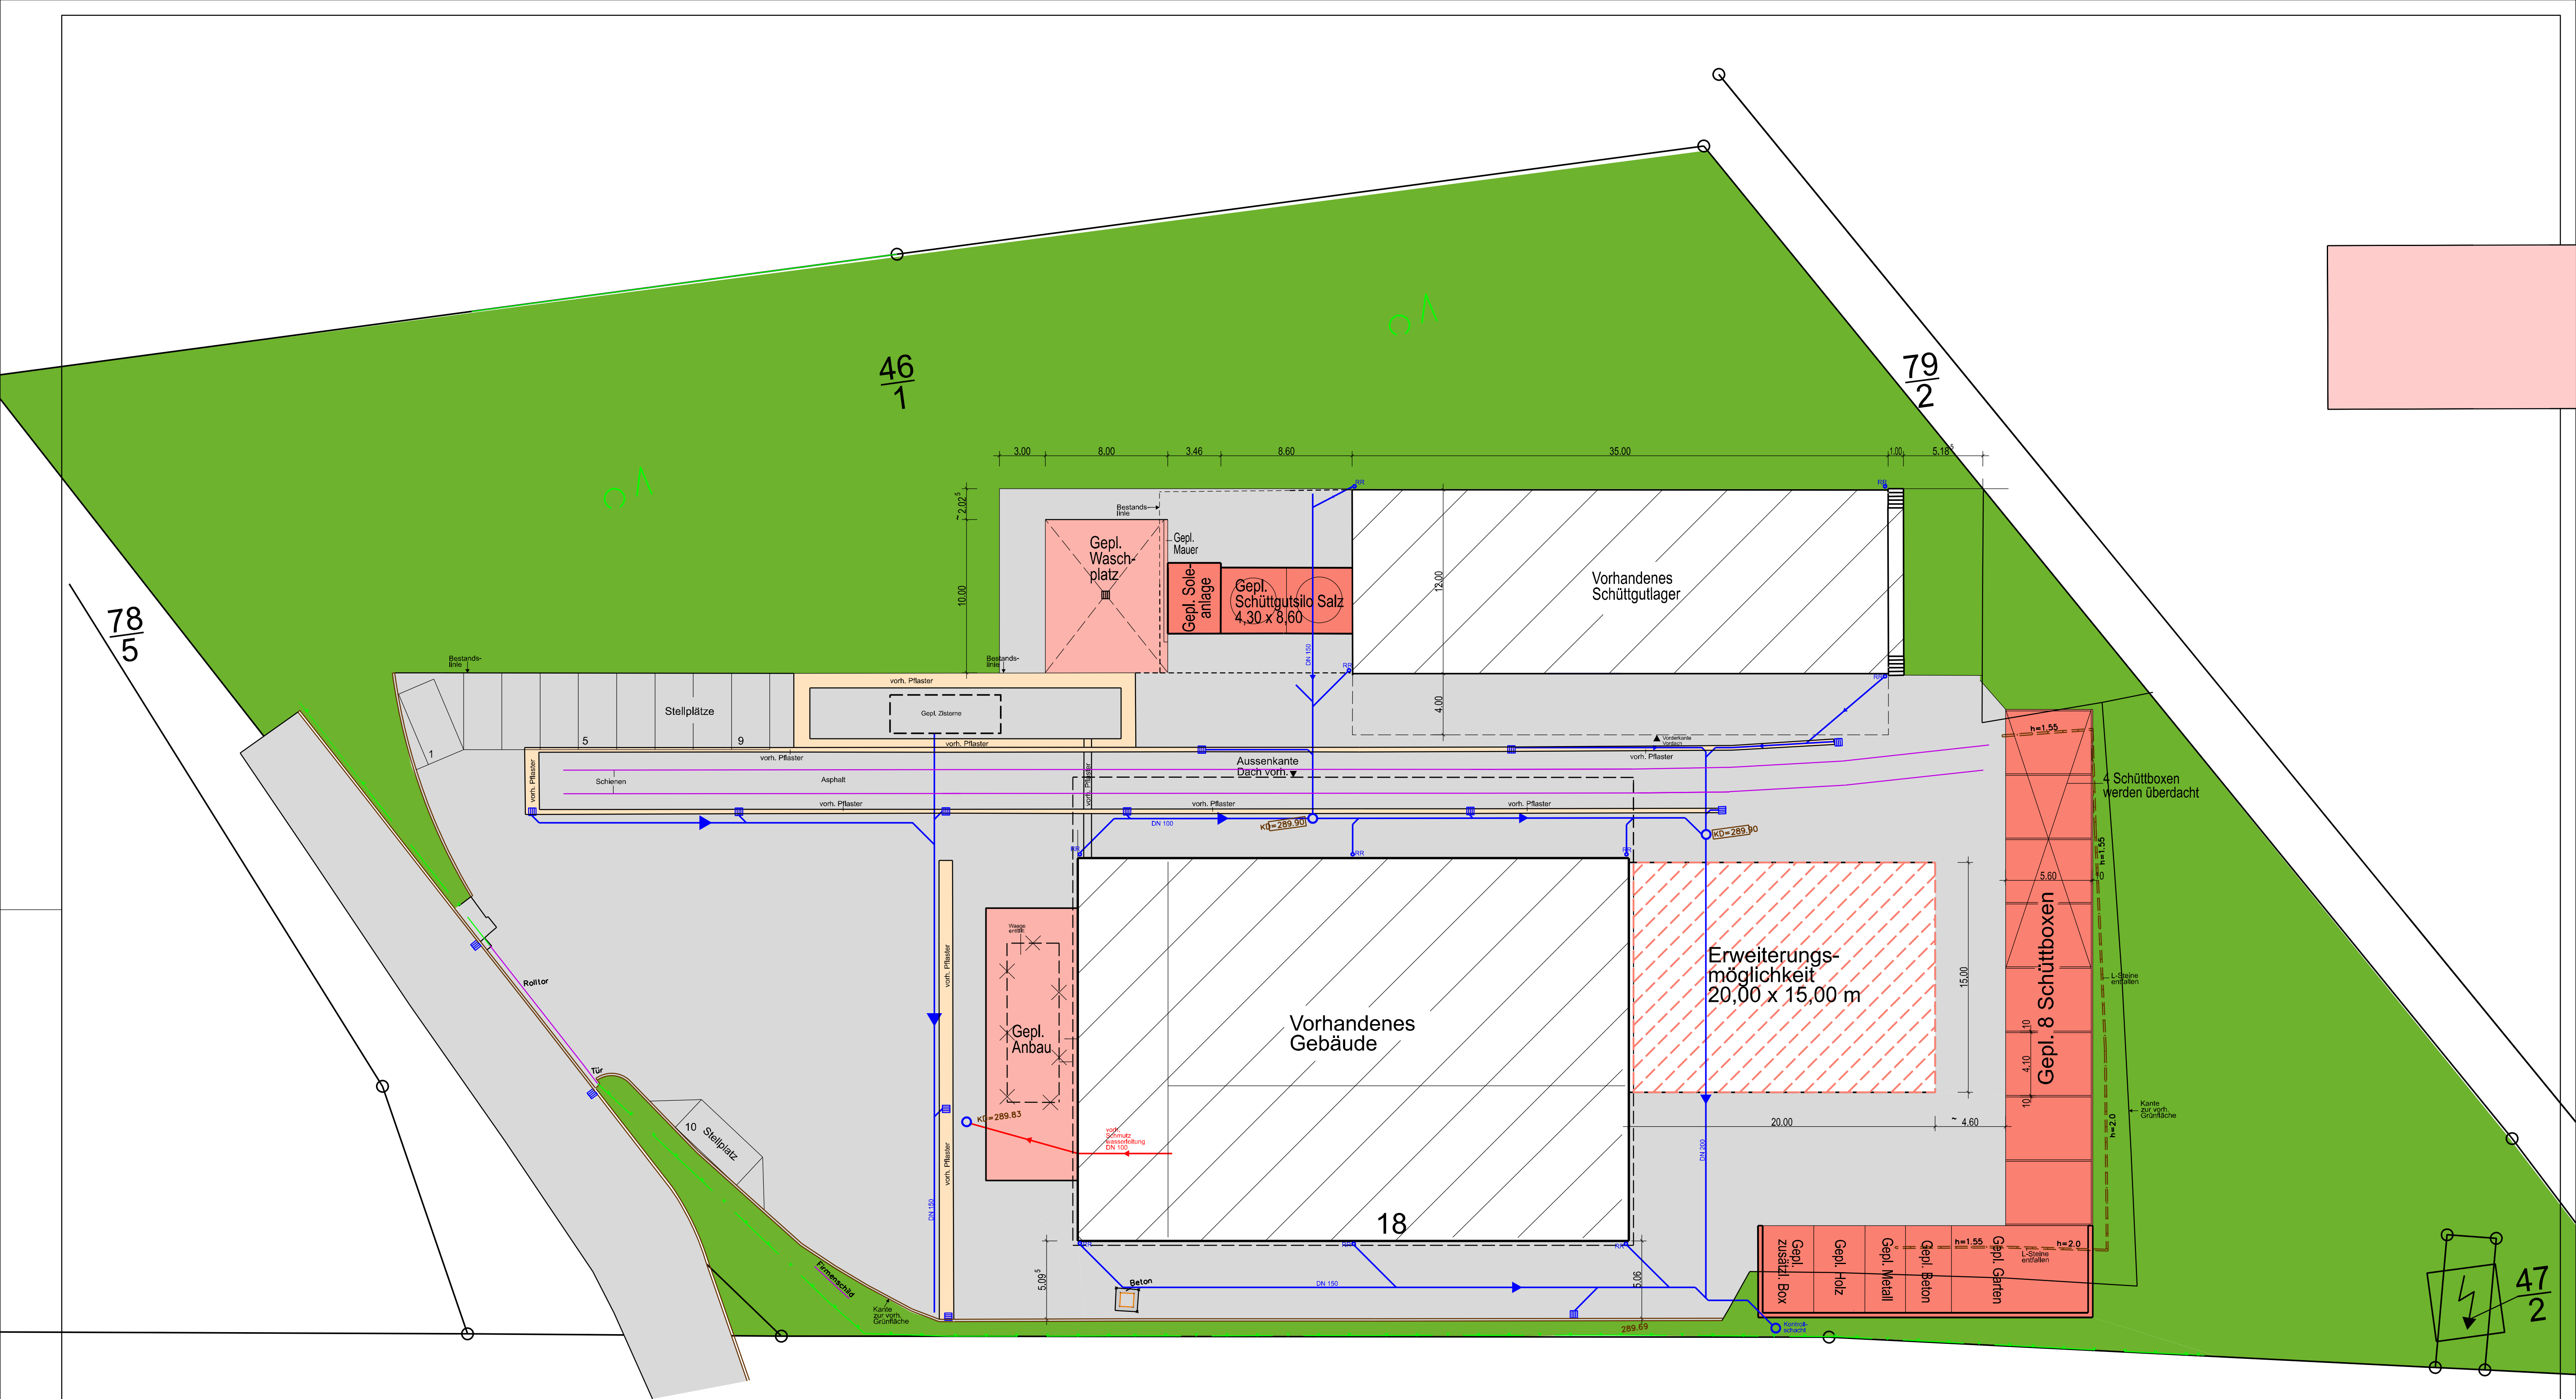

Freiflächenplan
mit vorh. Entwässerung

27.07.2026

BAUVORHABEN: Umbau Außenlager Bauhof Großenlütder, Industriestraße, 36137 Großenlütder	Proj-Nr. 202524 gez.: S.B.
BAUHERR: Gemeindeverwaltung Großenlütder, St.-Georg-Straße 2, 36137 Großenlütder	2026-07-27
BLATT: FREIFLÄCHENPLAN mit vorh. Entwässerung	M. 1:200

BAUANTRAGSPLANUNG
ARCHITEKTURBUERO SWOBODA GmbH
AM BAUMGARTEN 11 36137 GROSSENLÜTDER
TEL.: 06648/9524-0; FAX: 06648/8299 E-MAIL: info@architekt-swoboda.de