

Legende


- gepl. Radwege
- - - Grenze der Gemeinde

*Eingang*  
 26. Okt. 2023  
*Pözl*

ID Nr. 124507

c			
b			
a			
Index	ÄNDERUNGEN / ERGÄNZUNGEN	Datum	Name

ENTWURFSPLANUNG

Auftraggeber:  **Gemeinde Großlütder**  
 St.Georg-Straße 2  
 36137 Großlütder

Projekt: Ausbau Radwege im Gemeindegebiet Großlütder  
 Radweg Großlütder - Eichenau und  
 Radweg Eichenau - Bad Salzschrif

Planbezeichnung: Übersichtslageplan *(Maßnahme Nr. 82)* Plan Nr.: 2.1


Projektnummer: 32317 Maßstab: 1 : 5.000 Ausdruck vom: 15.09.2023 Blatt Nr.: 2

Planverfasser: **INGENIEURBÜRO Falkenhahn**  
 Credlinstrasse 1, 36039 FULDA  
 Telefon: (0661) 95355-0  
 Telefax: (0661) 95355-90  
 e-Mail: fulda@falkenhahn-ib.de  
 www.falkenhahn-ib.de

  
 Gezeichnet: T. Kaiser  
 Geprüft: S. Hohmann  
 Datum: 13.09.2023  
 Unterschrift

VORABZUG

## REGELQUERSCHNITT 2

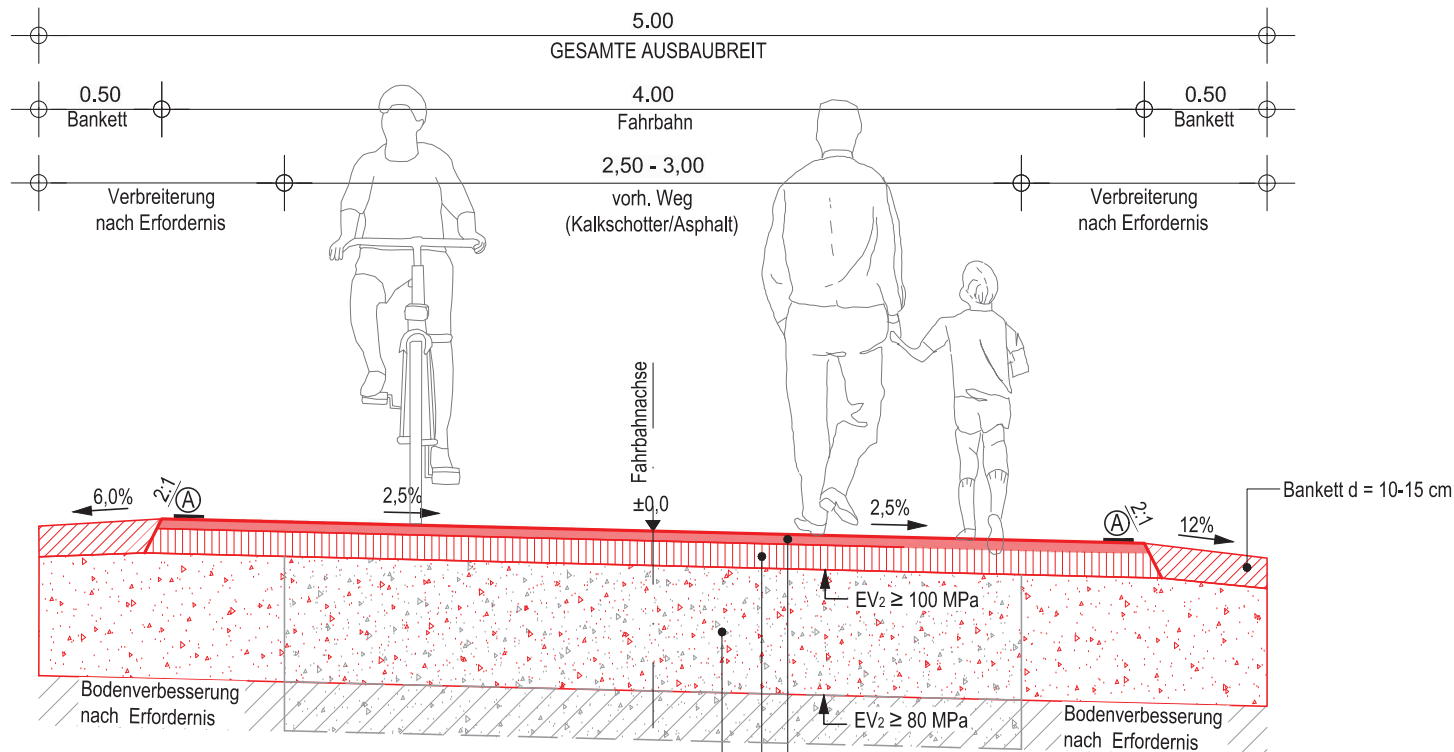

Ⓐ Randmarkierung beidseitig, (Breite: 12 cm)  
Kaltspritzplastik (KSP), weiß, NFS 0,6 mm

**Aufbau nach den Richtlinien für den ländlichen Wegebau bzw. nach den Richtlinien für die Standardisierung des Oberbaues von Verkehrsflächen unter Berücksichtigung des Bodengutachtens.**

Projekt:	<b>Ausbau Radwege im Gemeindegebiet Großenluder Radweg Großenluder - Eichenau und Radweg Eichenau - Bad Salzschlif</b>
Planbezeichnung:	Regelquerschnitte
	Plan Nr.: <b>2.5</b>