


**Legende**

- gepl. Radweg
- - - Grenze der Gemeinde

*Eingang*  
 26. Okt 2023  
*Pohl*  
 ID Nr. 124506

c			
b			
a			
Index	ÄNDERUNGEN / ERGÄNZUNGEN	Datum	Name

**ENTWURFSPLANUNG**

Auftraggeber:  **Gemeinde Großenlütder**  
 St. Georg-Straße 2  
 36137 Großenlütder

Datum: \_\_\_\_\_ Unterschrift: \_\_\_\_\_

Projekt: **Ausbau Radwege im Gemeindegebiet Großenlütder**  
**Radweg Bimbach - Industriegebiet Fulda West**  
*(Maßnahme Nr. 221)*

Planbezeichnung: **Übersichtslageplan** Plan Nr.: **2.1**

Projektnummer: 32317 Maßstab: 1 : 5.000 Ausdruck vom: 18.09.2023 Blatt Nr.: **2**

Planverfasser: **INGENIEURBÜRO Falkenhahn & PARTNER mbB**  
 Creditonstraße 1, 36039 FULDA  
 Telefon: (0661) 95355-0  
 Telefax: (0661) 95355-90  
 e-Mail: fulda@falkenhahn-ib.de  
 www.falkenhahn-ib.de

15.08.2023  
 Datum

  
 Unterschrift


Gezeichnet:  
 T. Kaiser  
 Geprüft:  
 S. Hohmann

**VORABZUG**



# REGELQUERSCHNITT 2

Stat. 0+308.75 bis Stat. 0+617.52

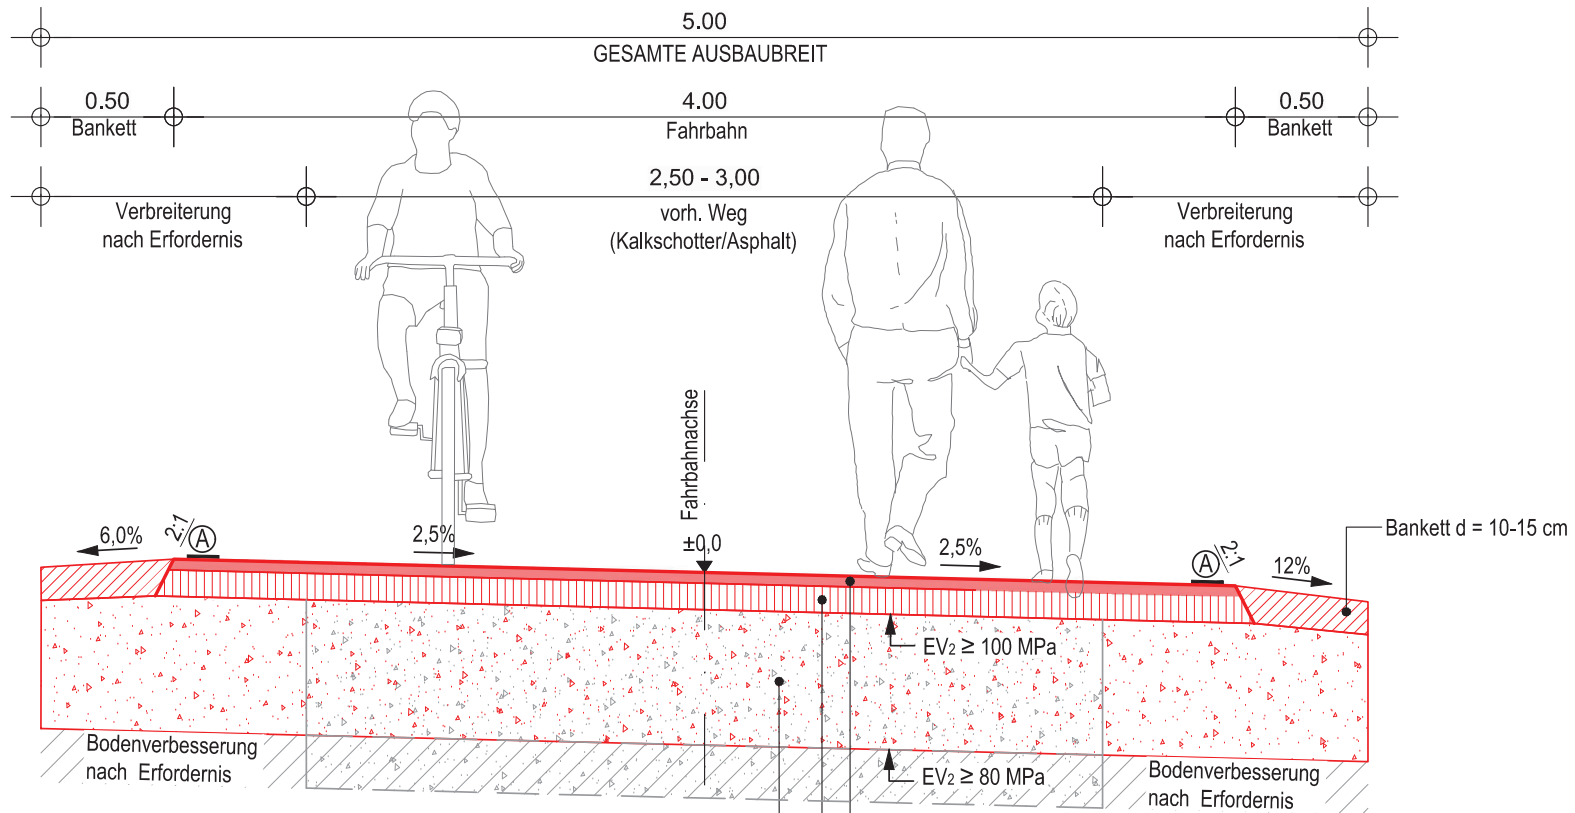

Ⓐ Randmarkierung beidseitig, (Breite: 12 cm)  
Kaltspritzplastik (KSP), weiß, NFS 0,6 mm

Aufbau nach den Richtlinien für den ländlichen Wegebau bzw. nach den Richtlinien für die Standardisierung des Oberbaues von Verkehrsflächen unter Berücksichtigung des Bodengutachtens.

Projekt:	Ausbau Radwege im Gemeindegebiet Großenlüder Radweg Bimbach - Industriegebiet Fulda West
Planbezeichnung:	Regelquerschnitte
Plan Nr.:	2.5