


# LEICHENHALLE MÜS

Konzept zur Erweiterung & Neugestaltung | Überarbeitungsstand 15.08.2024




## Grundrissverkleinerung um 1.00m | Hochregallager


### Grundriss Bestand | M 1:100

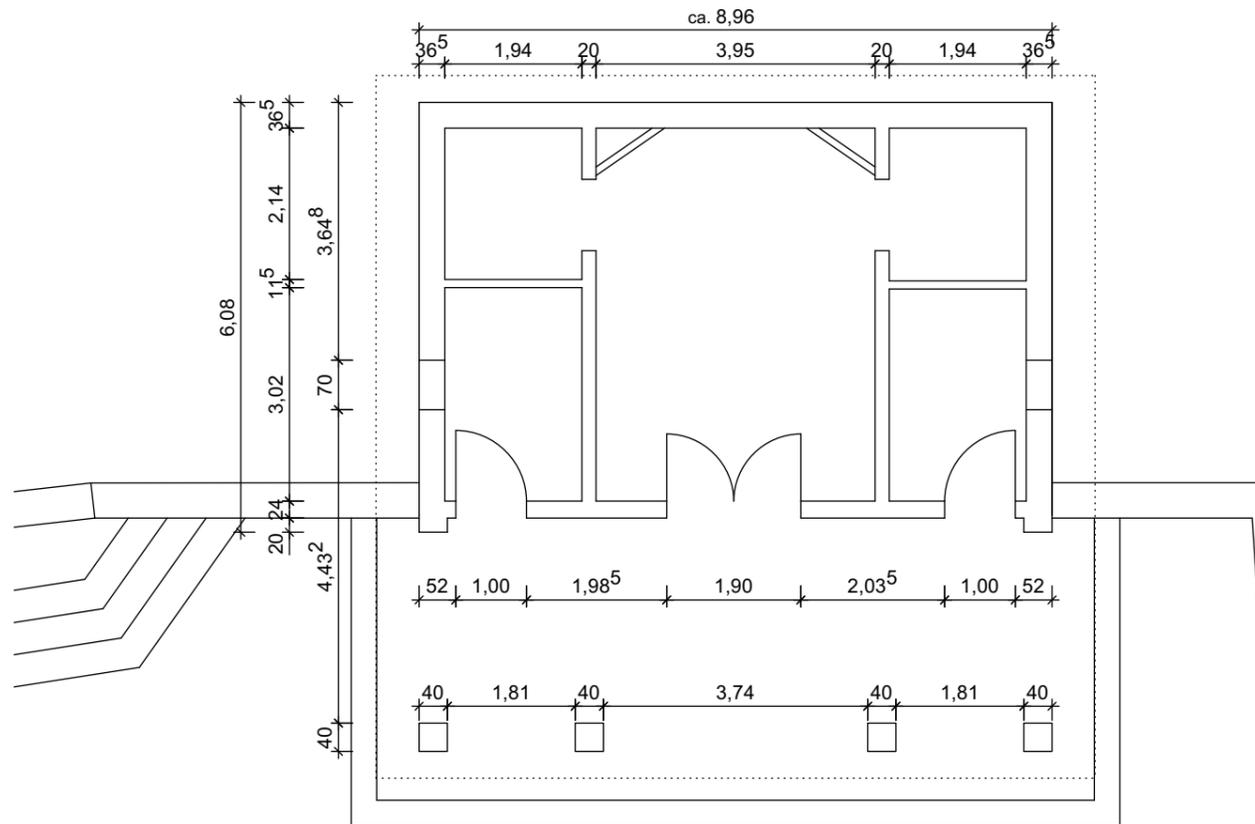


## Grundriss Umbau mit Gebäudeverkleinerung um 1,00 m | M 1:100

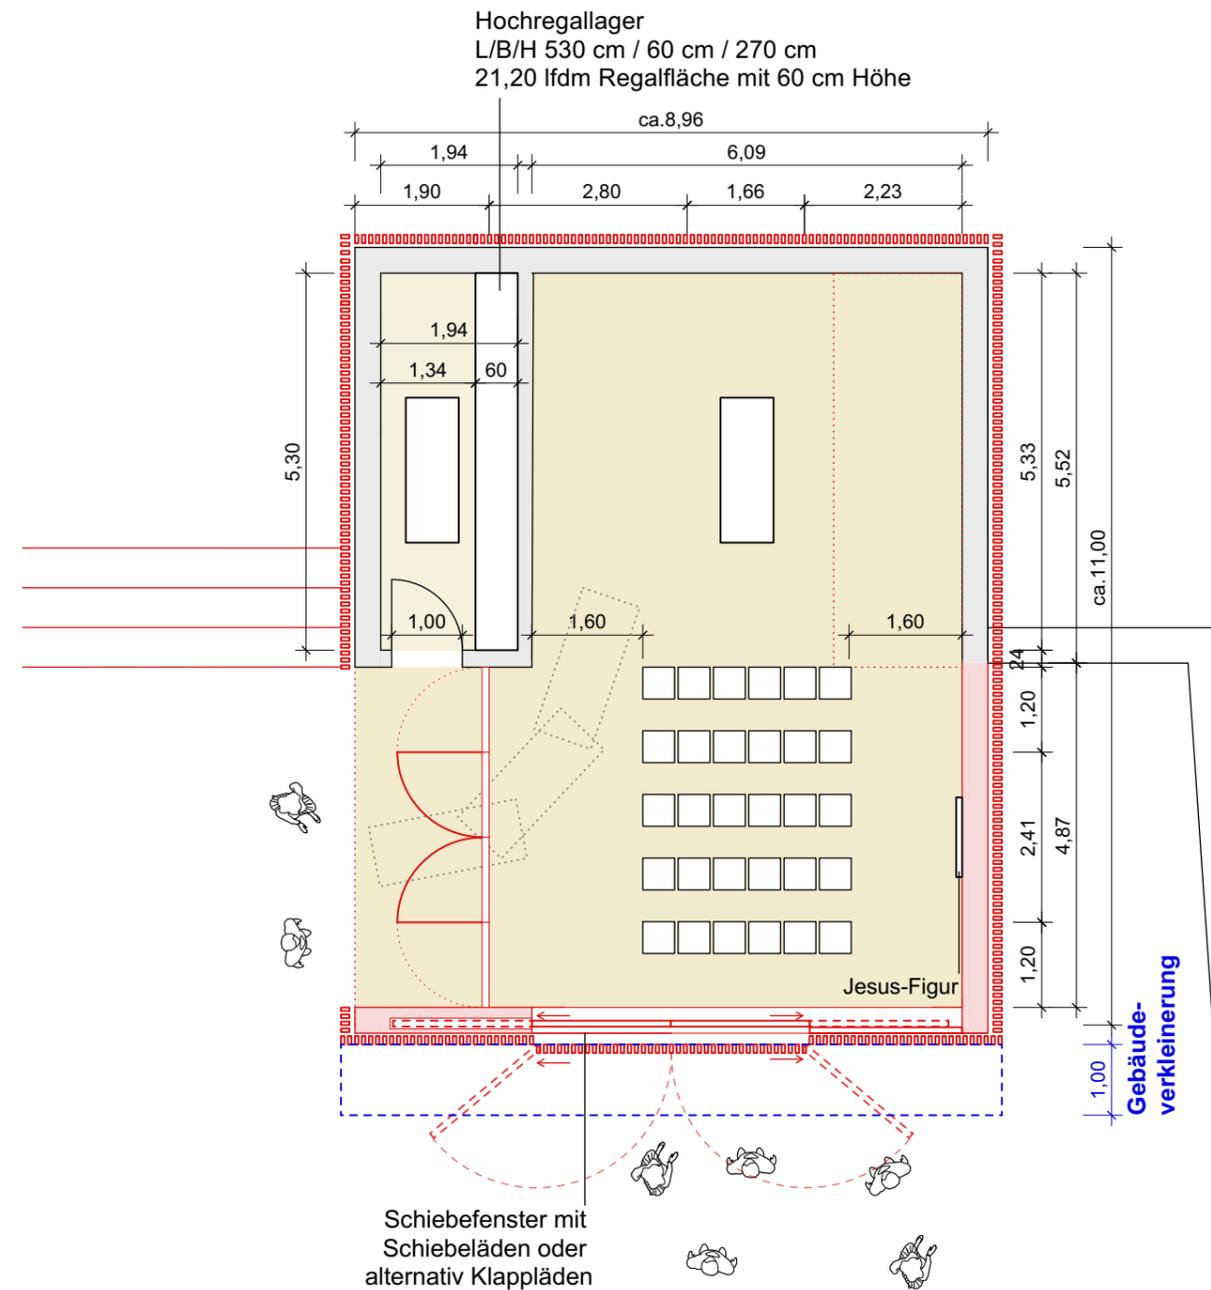

Ansicht Süd-Ost | Darstellung geschlossenes Portal | sichtbare Glocke

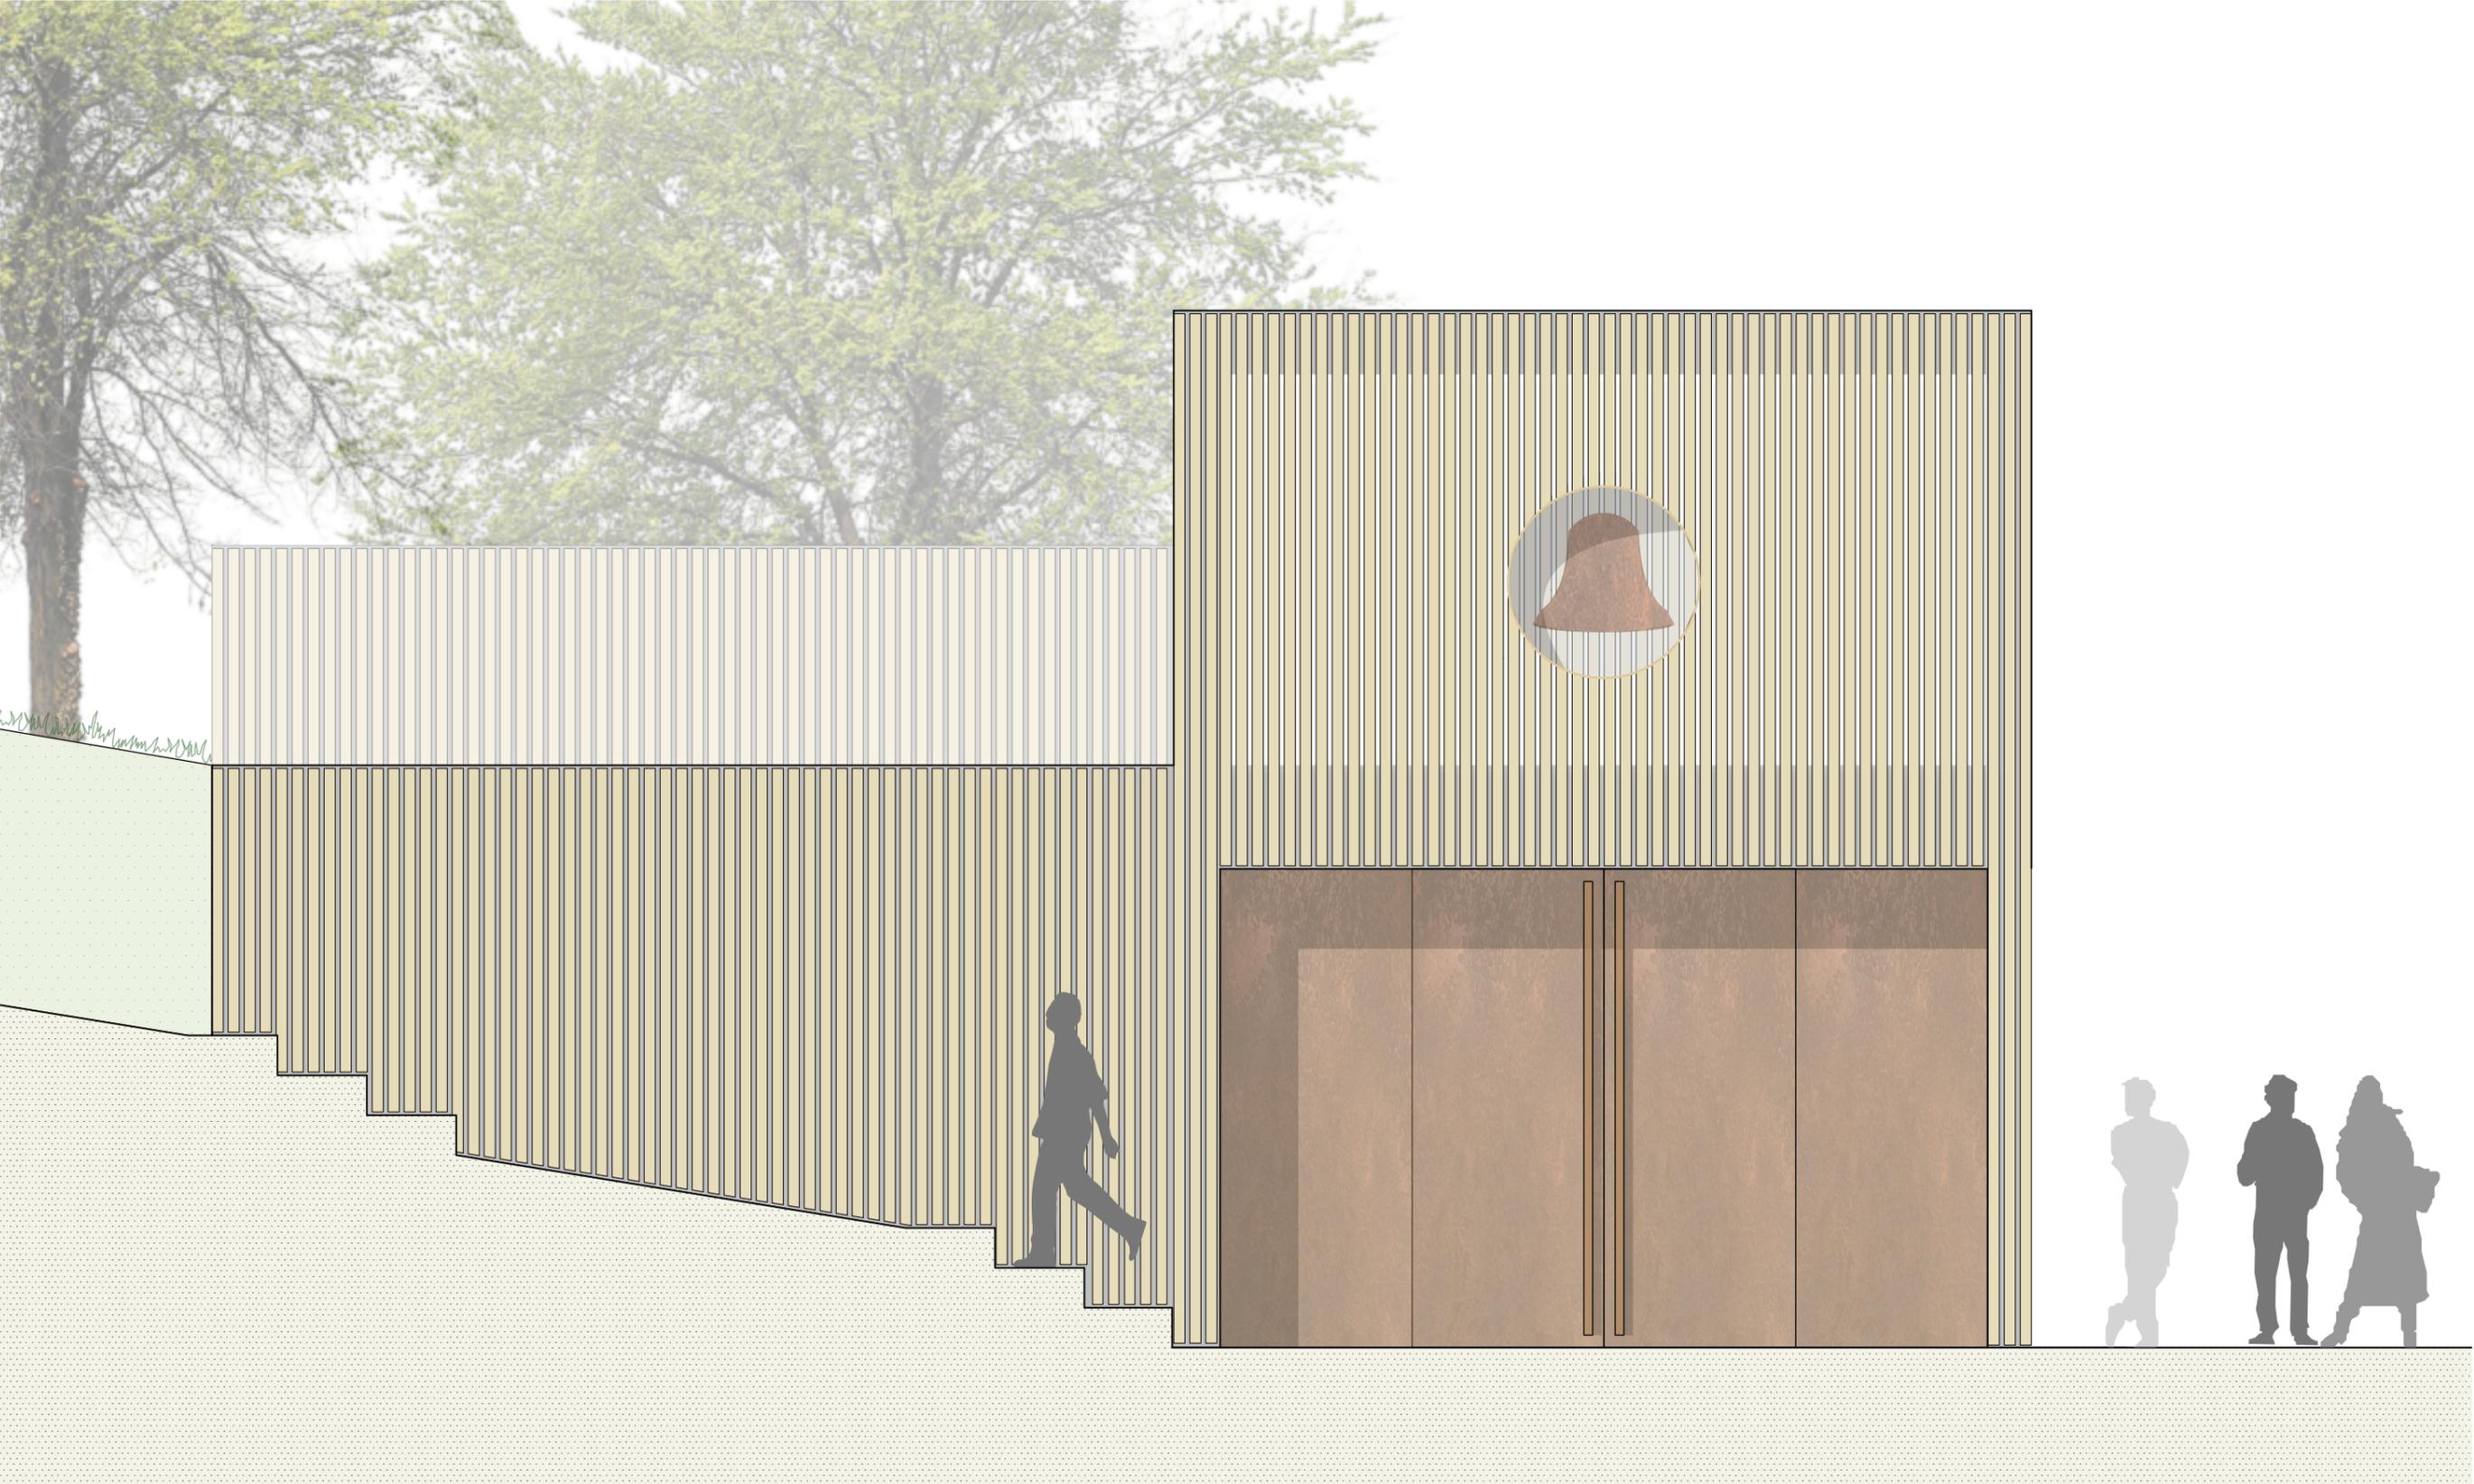

Ansicht Süd-Ost | Darstellung geöffnetes Portal mit Blick auf Jesus-Figur | sichtbare Glocke

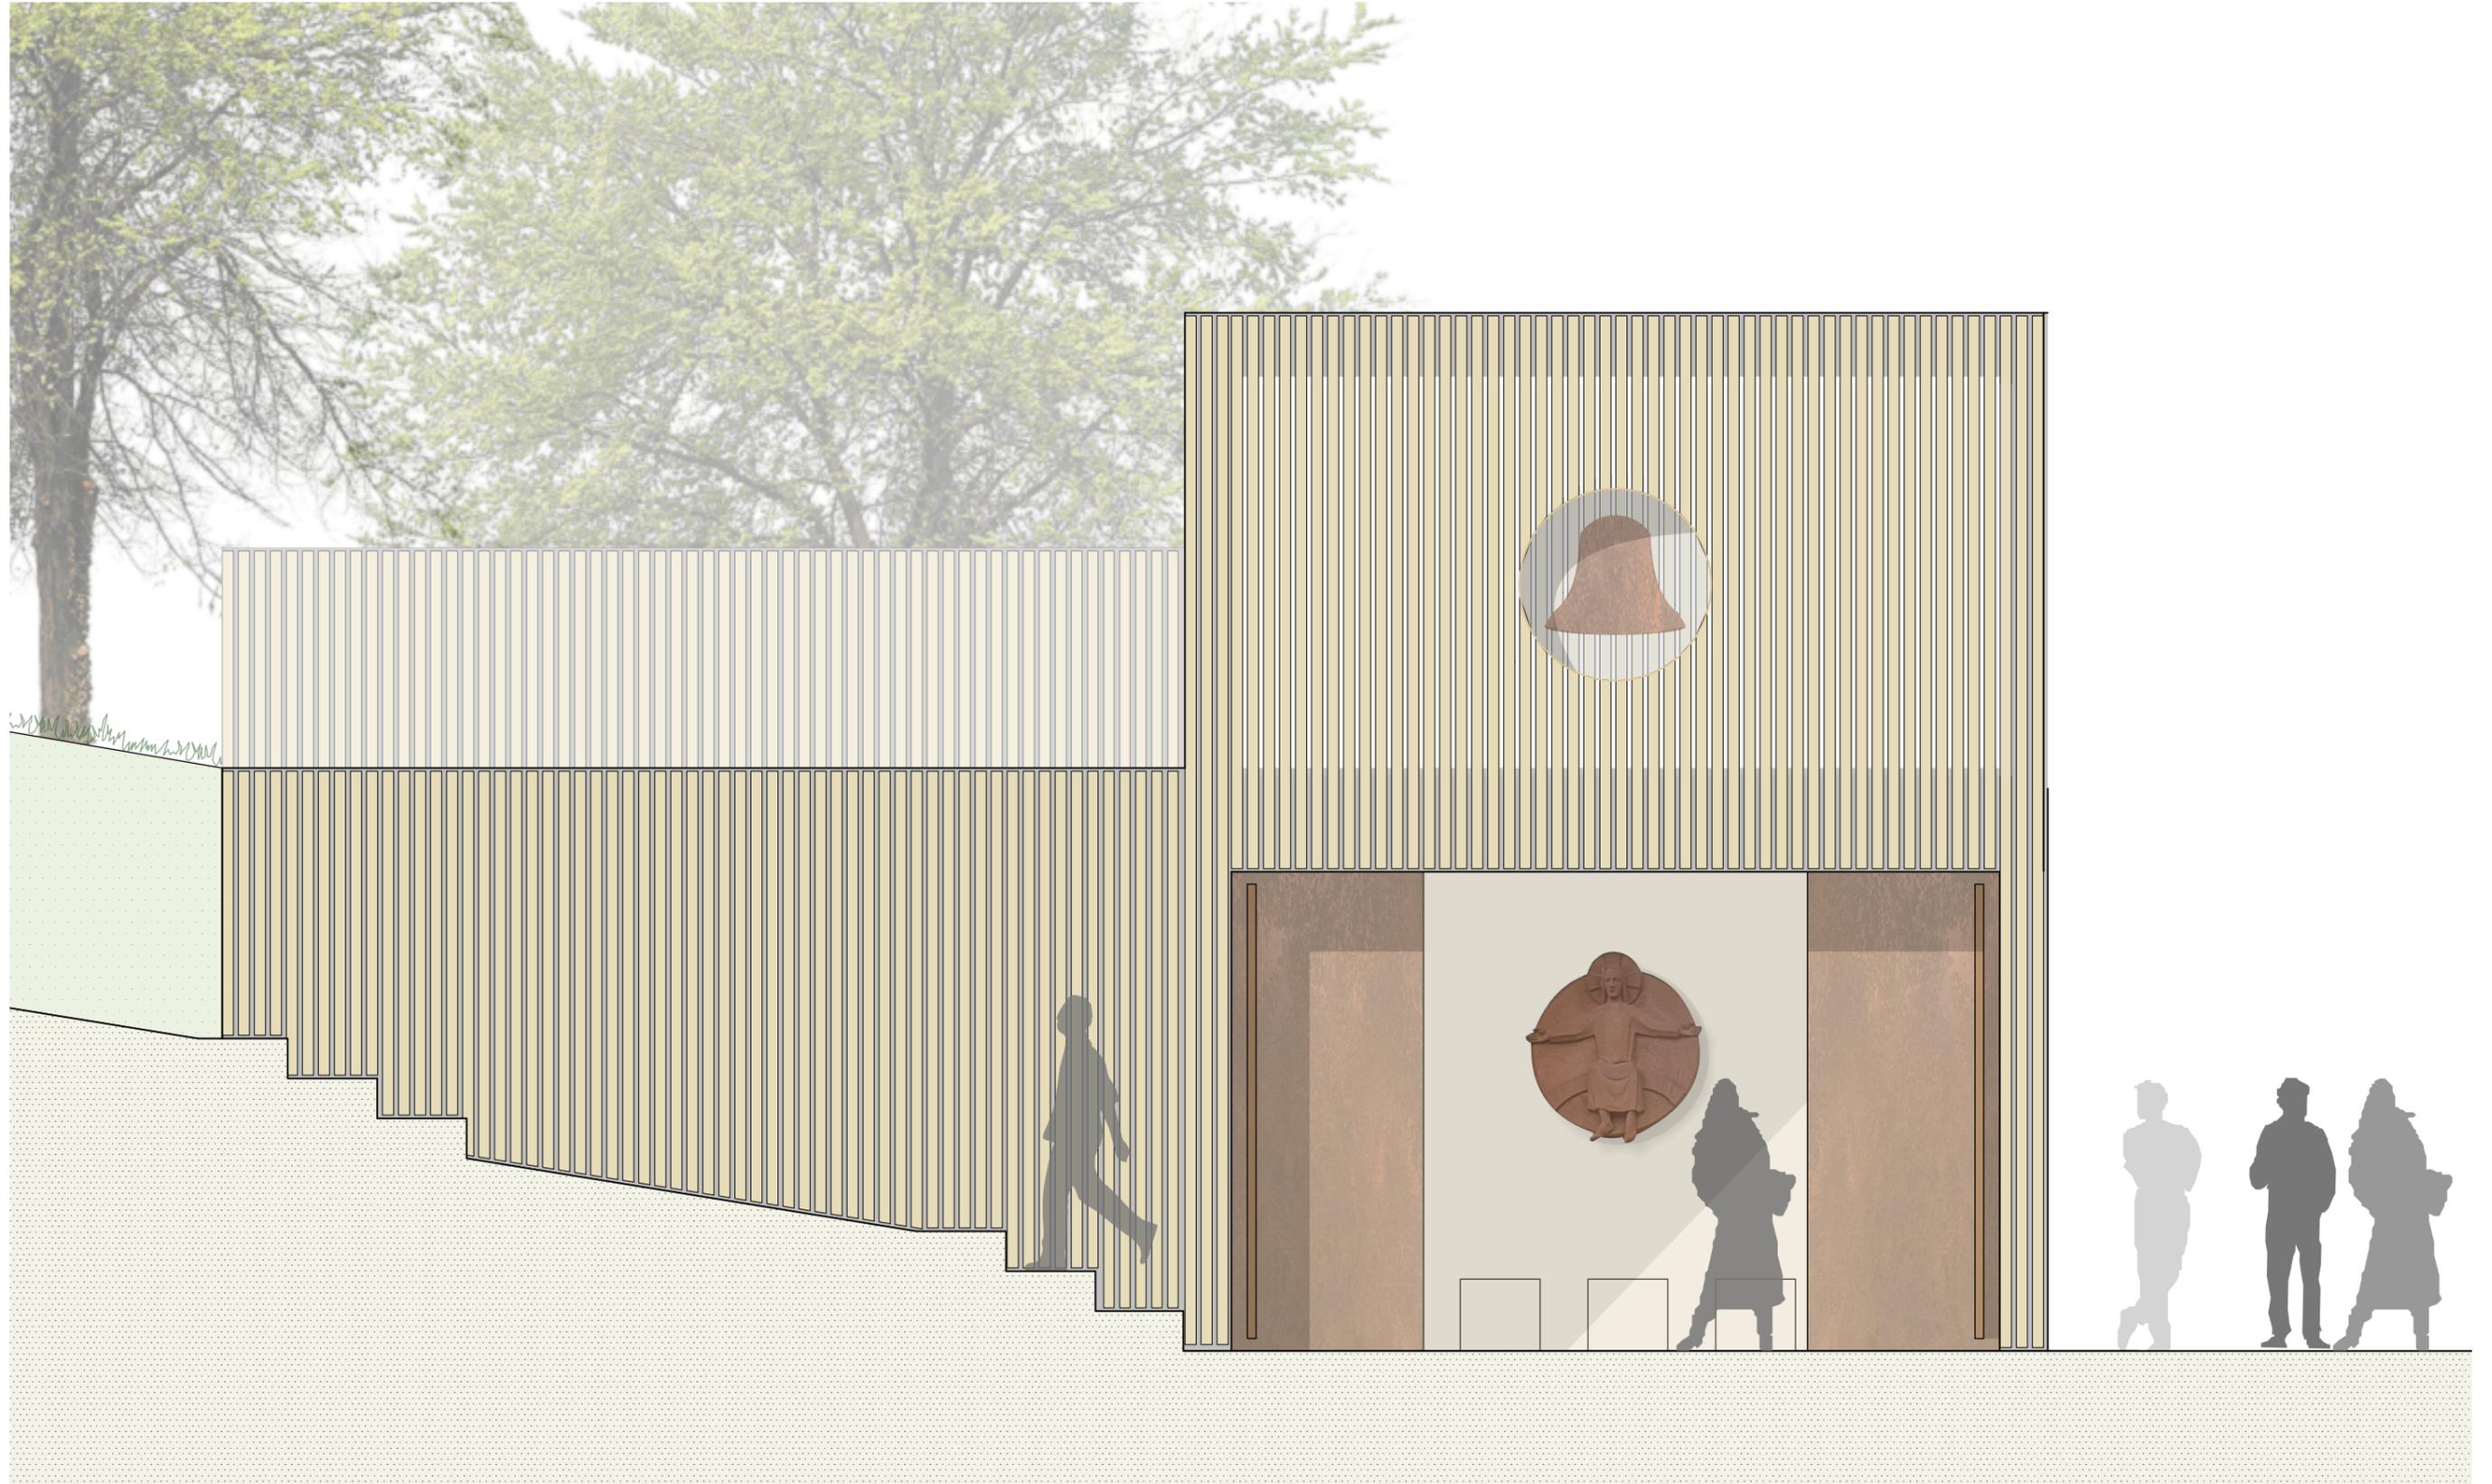

Ansicht Nord-Ost | Darstellung geöffnete Schiebe- bzw. Klapplamellen  
Kreuz Variante 1 | Neuaufteilung Fenster



Schiebefenster mit  
Schiebeläden oder  
alternativ Klappläden

Schiebefenster mit  
Schiebeläden oder  
alternativ Klappläden

Festverglasung mit  
starrer Lamelle

Ansicht Nord-Ost | Darstellung geöffnete Schiebe- bzw. Klapplamellen  
Kreuz Variante 2 | Neuaufteilung Fenster



Schiebefenster mit  
Schiebeläden oder  
alternativ Klappläden


Schiebefenster mit  
Schiebeläden oder  
alternativ Klappläden

Festverglasung mit  
starrer Lamelle


Jesus-Figur



Kreuz Variante 1

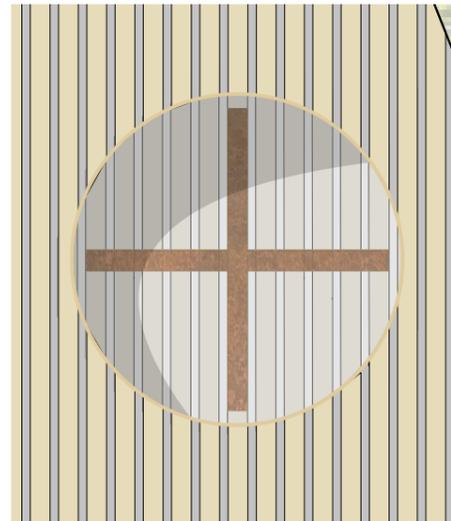

Kreuz Variante 2

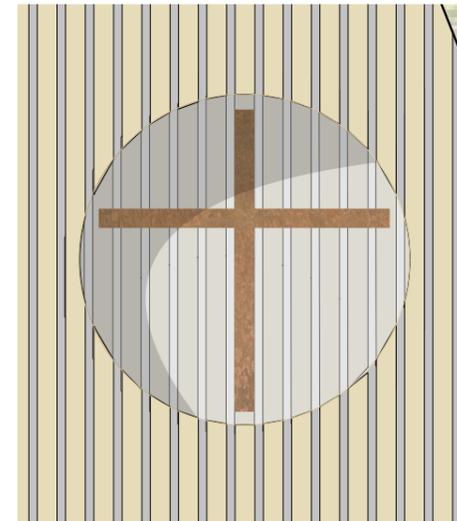

Projekt Katholische Propsteikirche St. Trinitatis Leipzig | Schulz und Schulz Architekten


# LEICHENHALLE MÜS

Atmosphäre

Beispiele Innenraum




Beispiele Fassade

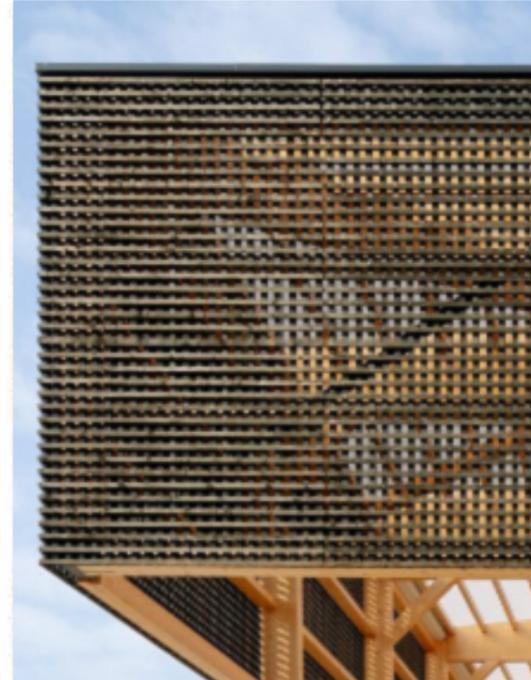

# LEICHENHALLE MÜS

Alternativvorschlag Materialität Fassade  
Keramiklamelle

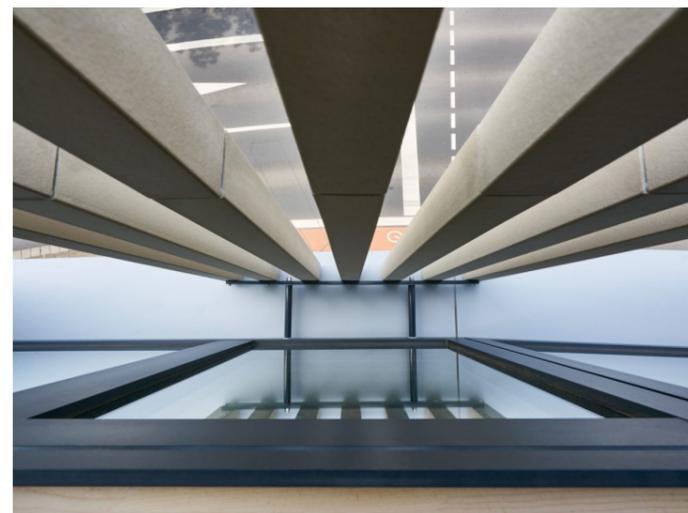

Projekt Wohnhaus Rangstraße Fulda | Sturm und Wartzeck Architekten