


# Übersichtsplan („Erlach“/“Allendorfer Straße“), Haiger

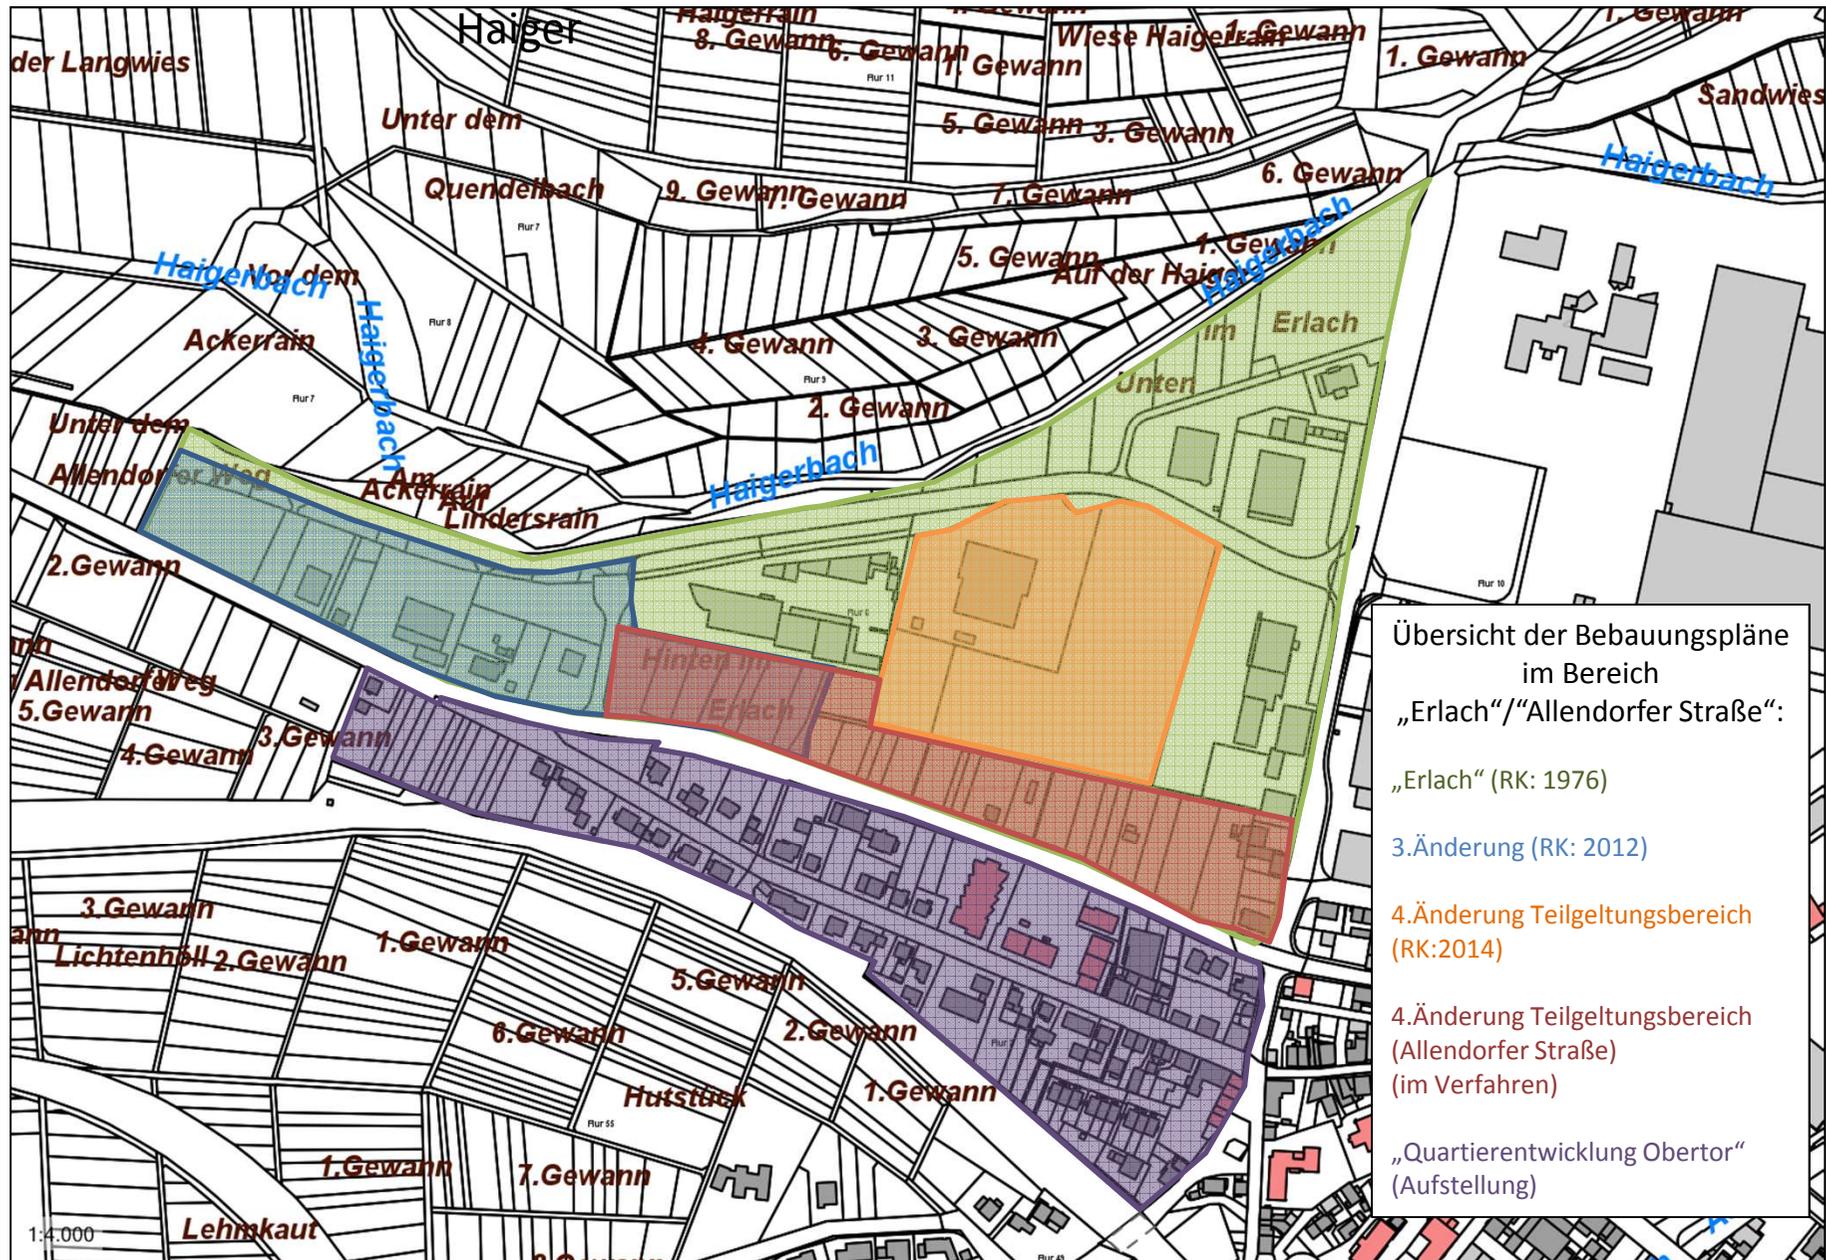

Übersicht der Bebauungspläne  
im Bereich  
„Erlach“/“Allendorfer Straße“:

- „Erlach“ (RK: 1976)
- 3. Änderung (RK: 2012)
- 4. Änderung Teilgeltungsbereich (RK: 2014)
- 4. Änderung Teilgeltungsbereich (Allendorfer Straße) (im Verfahren)
- „Quartierentwicklung Obertor“ (Aufstellung)