



STADT HAIGER
Gemarkung Haiger
Aufstellungsbeschluss Bebauungsplan
"Ehemalige Bahnlinie zwischen
L 3044 und Vogelsgang"
hier: Darstellung Geltungsbereich (ca. 1,49 ha) - genehmigt
ohne Maßstab
Datum: 31.03.2016 gez.: Brustolon



STADT HAIGER
Gemarkung Haiger
Aufstellungsbeschluss Bebauungsplan
**"Ehemalige Bahnlinie nördlich des
Hickenwegs"**
hier: Darstellung Geltungsbereich (rd. 0,42 ha) - genordnet -
ohne Maßstab
Datum: 31.03.2016
gez.: Brustolon

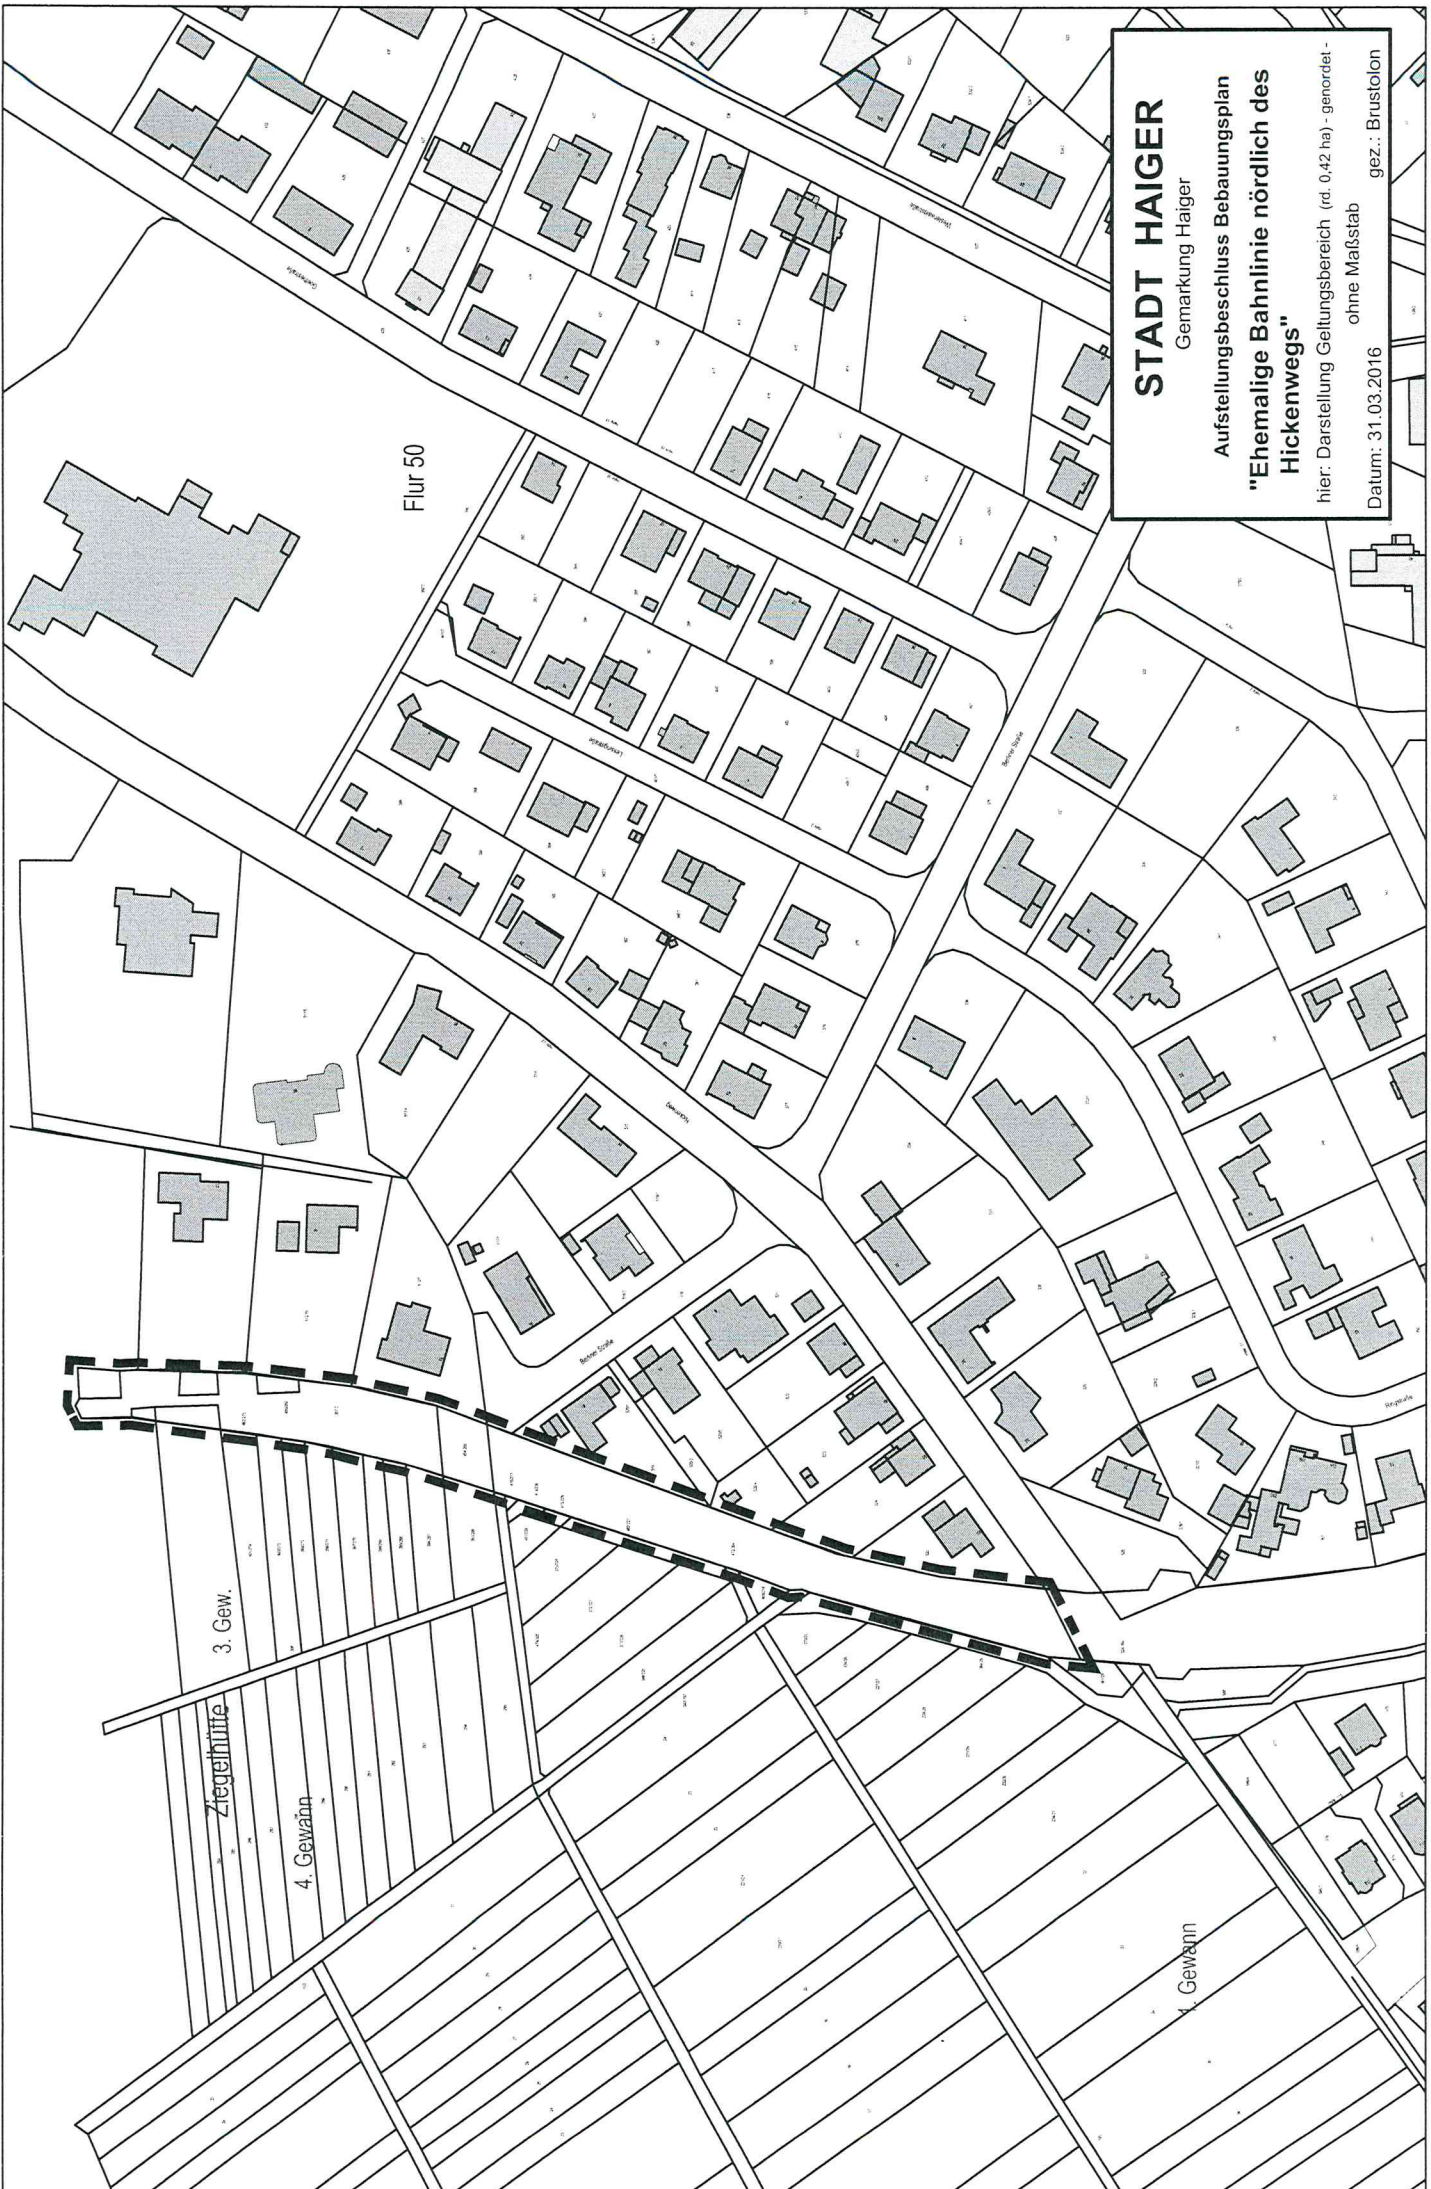

STADT HAIGER
Gemarkung Haiger
Aufstellungsbeschluss Bebauungsplan
"Ehemalige Bahnlinie südlich des
Hickenhwegs"
hier: Datstellung Geltungsbereich (rd. 0,54 ha) - genordet -
ohne Maßstab
Datum: 31.03.2016
gez.: Brustolon

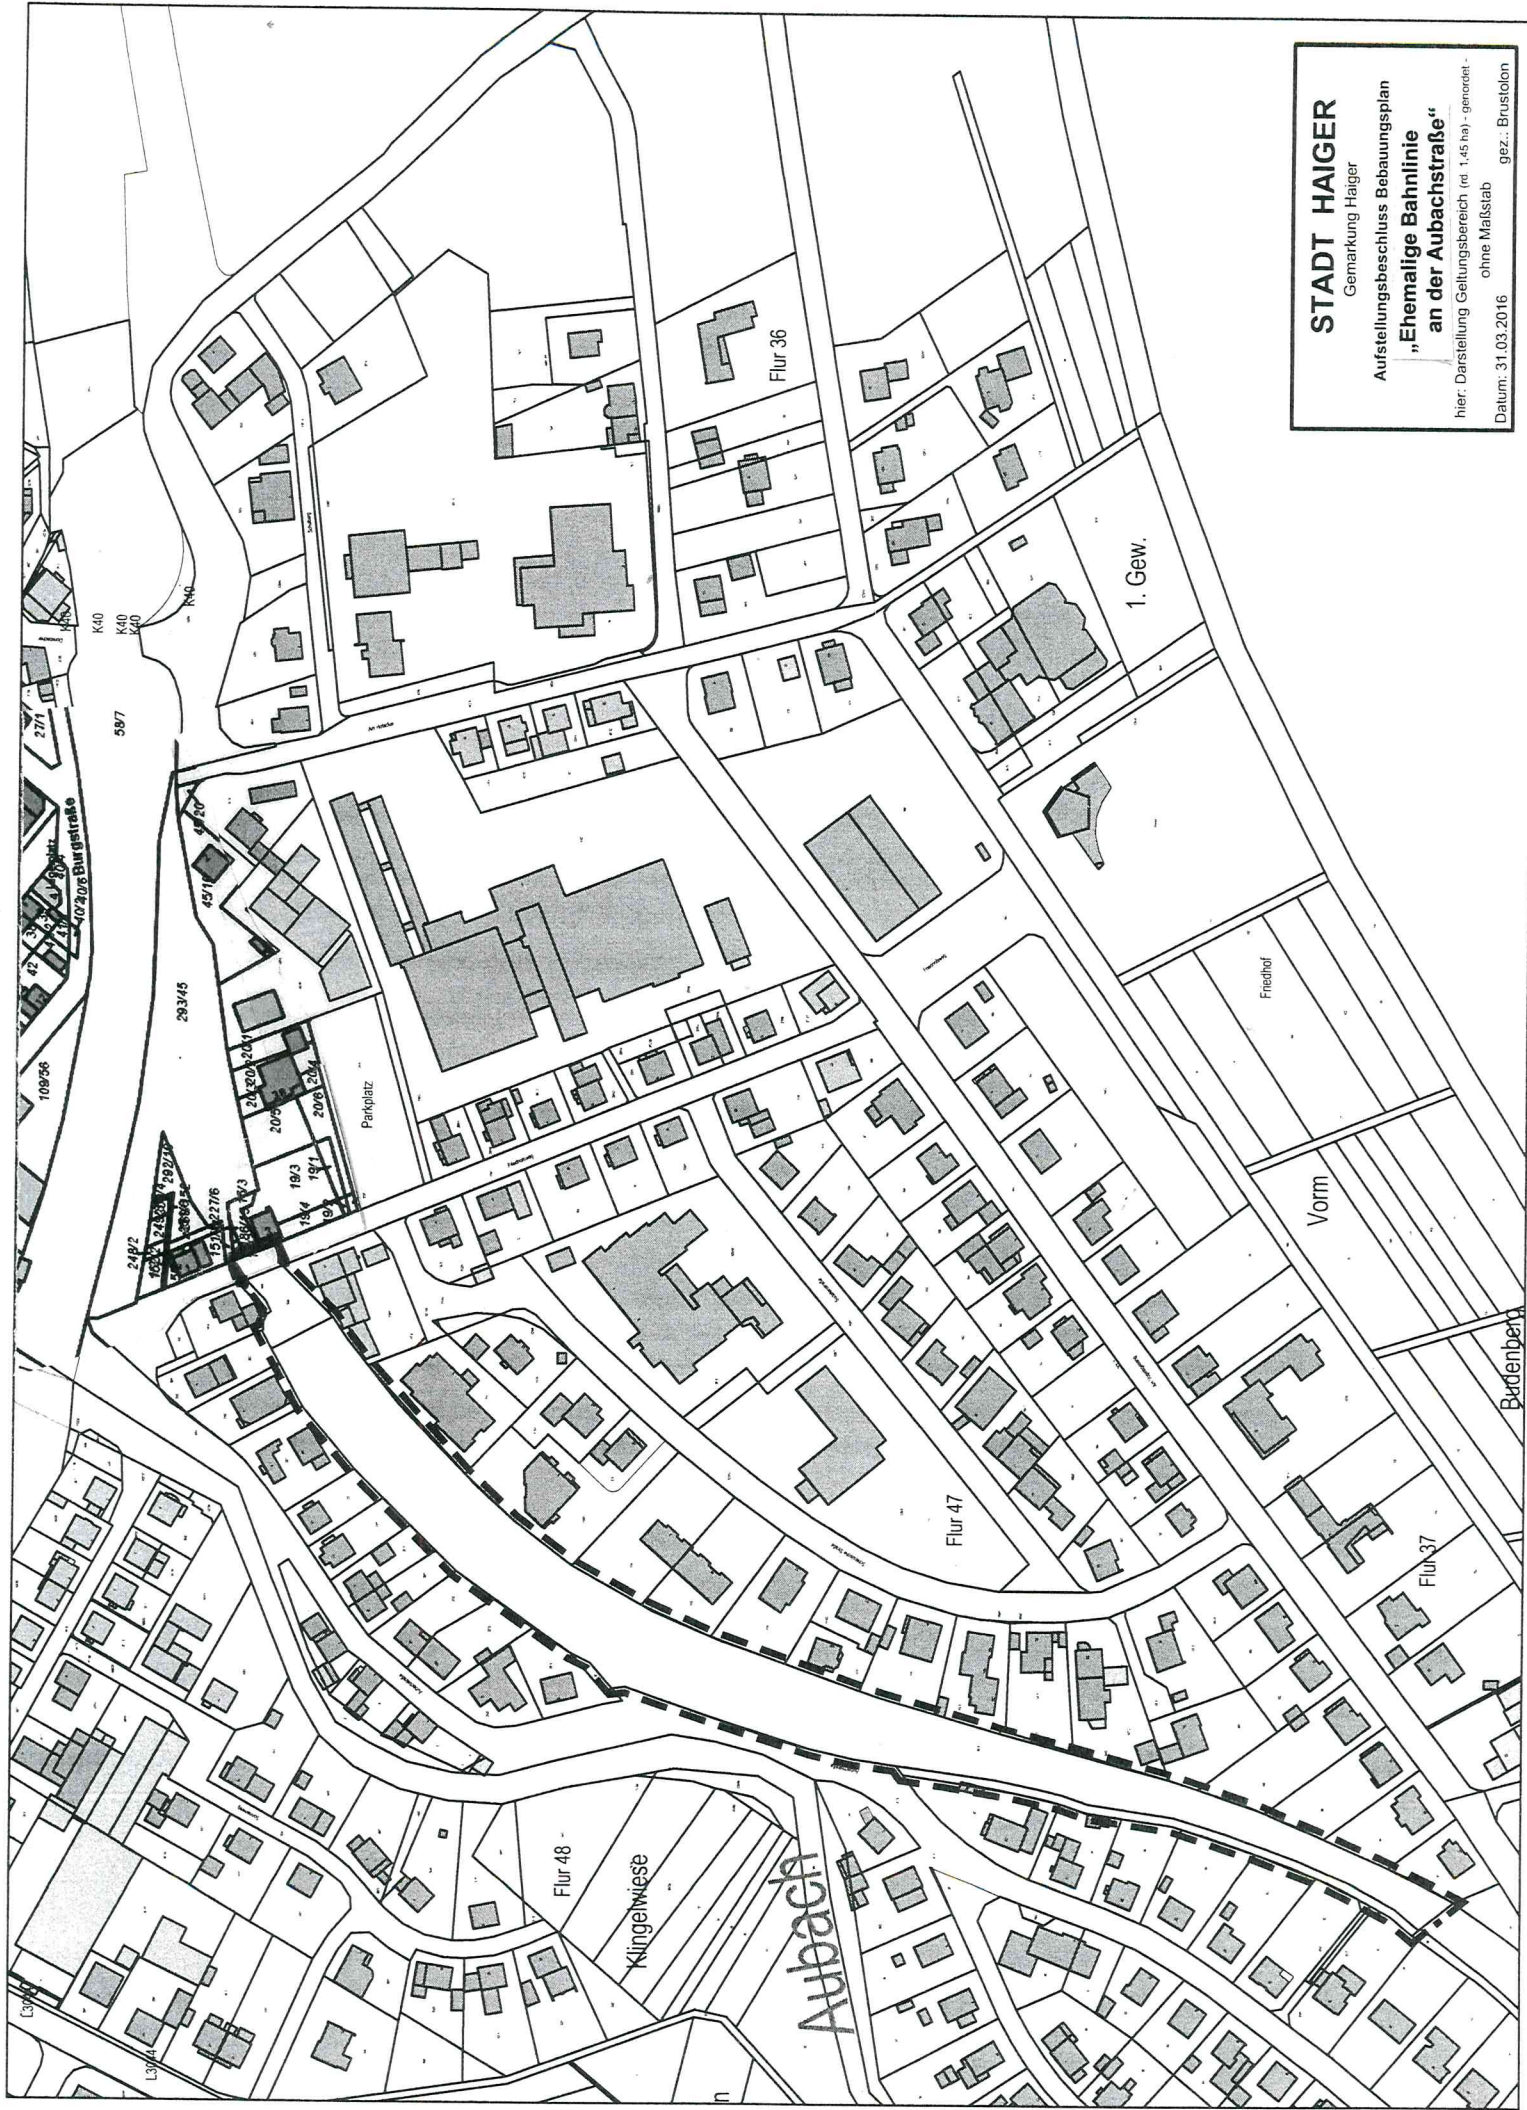

STADT HAIGER

Gemarkung Haiger

**Aufstellungsbeschluss Bebauungsplan
"Ehemalige Bahnlinie
an der Aubachstraße"**

hier: Darstellung Geltungsbereich (rd. 1,45 ha) - genehmigt -
ohne Maßstab
Datum: 31.03.2016
gez.: Brustolten