



Bestand

Grundlage: Bestandsplan, Zeich.-Nr. 1702/5

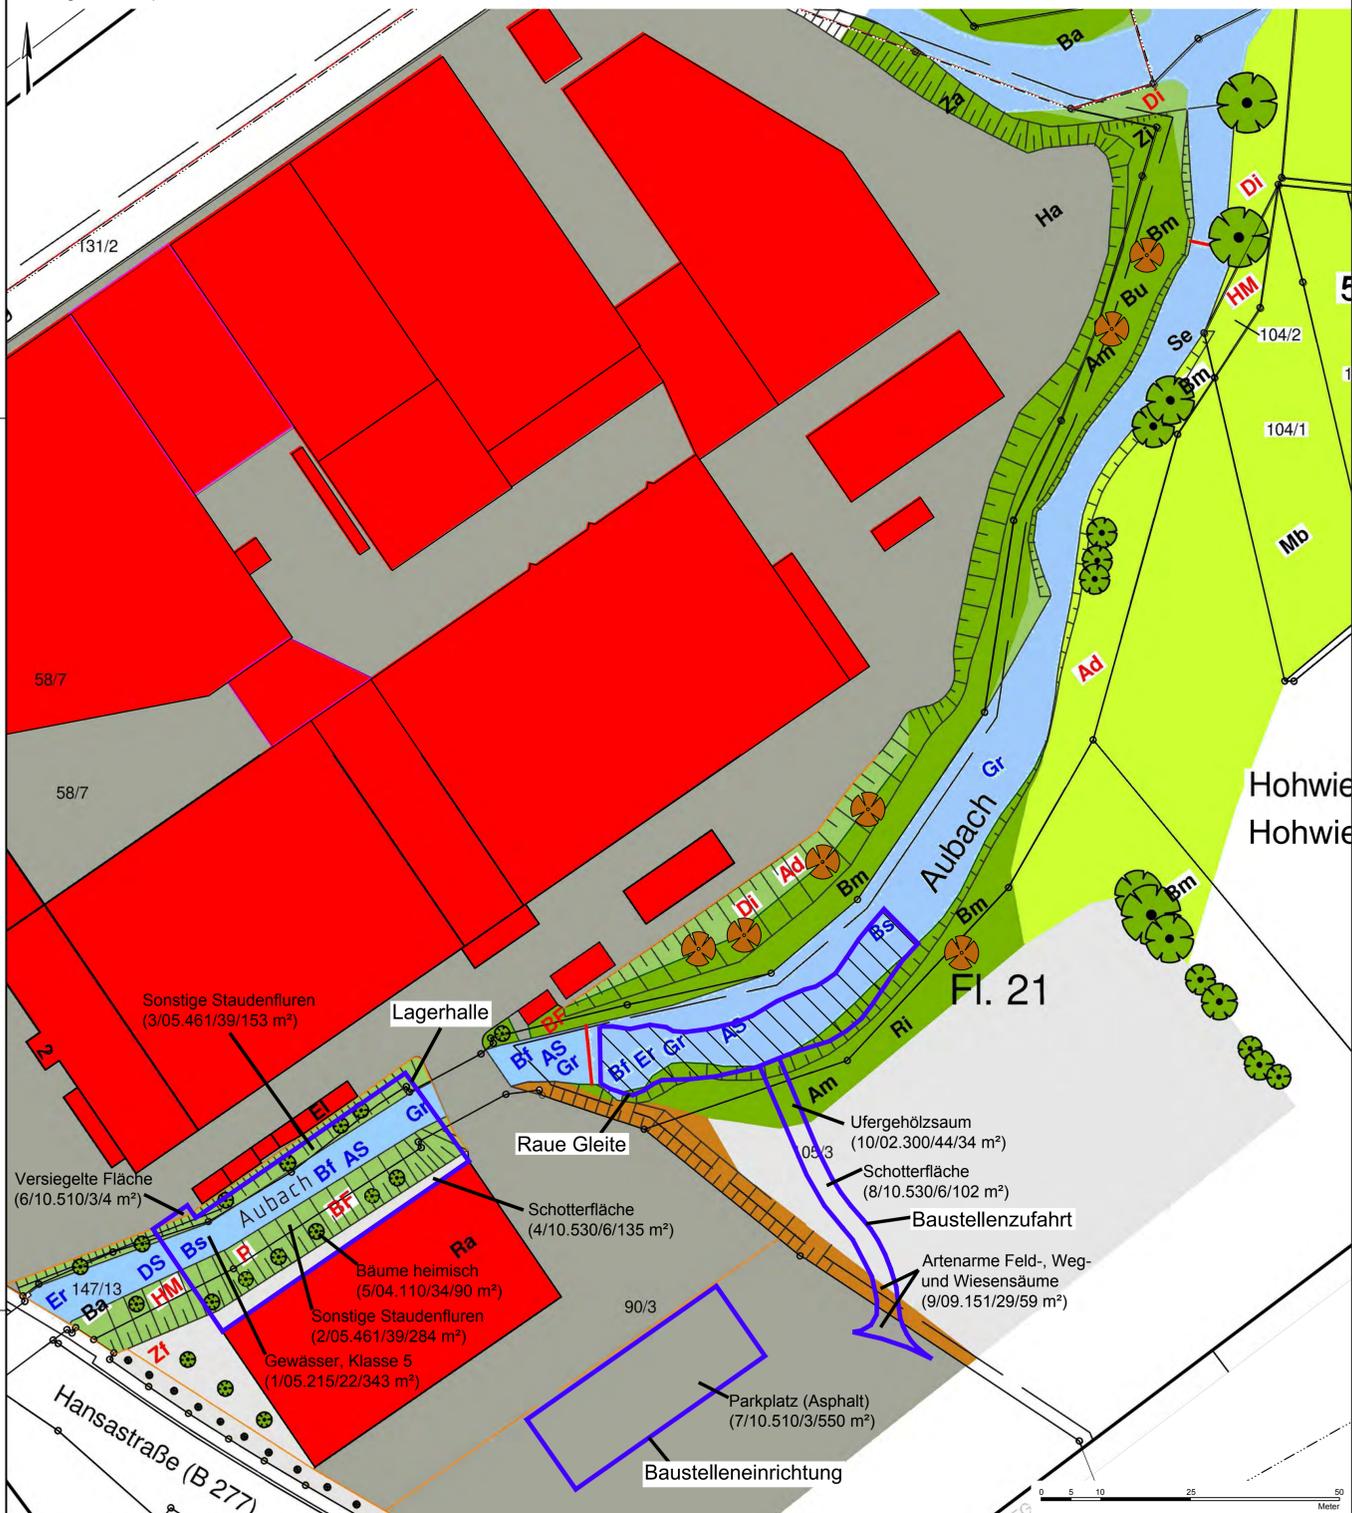

Planung

Grundlage: Bestandsplan, Zeich.-Nr. 1702/5

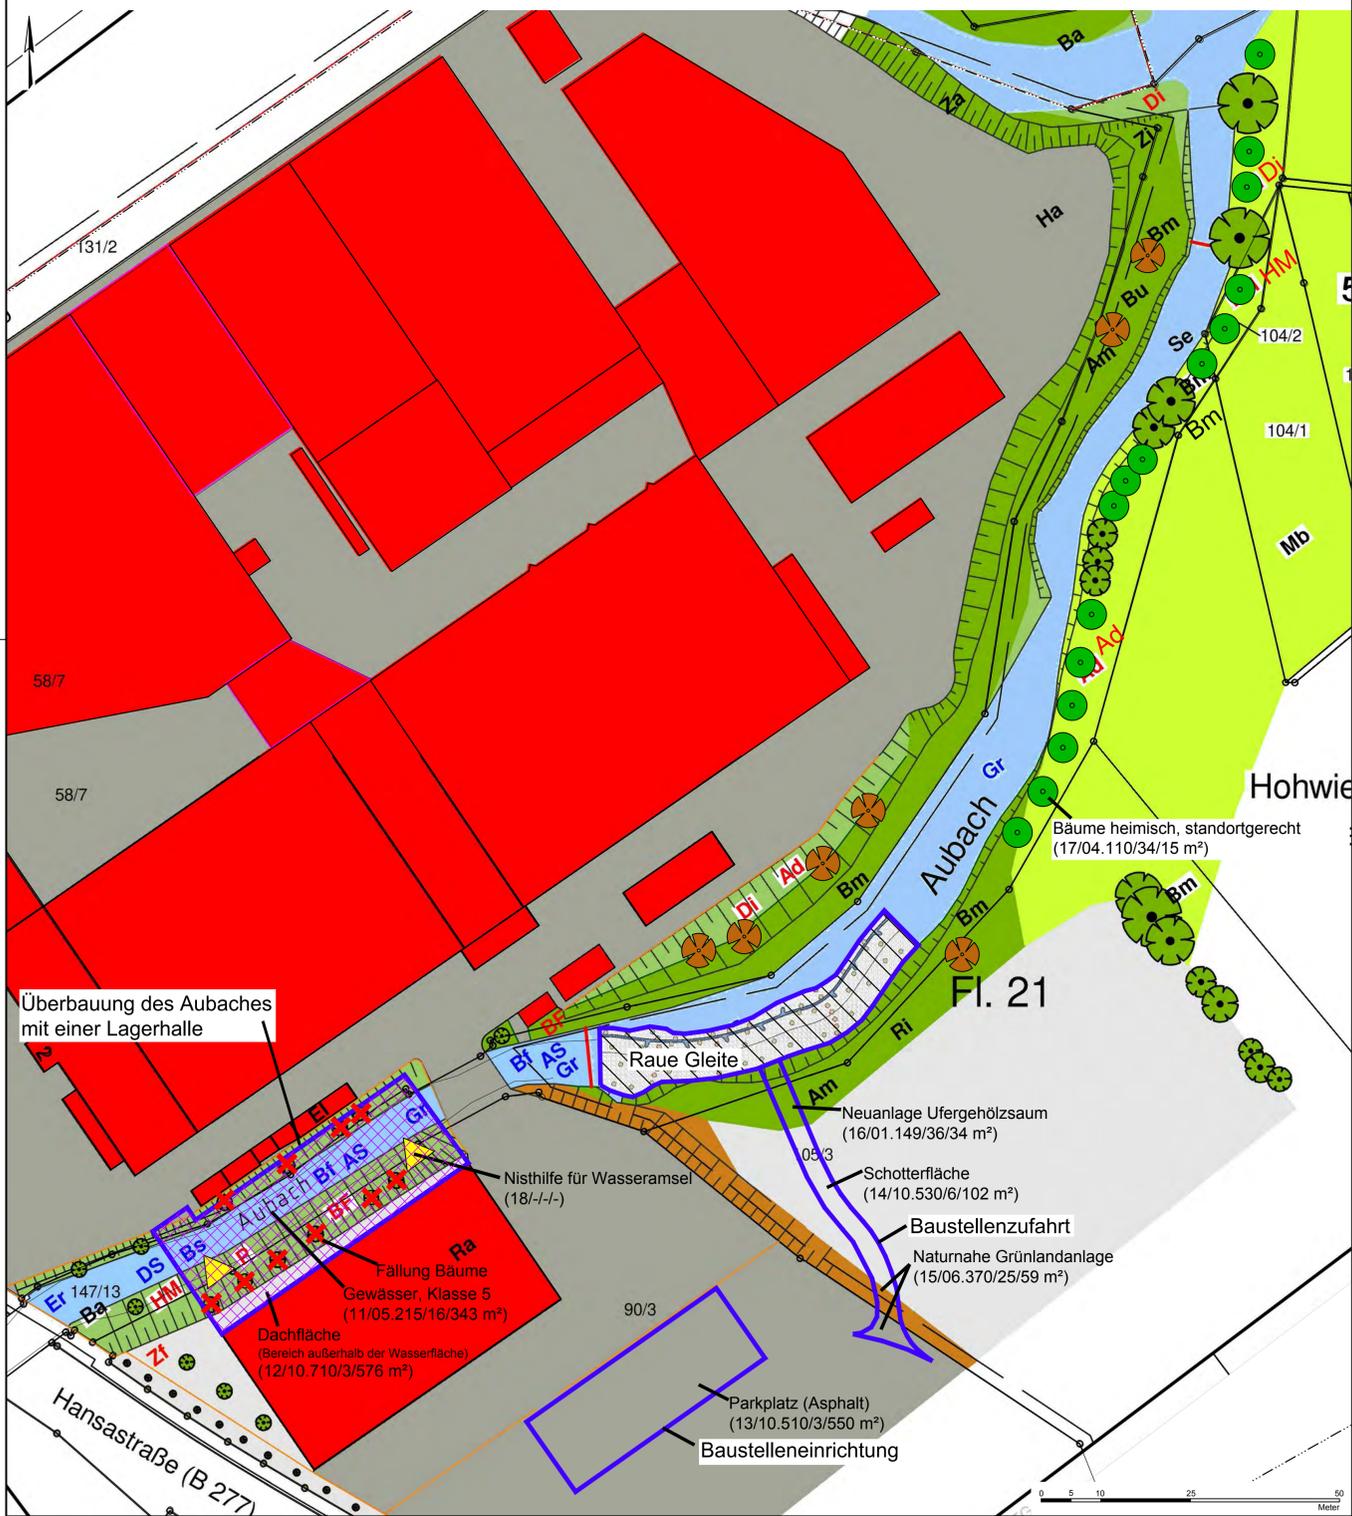


Zeichenerklärung

-  Bereich der Bilanzierung = Eingriffsfläche
-  Bilanz nach Baukosten

Flächenbeschriftung

z.B. Ufergehölzsaum (10/02.300/44/34 m²) Biotop-/Nutzungstyp (Teilfläche / Typ-Nr. / Wertpunkte nach Kompensationsverordnung / Größe in m²)

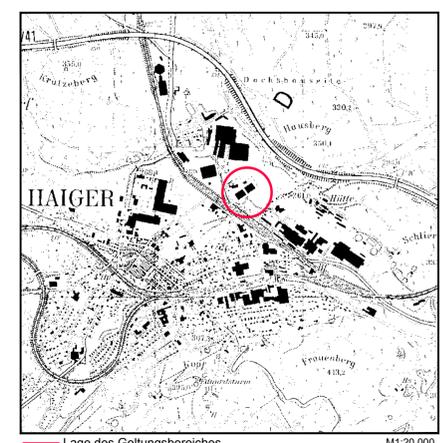

Stadt Haiger
Eingriffs- und Ausgleichsplan "Rauhe Gleite im Aubach"
Stadtteil Haiger

Bearbeitet:	I. Zillinger		Maßstab:	Stand:	06.12.2022
Gezeichnet:	Gawelek		1:500	Zeichnungsnummer:	1702/12
Geprüft:				Ersatz für:	