


GI Basic mit 28 Schlafplätzen

30m x 15m

HAICER
GEMEINDEHAUS
KATH. GEBÄUDE

174.23

GEMEINDEHAUS KATZ. CIRAJE HAIGER

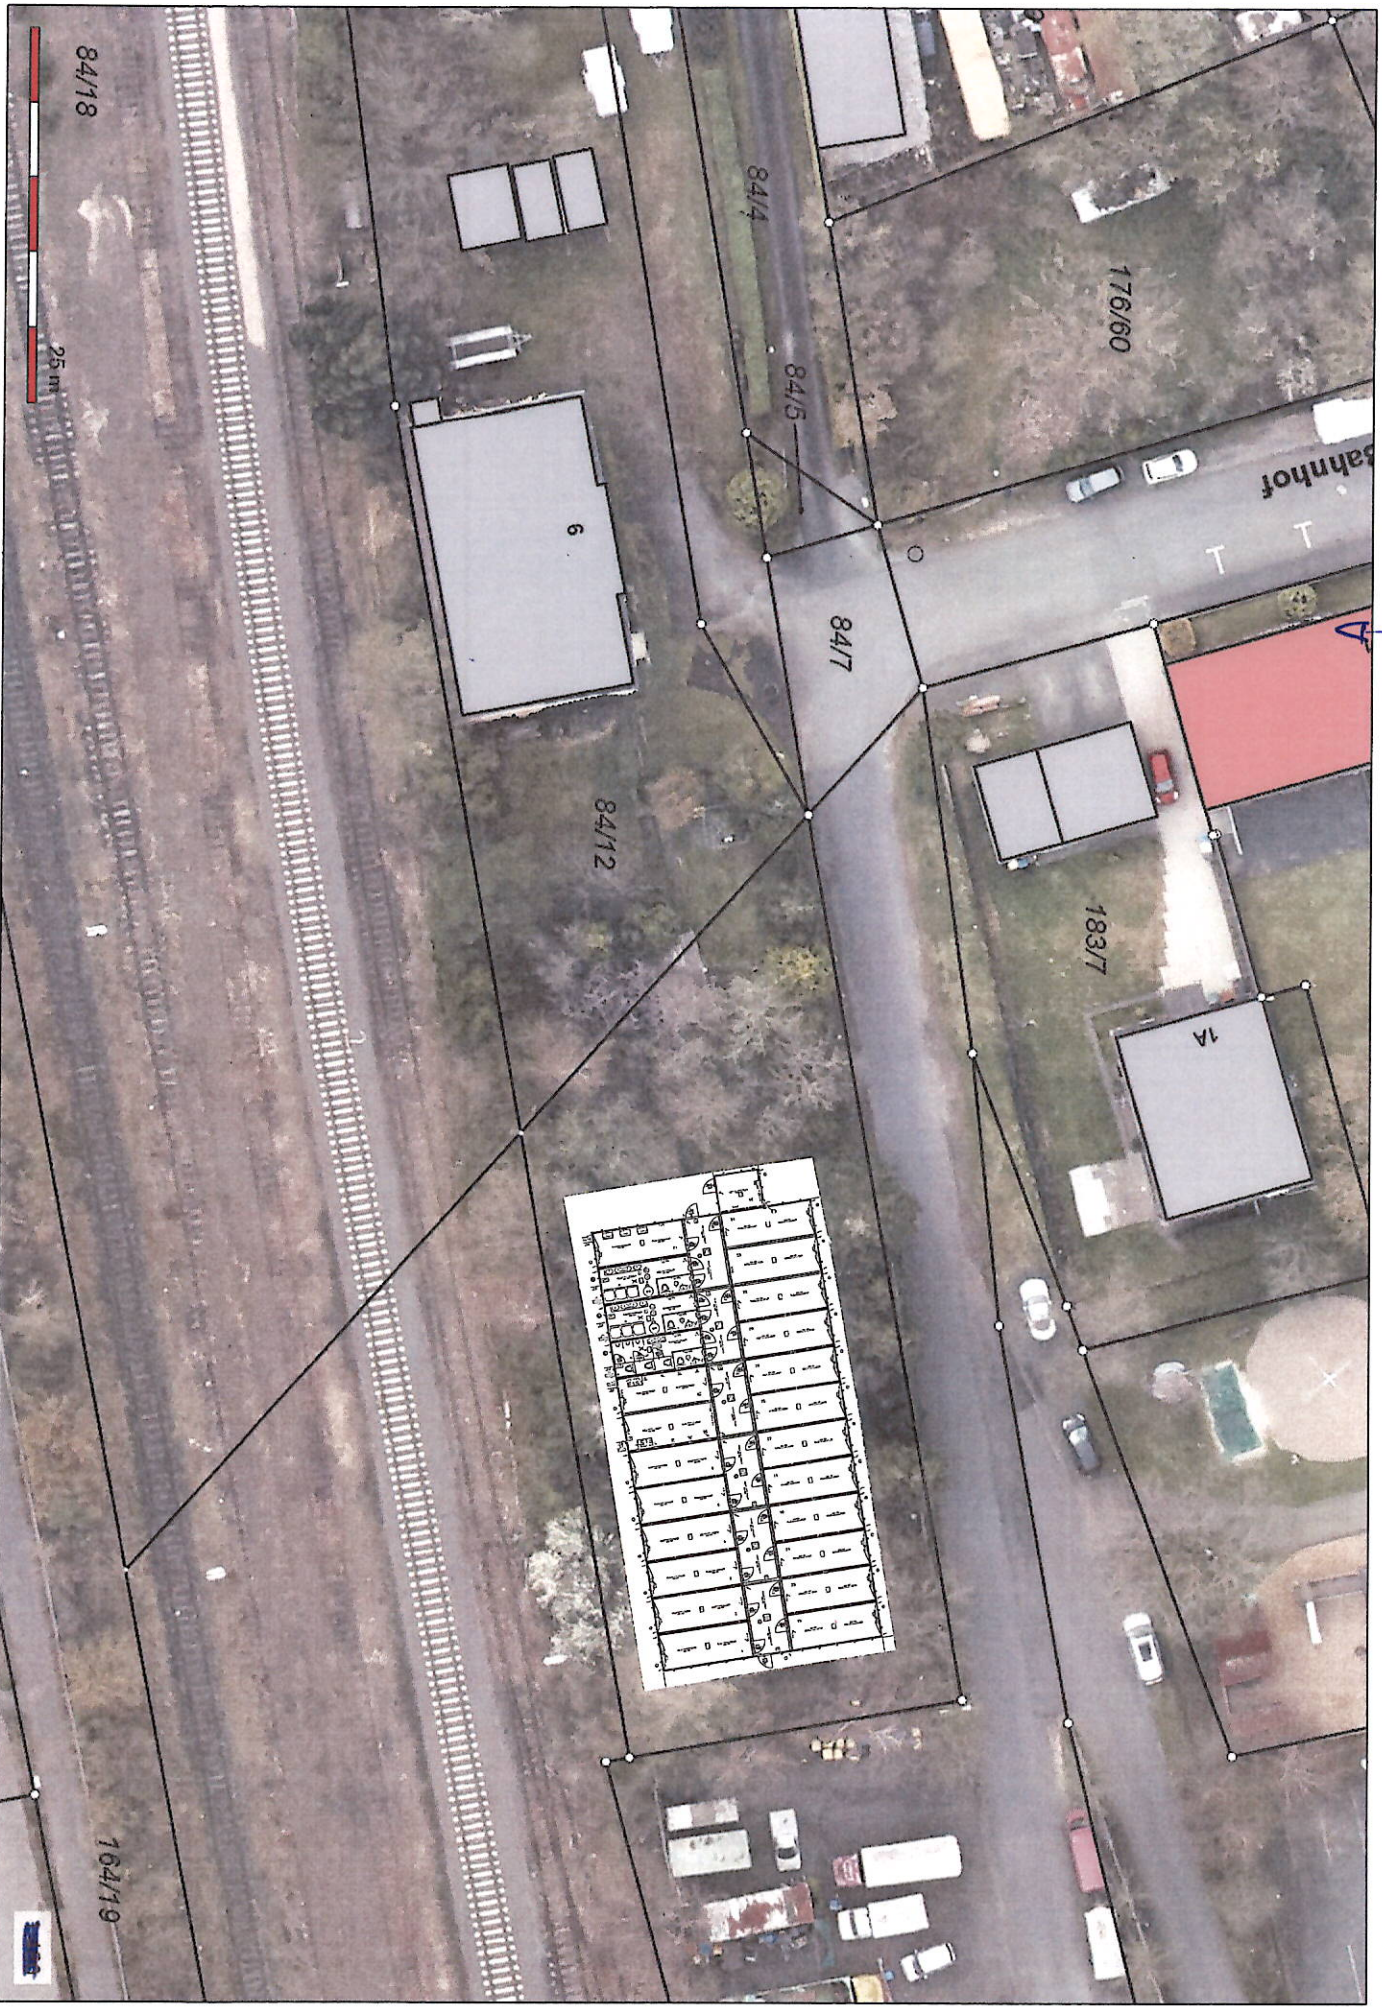


Gi Basic mit 28 Schlafplätzen

Zoux 15m

17.4.23

FLAUMESSRACH

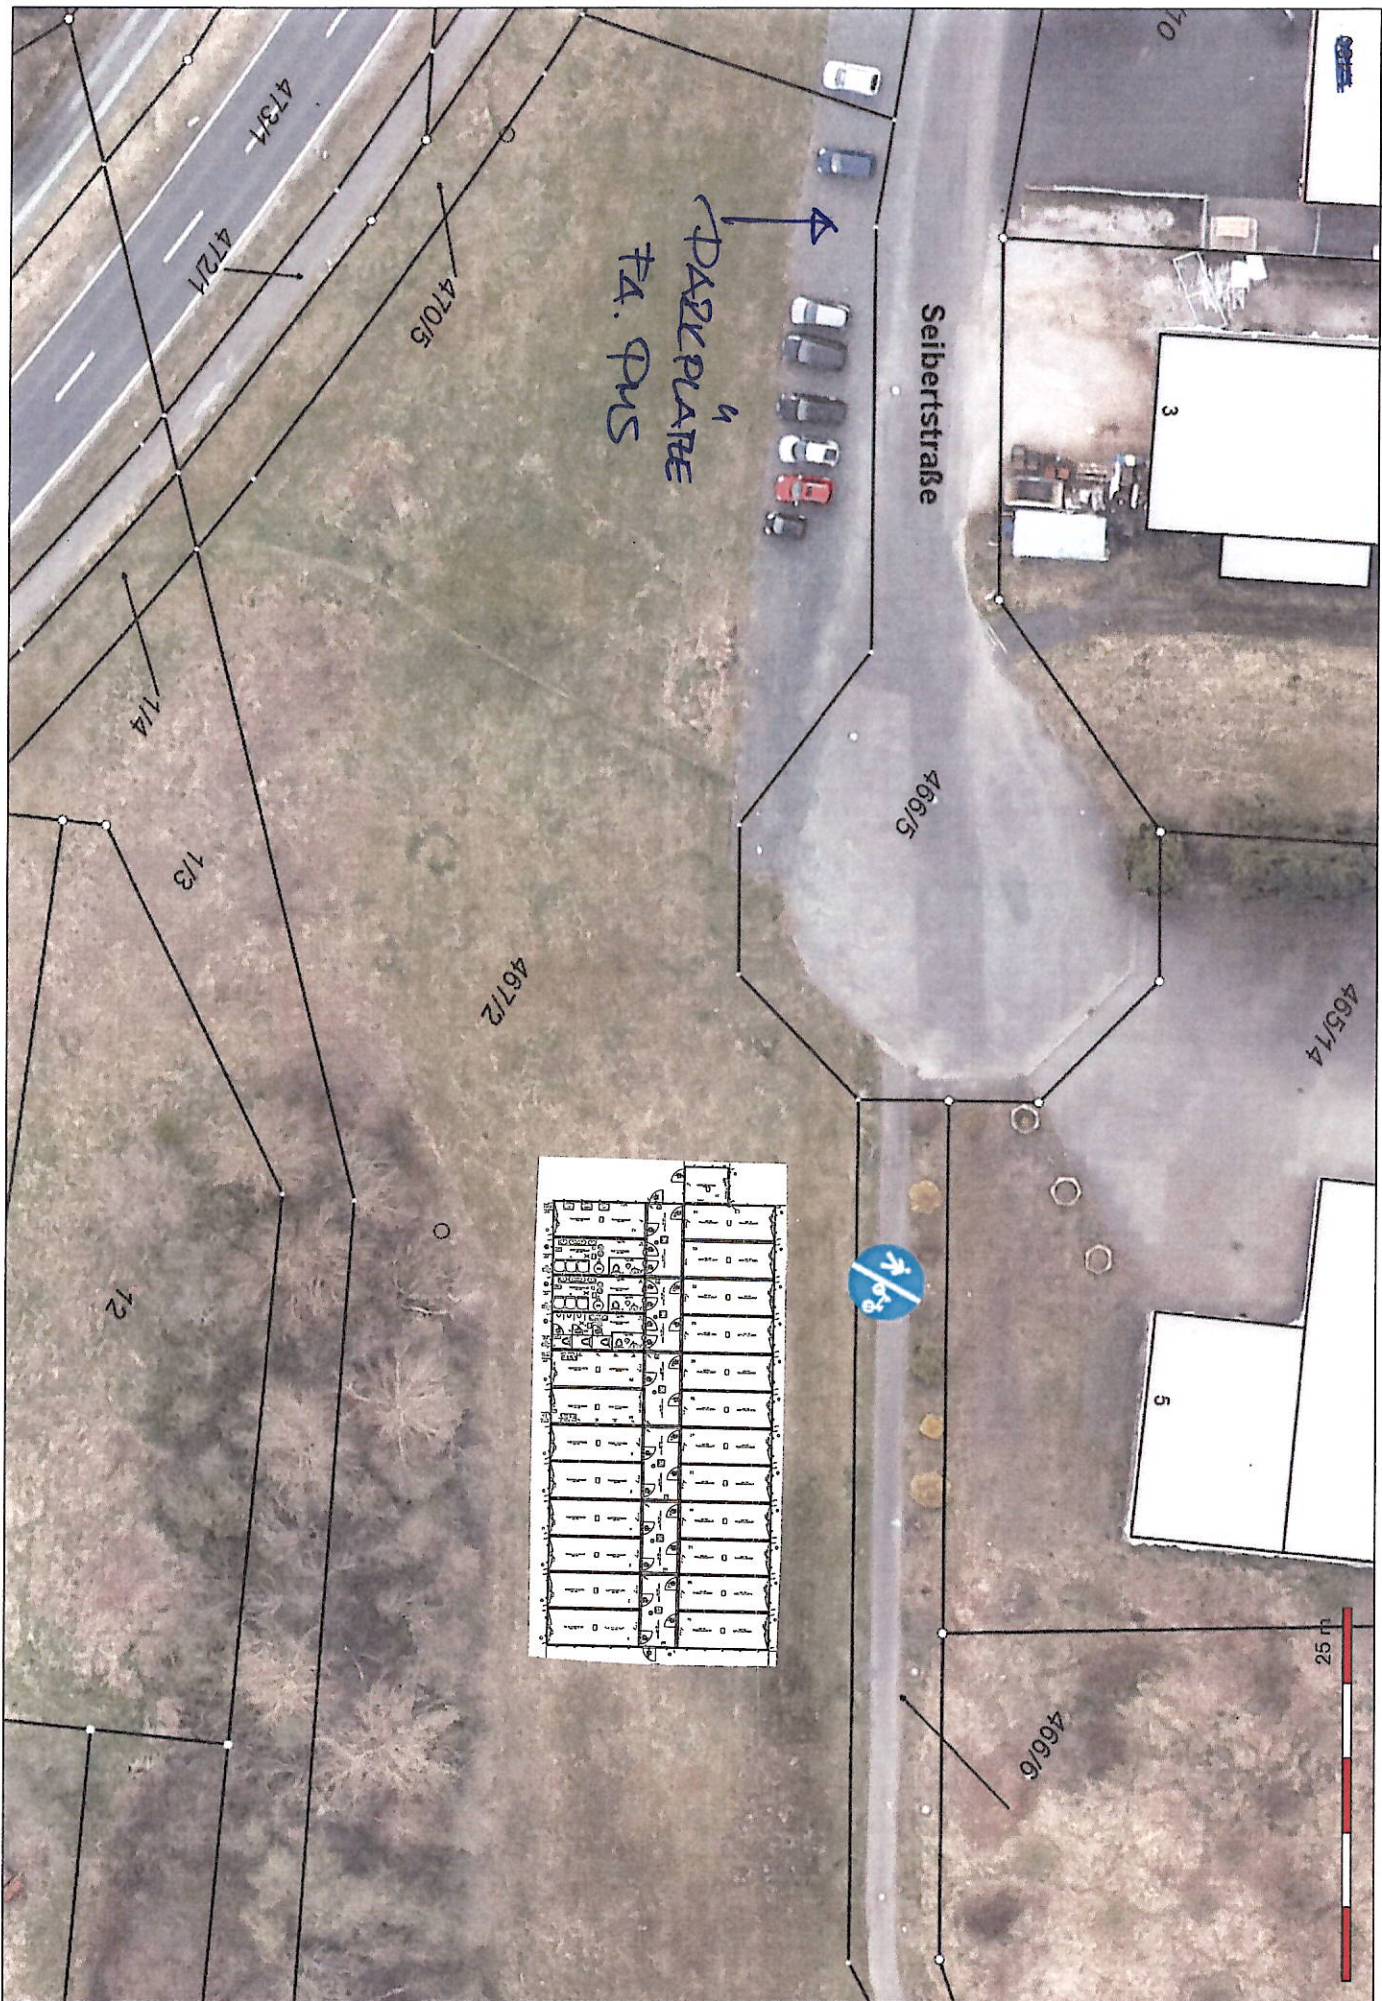

Gri Basic mit 28 Schlafplätzen

17.4.23