


- Übersicht Erweiterungsflächen -



geplante Erweiterung

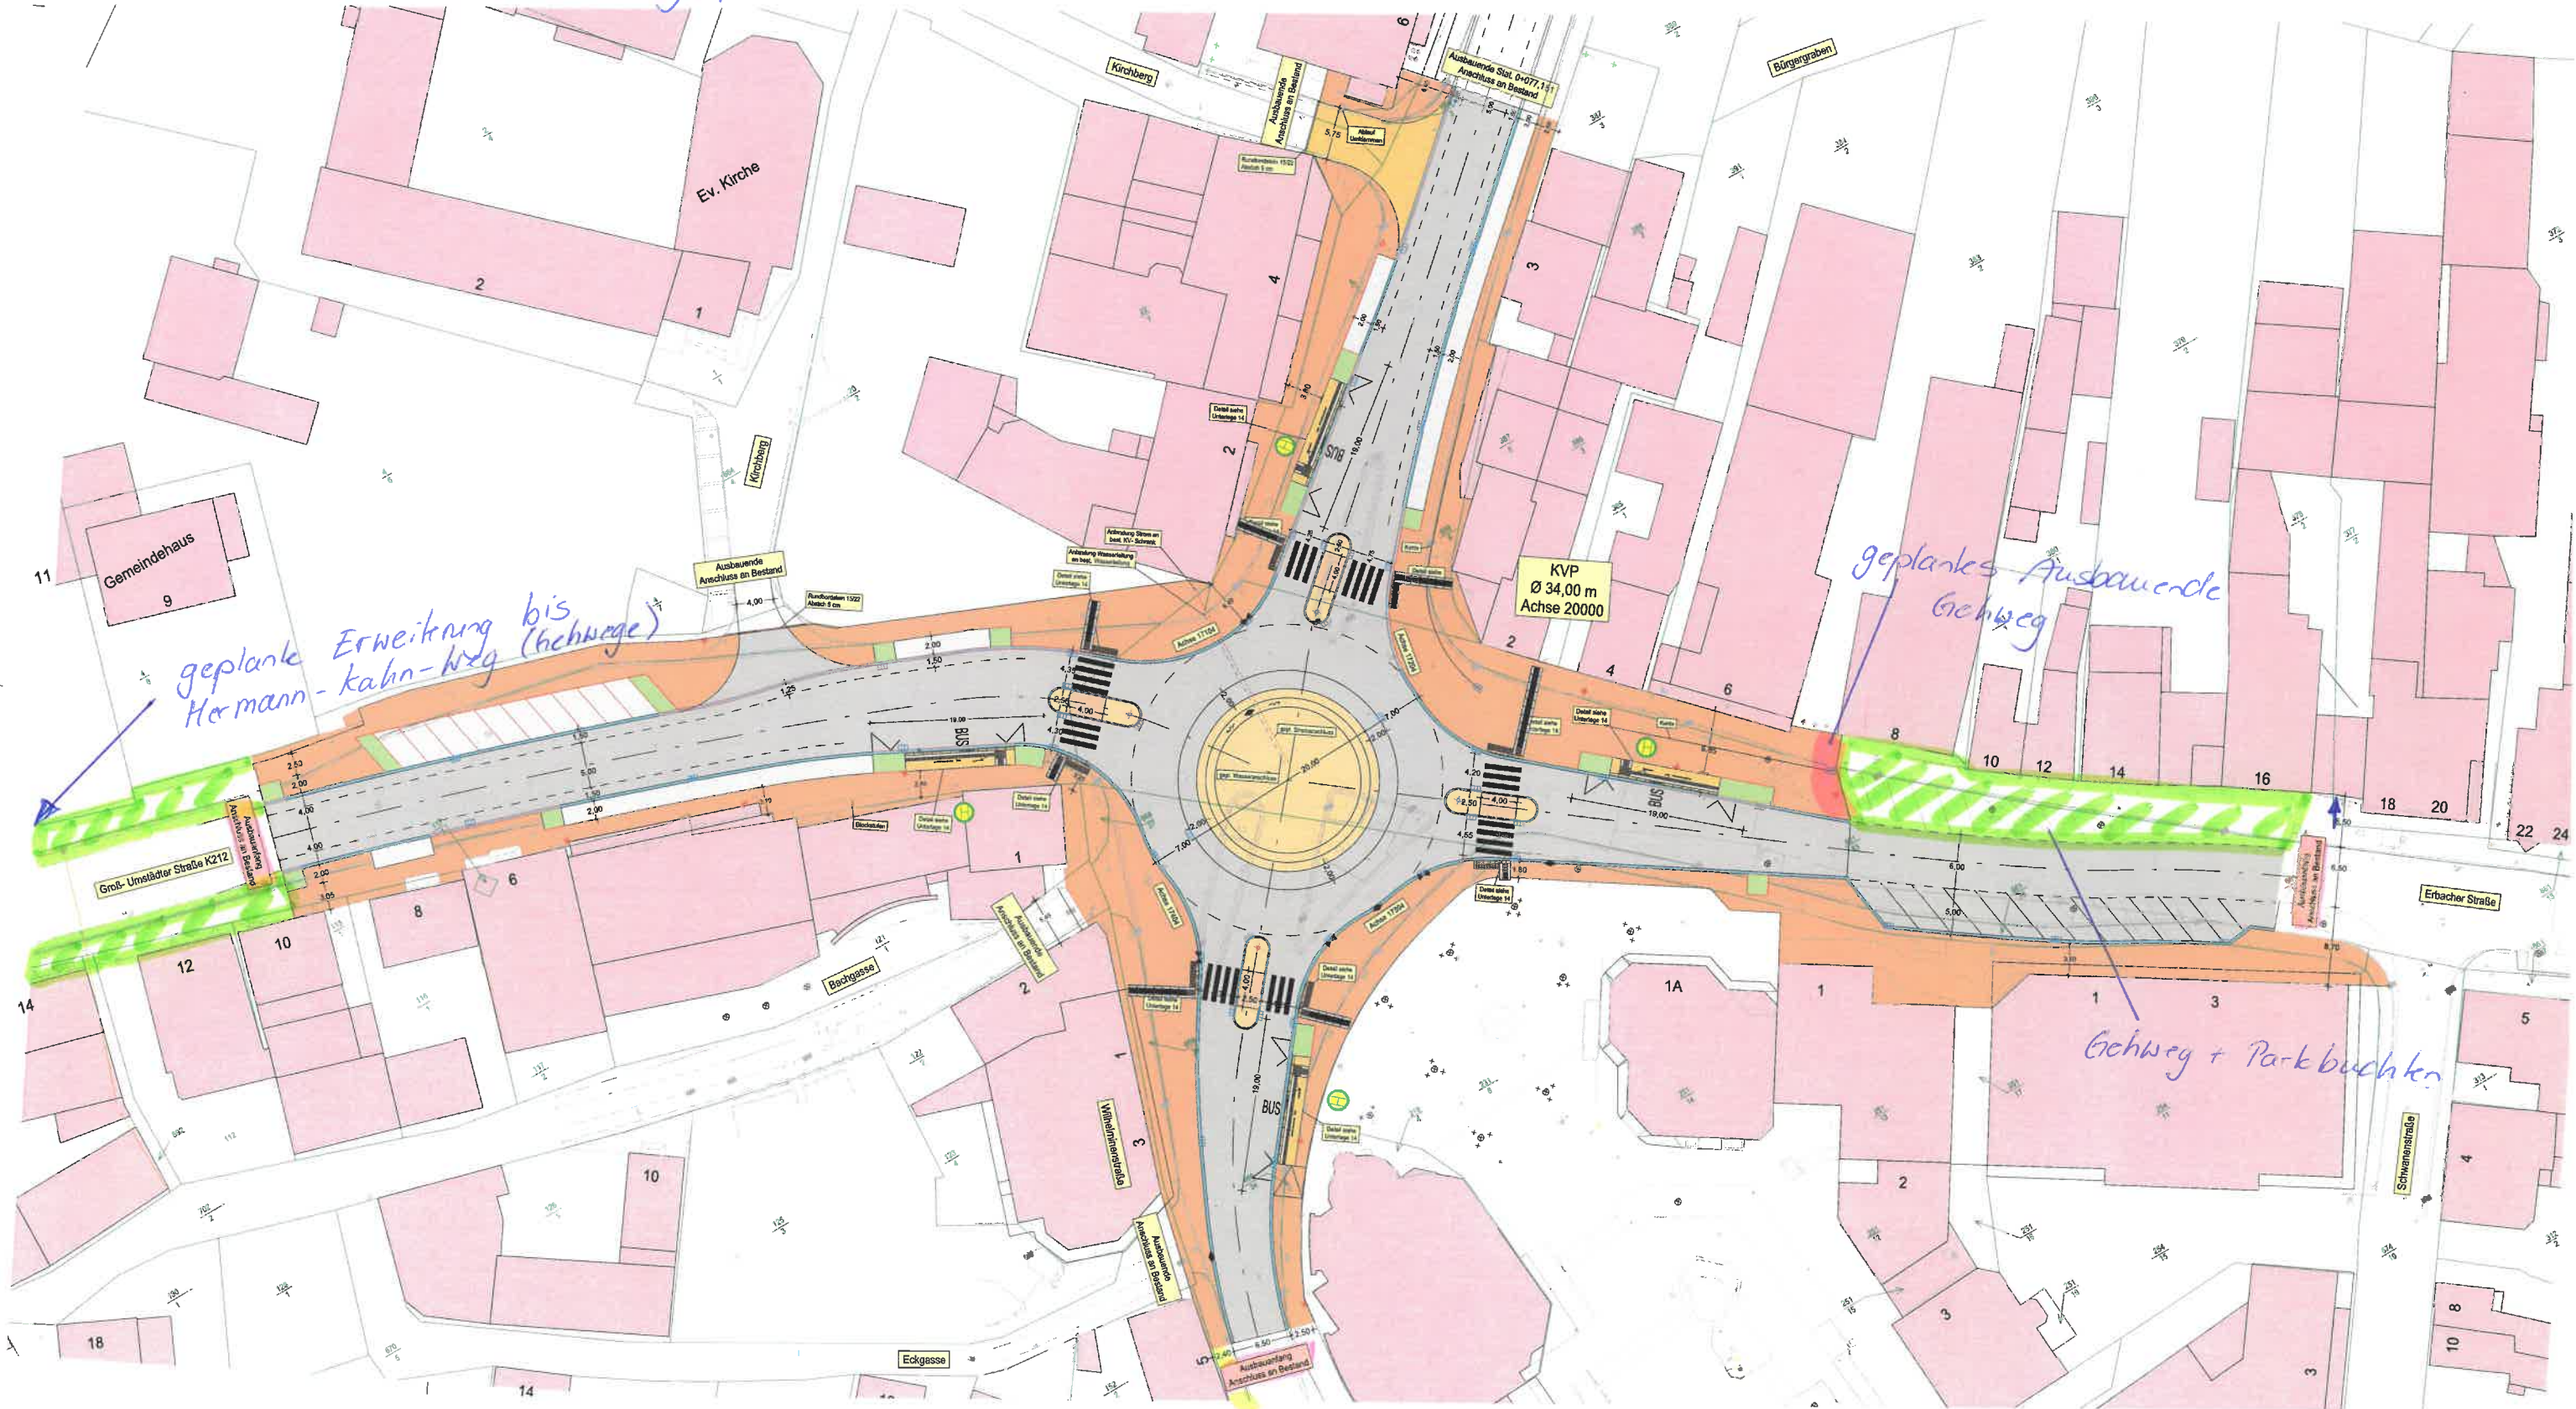

Ausbauende gemäß Ausführungsplanung