


Möblierungsvorschlag
Bürgerbüro

M 1:50

ARCHITEKTURBÜRO HESS
NEUENSTEINER STR. 20
36286 NEUENSTEIN
www.architekt-hess.de

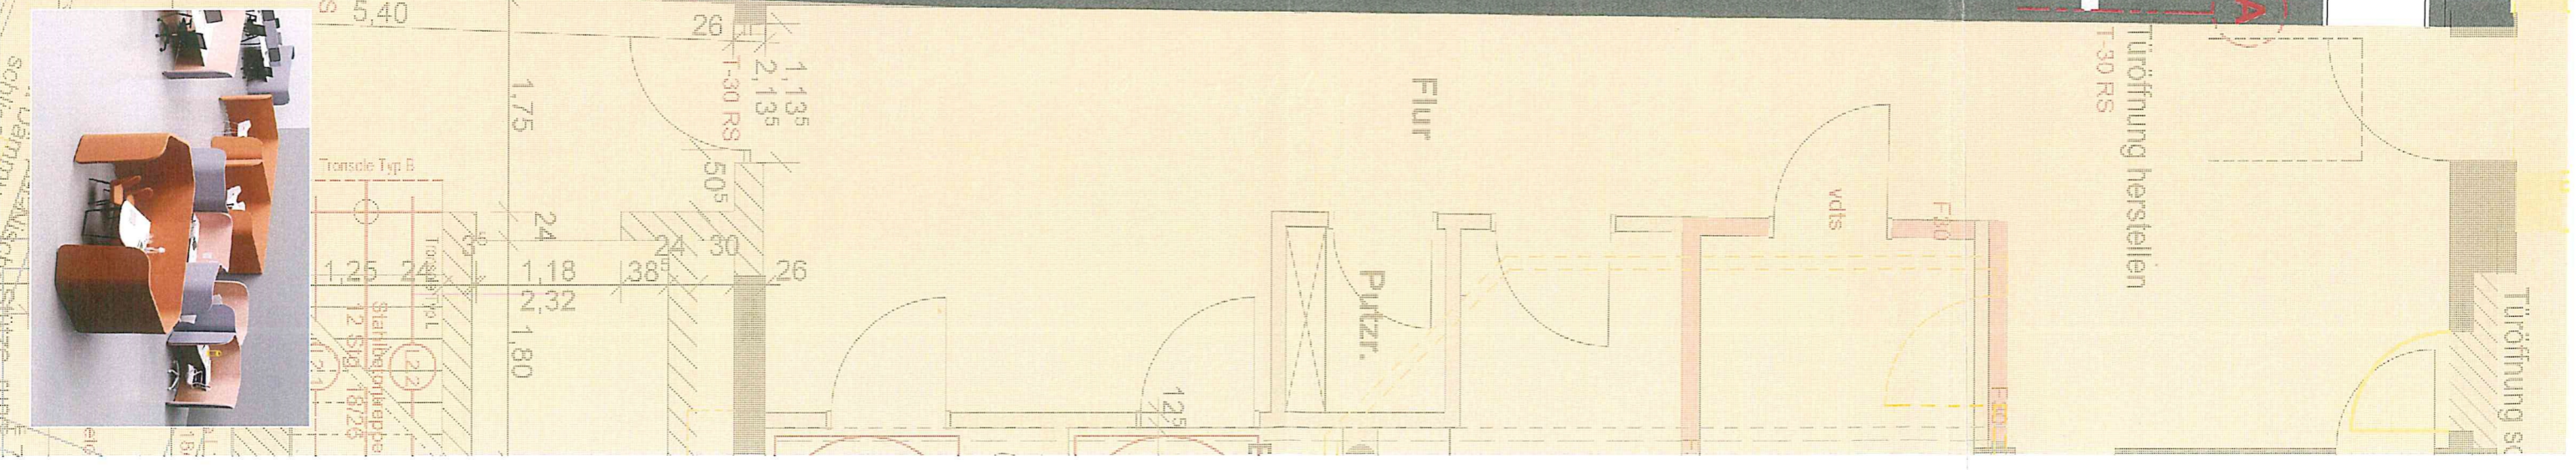

Sch...
L...
W...
S...
r...
7