


Anlage 1

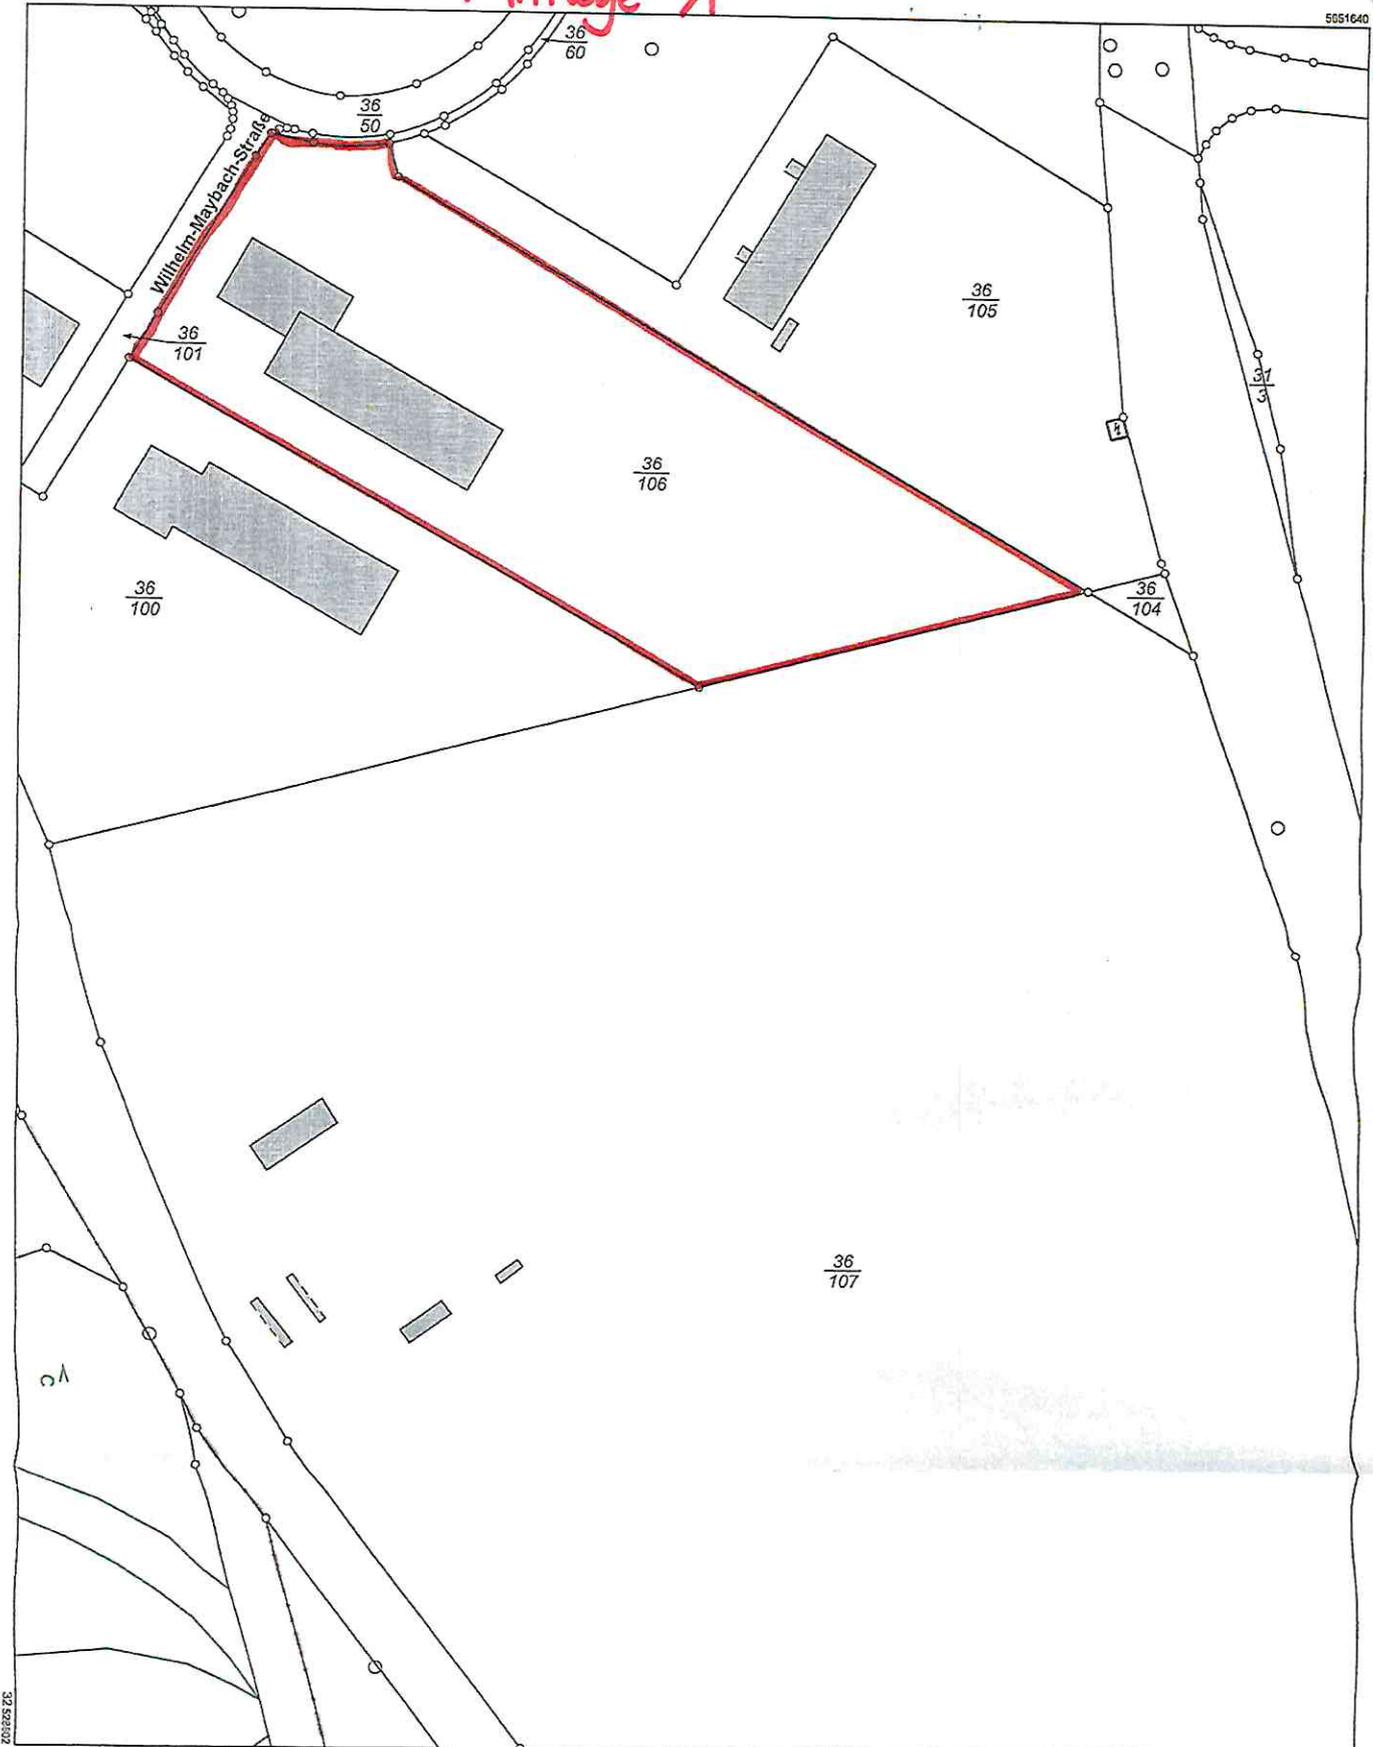

5551300

Maßstab 1:1000
0 10 20 30 Meter

Vervielfältigung nur erlaubt, soweit die Vervielfältigungslücke demselben Nutzungszweck wie die Originalausgaben dienen.
§18 Abs. 2 des Hessischen Vermessungs- und GeoInformationsgesetzes vom 6. September 2007 (GVBl. I S. 548), zuletzt geändert durch Gesetz vom 23. Juni 2020 (GVBl. S. 430)



Amt für Bodenmanagement Homberg (Efze)
Hans-Scholl-Straße 6
34576 Homberg (Efze)

Flurstück: 36/107
Flur: 19
Gemarkung: Homberg

Gemeinde: Homberg (Efze)
Kreis: Schwalm-Eder
Regierungsbezirk: Kassel

Auszug aus dem Liegenschaftskataster

Liegenschaftskarte 1 : 1000
Hessen
Erstellt am 23.10.2020
Antrag: 200737081-2
AZ: 02899210 NEU