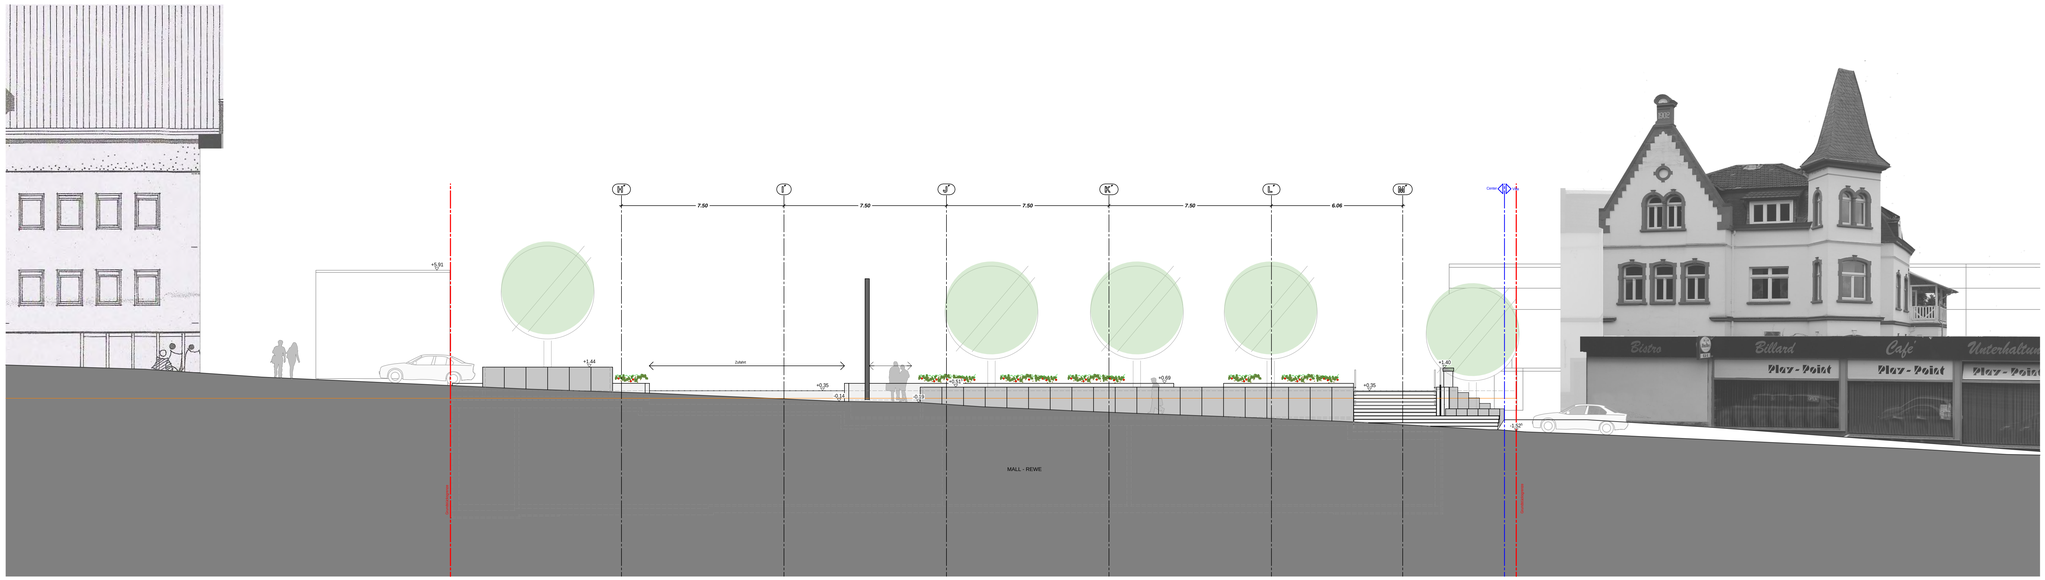

LEGENDE

C: Änderungsvermerke

INDEX	LAGE	KURZBESCHREIBUNG	GEZ.	DATUM
-	-	-	-	-

D: Allgemeine Angaben

Alle relevanten Maße sind vor Ausführung vor Ort zu Prüfen!

Alle Brüstungs-, Vorlagen- und Öffnungsmasse beziehen sich auf OKFFB.

Wand und Deckendurchbrüche sowie Wand- und Deckenschlitze sind von den Fachingenieuren in Installationsplänen angegeben. Ständiger Abgleich mit den Fachgutachtern und Fach.-Ing.-Planung wird vorausgesetzt.

Vor Ausführung sind die Schachtangaben sowie die S+D Planung, erforderliche Einbauteile etc. in den Bereichen der Fahrtreppen und Aufzüge mit der Werk- und Montageplanung abzugleichen und ggf. anzupassen.
Aufzugsschächte nach separater Planung Aufzugsfirma.

Alle tragenden und konstruktiven Bauteile müssen nach geprüfter statischer Berechnung hergestellt werden.
Abmessungen und Aussparungen in Stahlbetonbauteilen sind nach den Schalplänen bzw. nach der Statik herzustellen.
Mauerwerk- und Betongüte siehe Schalpläne und Statiker.

Die fertigungstechnischen und bauphysikalisch bestimmenden Angaben zur Konstruktion und Funktion sind vom Unternehmer verantwortlich nachzuprüfen. Ebenso die Übereinstimmung der vom Planer angegebenen Zwangsmaße.
Sämtliche Unstimmigkeiten sind der Bauleitung unverzüglich mitzuteilen.

Alle Abdichtungen der Gründungsbereiche gem. Bodengutachten. Alle Dämmstreifen und Qualitäten gem. Wärmeschutznachweis.
Alle Anschlüsse und Übergänge nach anerkannten Regeln der Technik bzw. DIN.

Die Ausführungspläne des Architekten haben ihre Gültigkeit nur in Verbindung mit den Schal- und Bewehrungsplänen des Statikers, den Installations- und Schlitzplänen der Fachingenieure und den Detailplänen des Architekten.

Der Einbwurf ist geistiges Eigentum des Planers und urheberrechtlich geschützt. Vervielfältigungen und Weitergabe an Dritte erfolgt nur mit ausdrücklicher Genehmigung des Planverfassers. Bei Mißbrauch bleiben rechtliche Schritte vorbehalten.

Alle eingesetzten Produkte und Materialien müssen den Anforderungen aus den Steckbriefen der **DGNB-Zertifizierung** entsprechen.

Übersicht 1:2000

+/- 0,00 = OKFFB EG = 253,19 müNN

AUSFÜHRUNGSPLANUNG

Drehscheibe Homberg Efze

Planbezeichnung/Bauteil:

ANSICHT NORD KASSELER STRASSE — BA 2

Bauvorhaben:
"DREHSCHEIBE" Homberg (Efze)
Neubau eines Einkaufszentrums
Kasseler Straße / Ziegenhainer Straße

Bauherr:
Einkaufscenter Drehscheibe Homberg
Schleussnerstraße 100
63263 Neu-Isenburg

Projektleitung:
Schoofs Immobilien GmbH Frankfurt
Schleussnerstraße 100
63263 Neu-Isenburg
Verantwortlich für die technische Ausführung

Planverfasser:
KuBuS generalplanung
Allenbergler Str 5
35576 Wetzlar
tel. 06441-6485-0
fax. 06441-6485-22
mail: info@kubus-group.com
Plan gezeichnet

Fach.Ing.:

Maßstab:		DATUM:	NAME:
1:100	ERSTELLT:	04.12.2019	KuBuS
	GEÄNDERT:		

Projekt	Phase:	Fachber.:	Ebene:	Plan-NR.:	Index:	Bauteil:	Variante:
HOME	AP	AR	ANS	N-5621	-	MALL	-

Projekt Nr.: 1.81-34576-01
Dateiname: HOME_AP_AR_ANS_N-5621_-_MALL
Plotdatum: 10.03.2020

H/B = 594 / 1189 (1.00m²)
Allplan 2018