

**Grundriss**

**Neubau eines Familien-Cafés im Stadtpark "Alter Friedhof"**

Magistrat der Stadt Homberg (Efze)  
Rathausgasse 1  
34576 Homberg (Efze)

Parkstraße  
34576 Homberg (Efze)

**e<sup>4</sup>** Architekten

Gießener Straße 38 34560 Fritzlar

Tel.: 05622 - 91 55 09  
Fax: 05622 - 33 04

info@architekten-e4.de





Ansicht Süd-West



Ansicht Süd-Ost




**Ansichten**

**Neubau eines Familien-Cafés im Stadtpark "Alter Friedhof"**

Magistrat der Stadt Homberg (Efze)  
Rathausgasse 1  
34576 Homberg (Efze)

Parkstraße  
34576 Homberg (Efze)

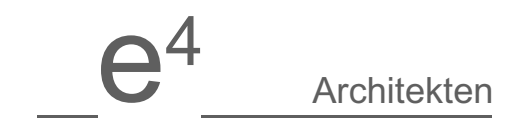

Gießener Straße 38 34560 Fritzlar


Tel.: 05622 - 91 55 09  
Fax: 05622 - 33 04

info@architekten-e4.de





Ansicht Nord-Ost

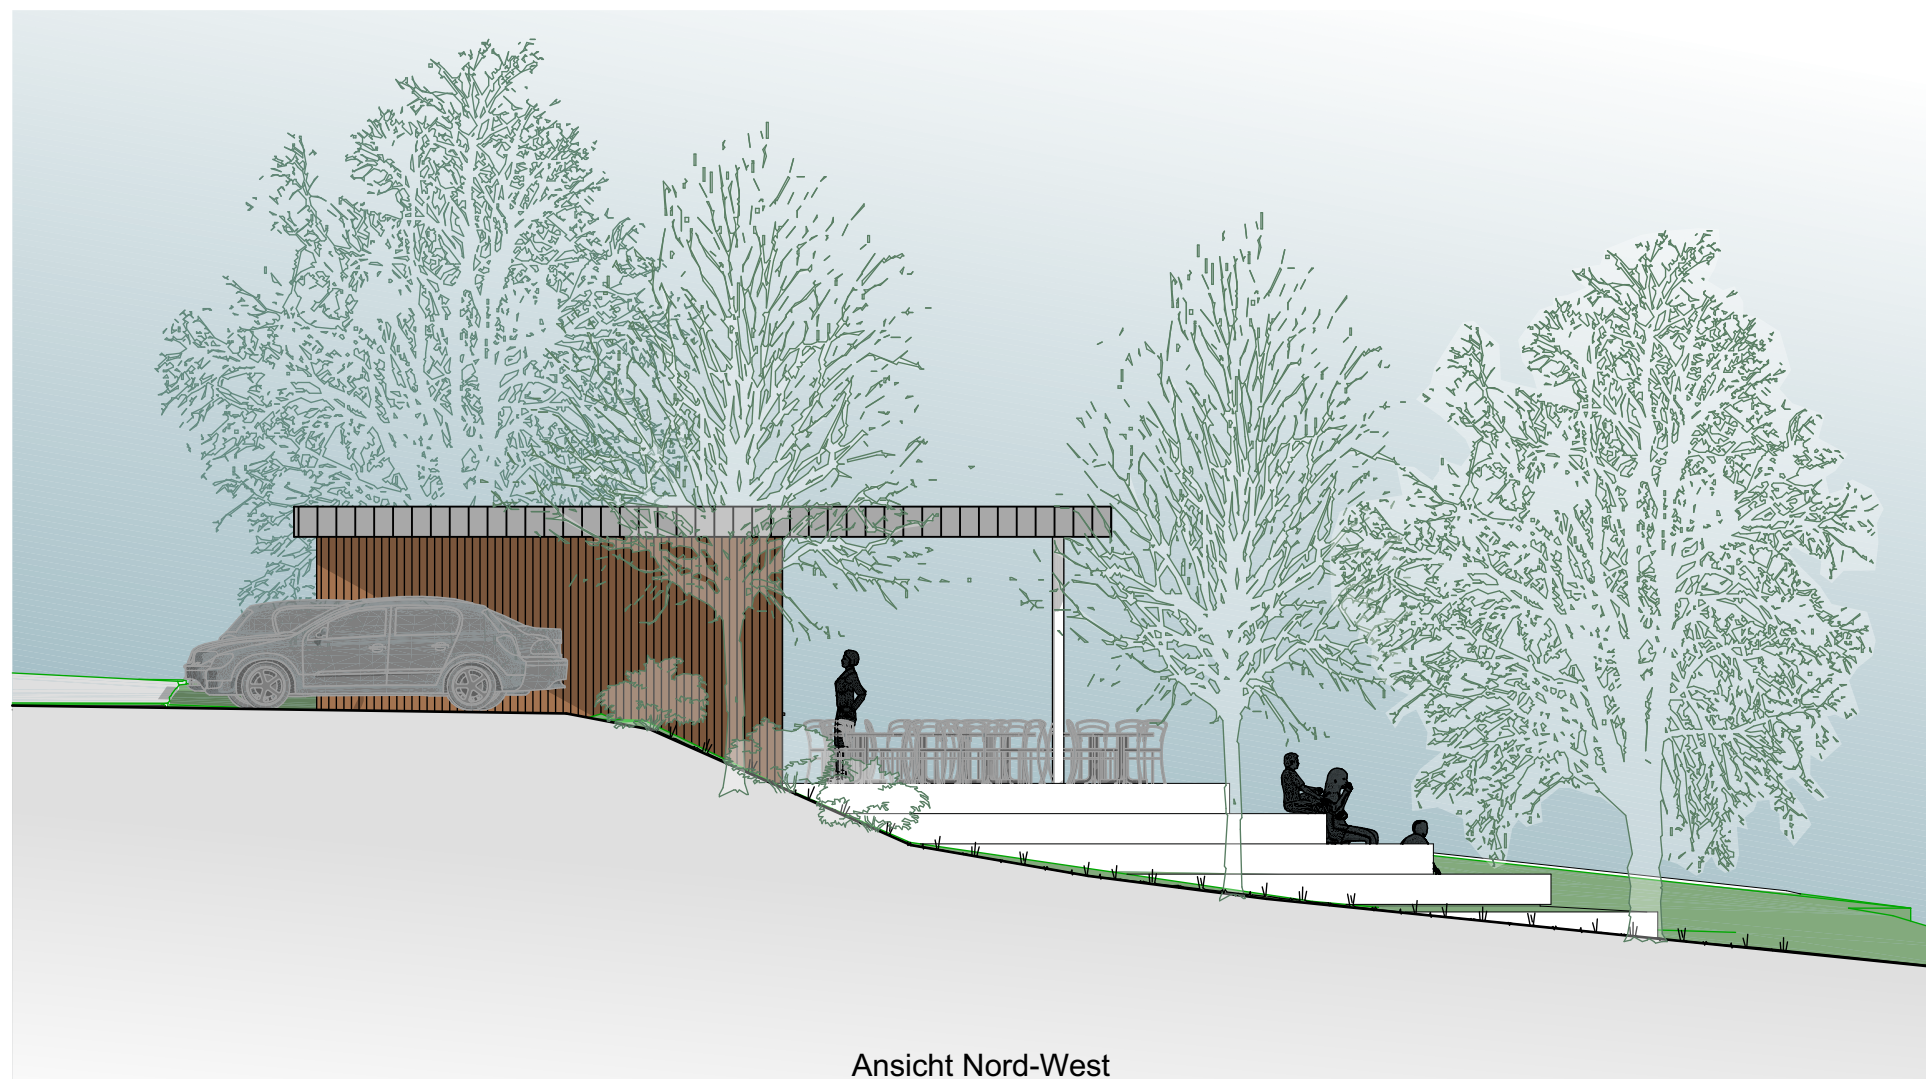

Ansicht Nord-West

0 1 2 3 4 5 m

**Ansichten**

**Neubau eines Familien-Cafés im Stadtpark "Alter Friedhof"**

Magistrat der Stadt Homberg (Efze)  
Rathausgasse 1  
34576 Homberg (Efze)

Parkstraße  
34576 Homberg (Efze)


**e<sup>4</sup>** Architekten

Gießener Straße 38 34560 Fritzlar

Tel.: 05622 - 91 55 09  
Fax: 05622 - 33 04

info@architekten-e4.de



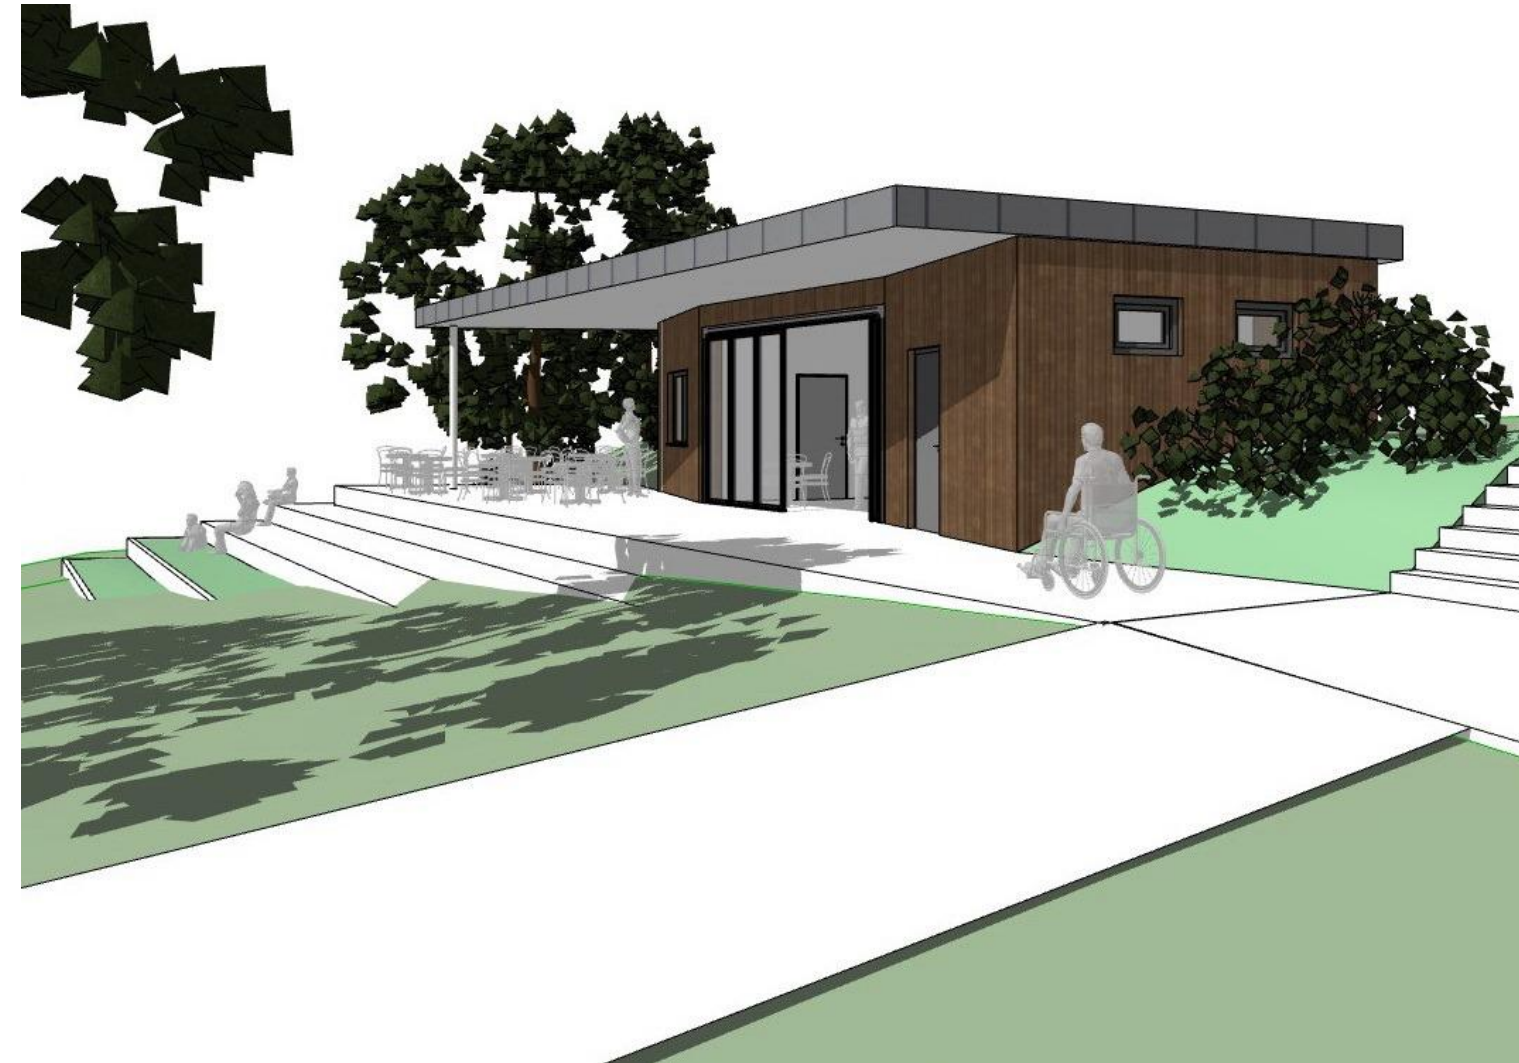

## Perspektiven

### Neubau eines Familien-Cafés im Stadtpark "Alter Friedhof"

Magistrat der Stadt Homberg (Efze)  
Rathausgasse 1  
34576 Homberg (Efze)

Parkstraße  
34576 Homberg (Efze)

**e<sup>4</sup>** Architekten

Gießener Straße 38 34560 Fritzlar

Tel.: 05622 - 91 55 09  
Fax: 05622 - 33 04

info@architekten-e4.de