



# Vorentwurf - Variante 2

- Ebene Liegefläche
- Zwei Wegeverbindungen vom Eingangsbereich zum Becken
- Sitzstufen am Becken
- Sanierung des Beachvolleyballfeldes
- Neuordnung des Eingangs
- Abriss des Kassenhauses und Neubau eines Gebäudes für Kasse und Kiosk
- Umbau des Bademeisterhauses

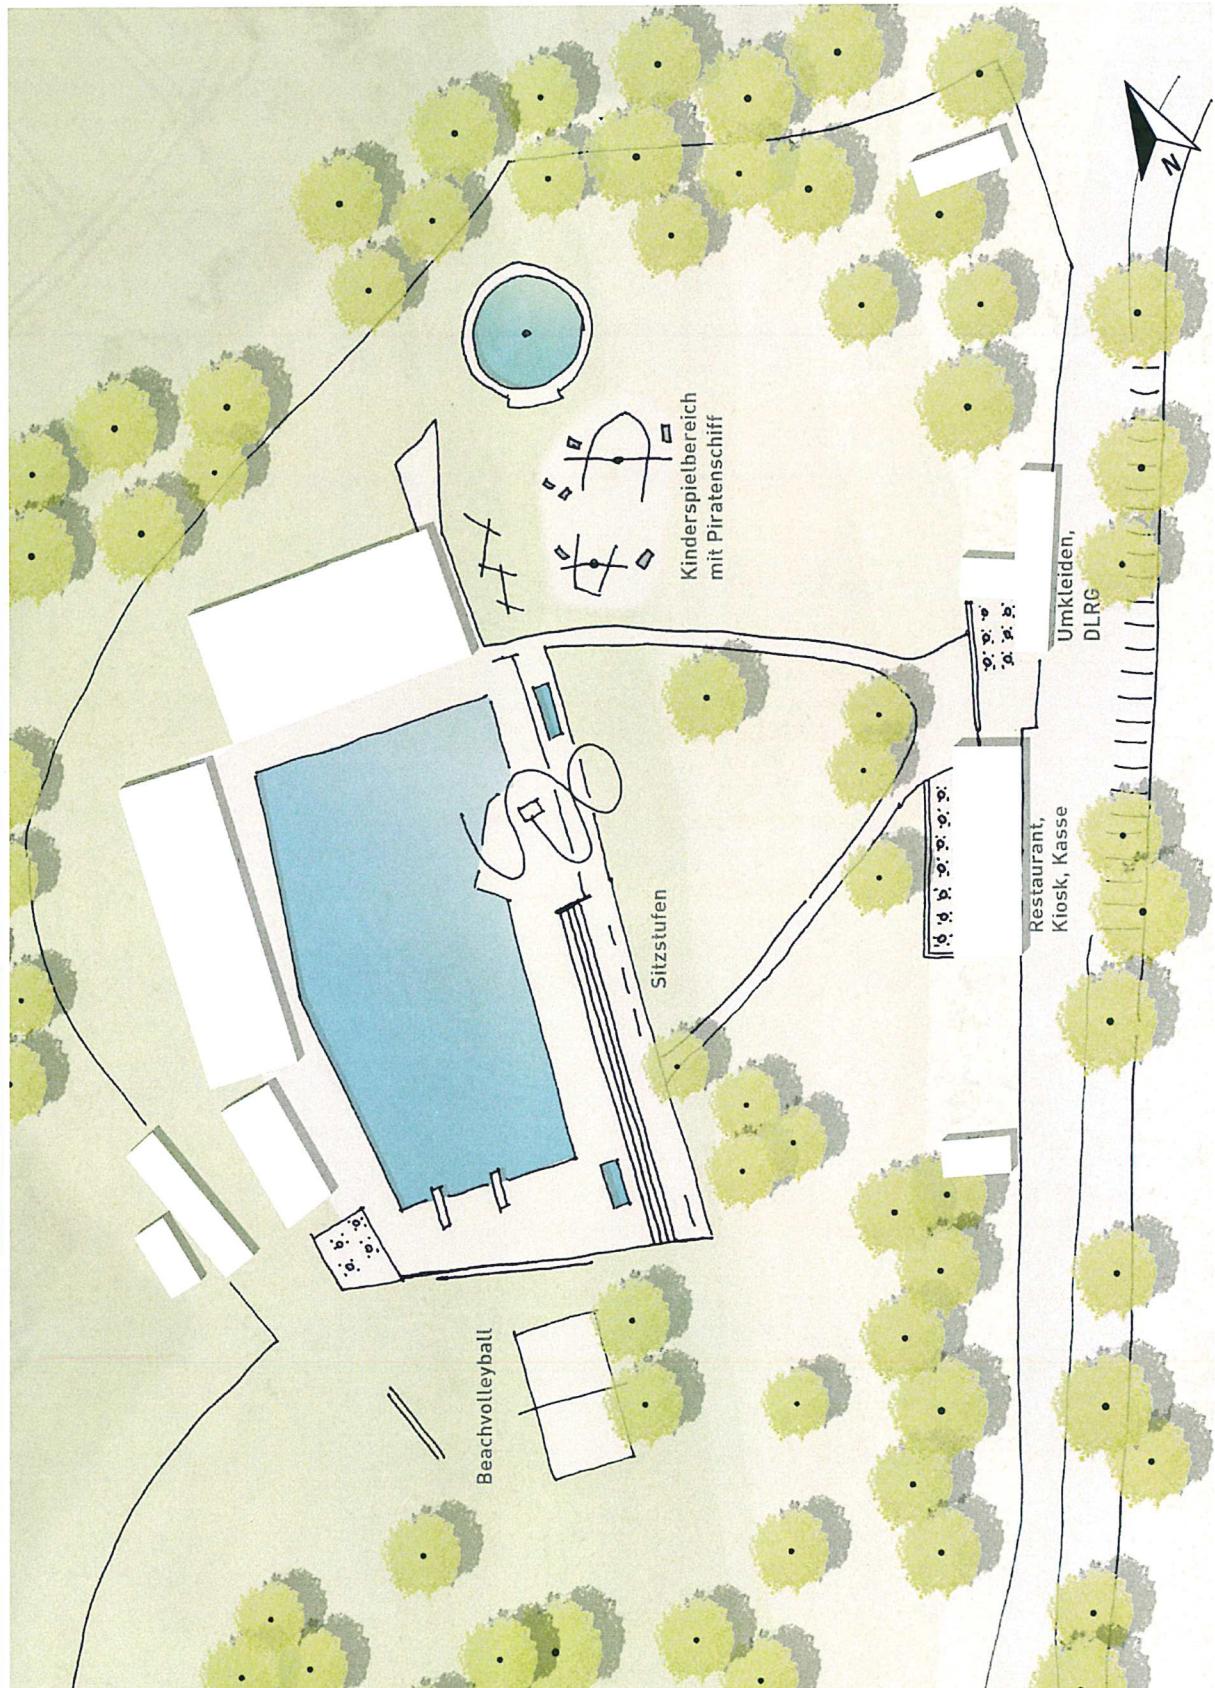

# Vorentwurf - Variante 2

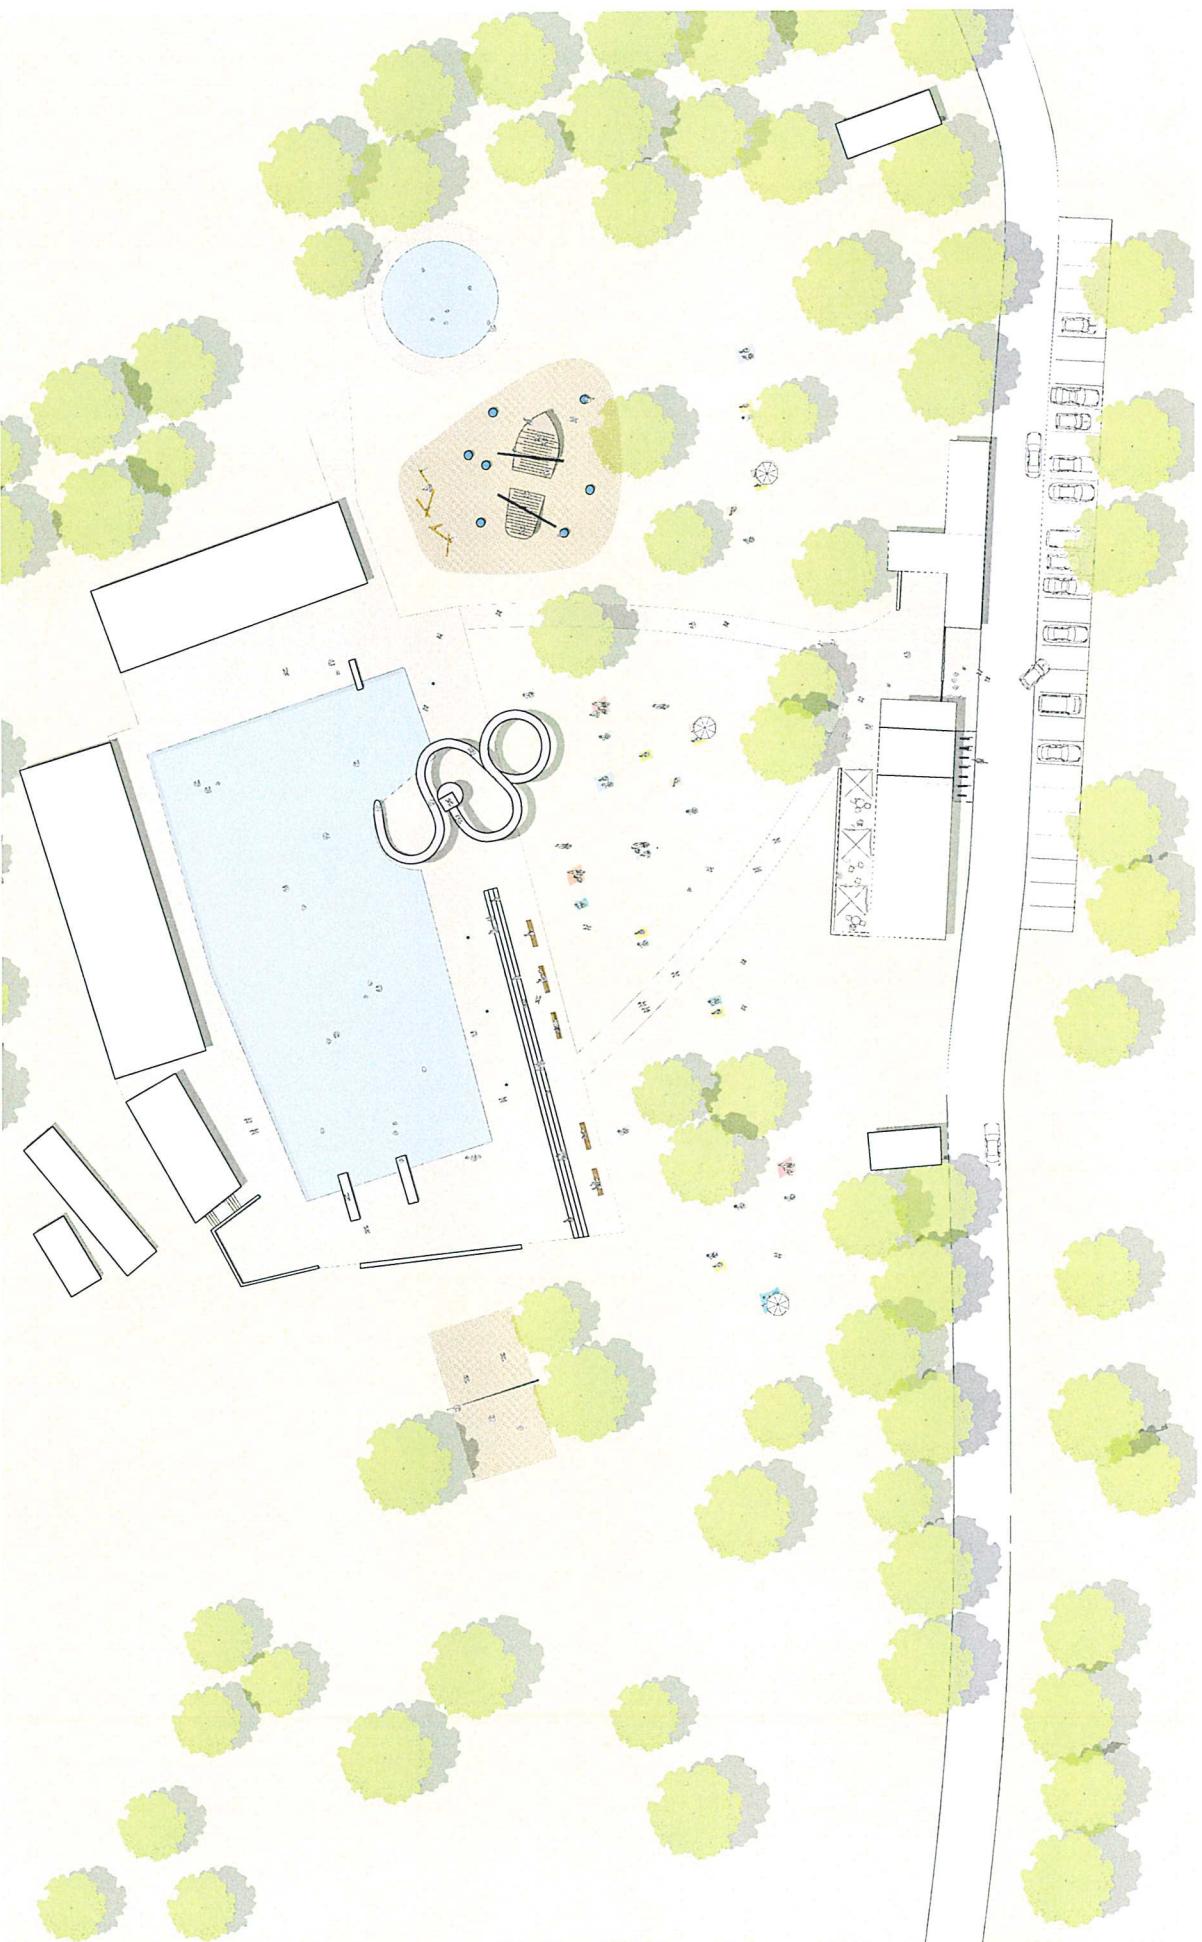

## Perspektive - Variante 2



## Schnitt - Variante 2

