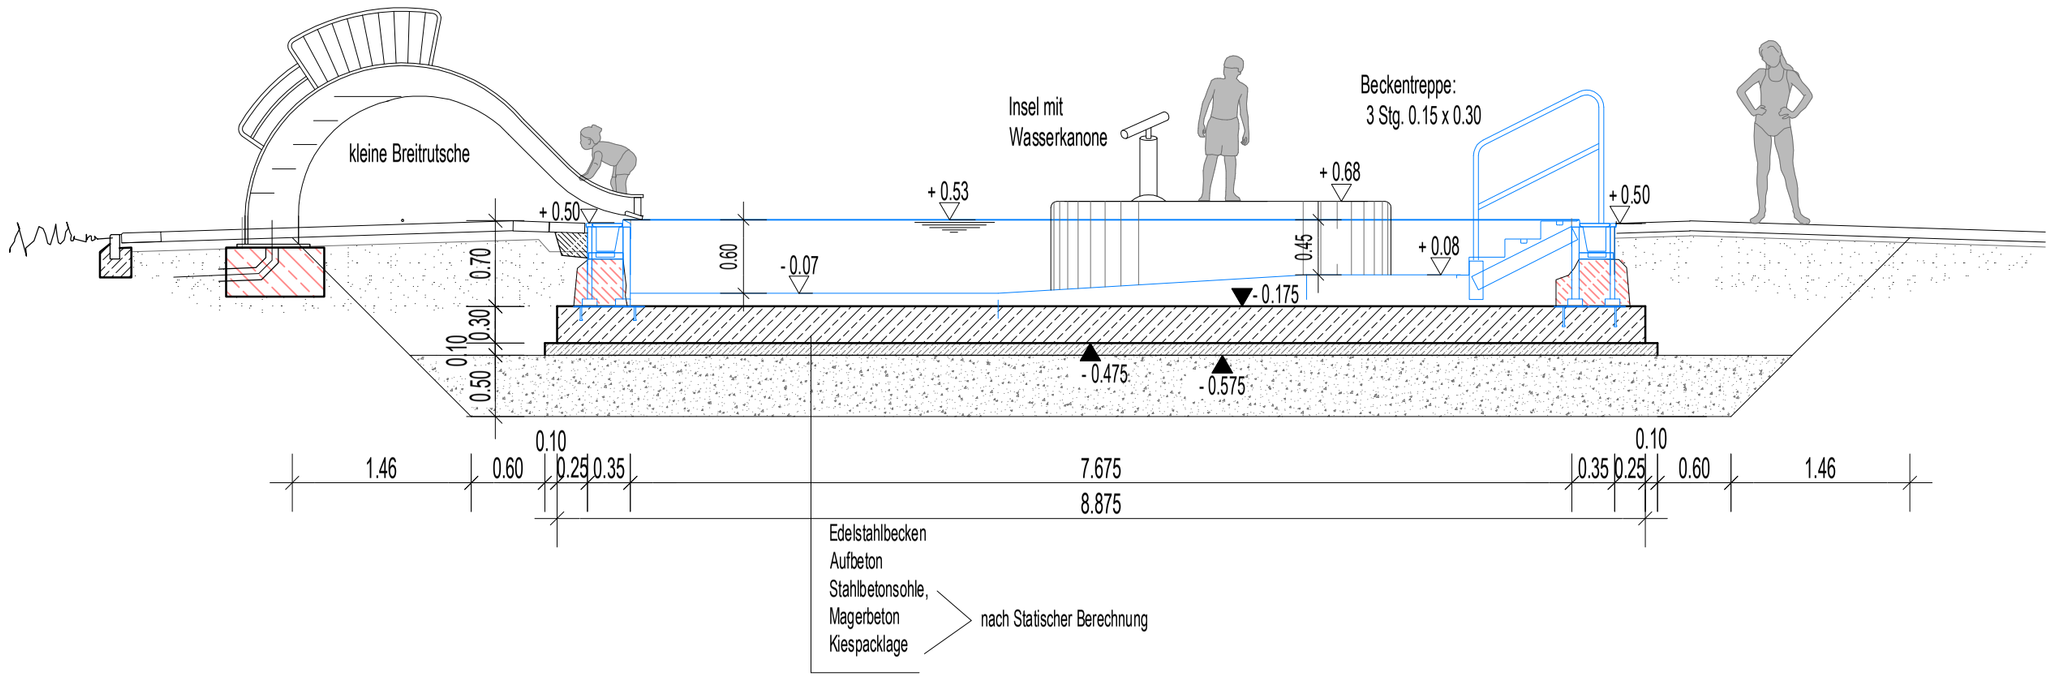

Schnitt A - A

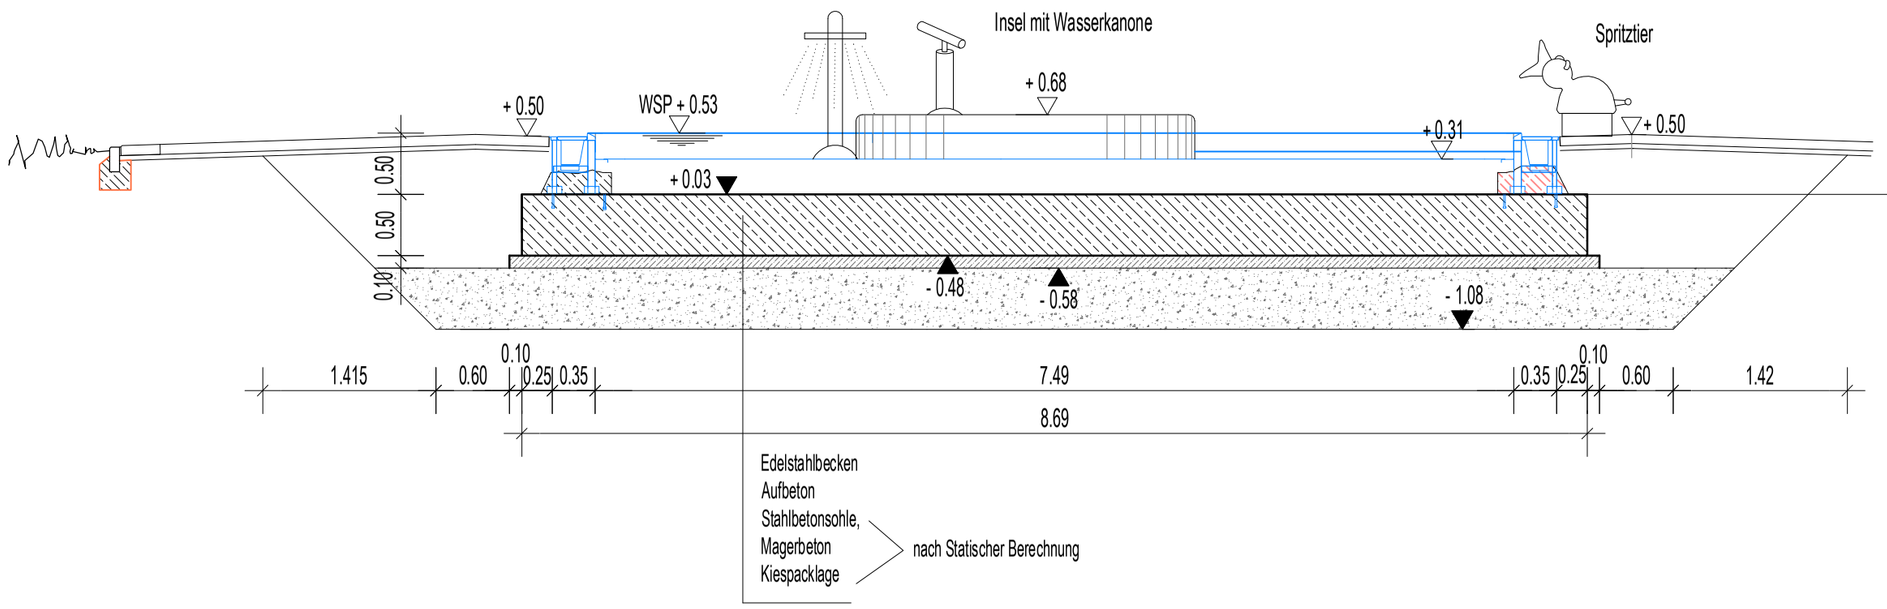

Schnitt B - B

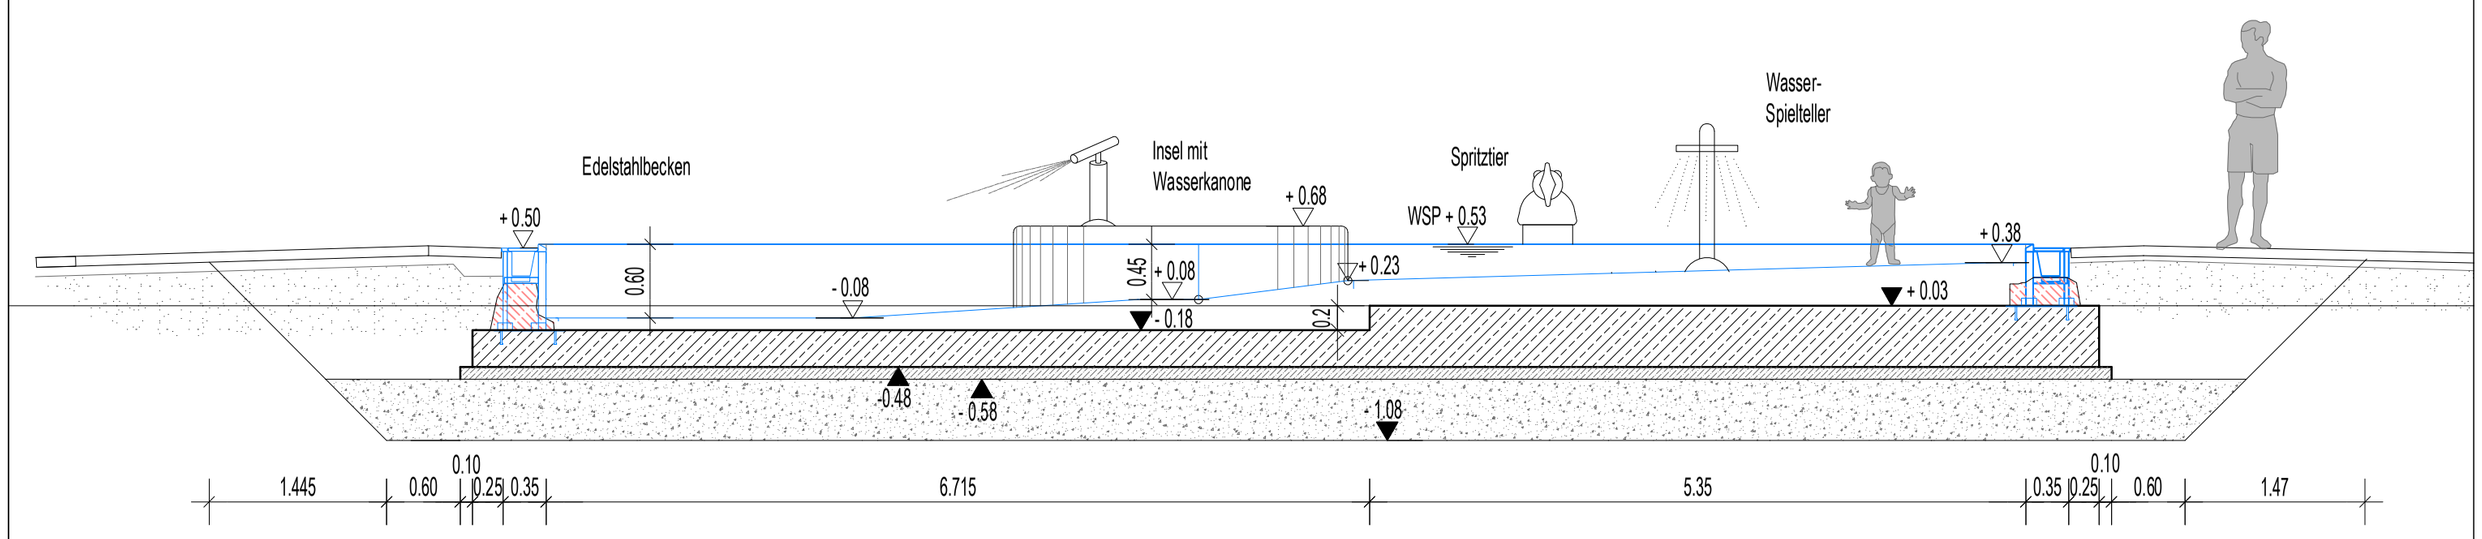

Schnitt C - C

SCHÜTZE
Planungsgesellschaft mbH

Verteilerliste

Index	Datum	Name/ Firma

Änderungen

Index	Datum	Bearb.	Änderung
00	05.10.2023		erstellt

Projekt:
Modernisierung Freibad Erleborn - Homberg (Efze)
Erlebrunnenweg 17, 34576 Homberg (Efze)

Bauherr:
Magistrat der Stadt Homberg (Efze)
Obertorstraße 1
34576 Homberg (Efze)

Planung:
SCHÜTZE Planungsgesellschaft mbH
Am Neuen Teiche 19, 31139 Hildesheim
Tel. 05121- 9226897 - info@schuetze-architekten.de

Plan:
LPH 5: Schnitte Kinderbecken M 1:50

Projektnummer	LPH	Gewerk	Bauteil/Geb.	Planart	Ebene	Blatt-Nr.	Index
-- -- 3 4 5 7 6	-- 5	K	I B	-- -- -- -- --	A 2	-- E G	-- 1 0 2	-- -- --

ERL Übersicht Ausführung M.dwg Se 05.10.2023 A2 Plan Nr. 34576 - 102