

Gansäcker


Etze

Wichelhecke

Wichelhecke



10/5 1:1.258

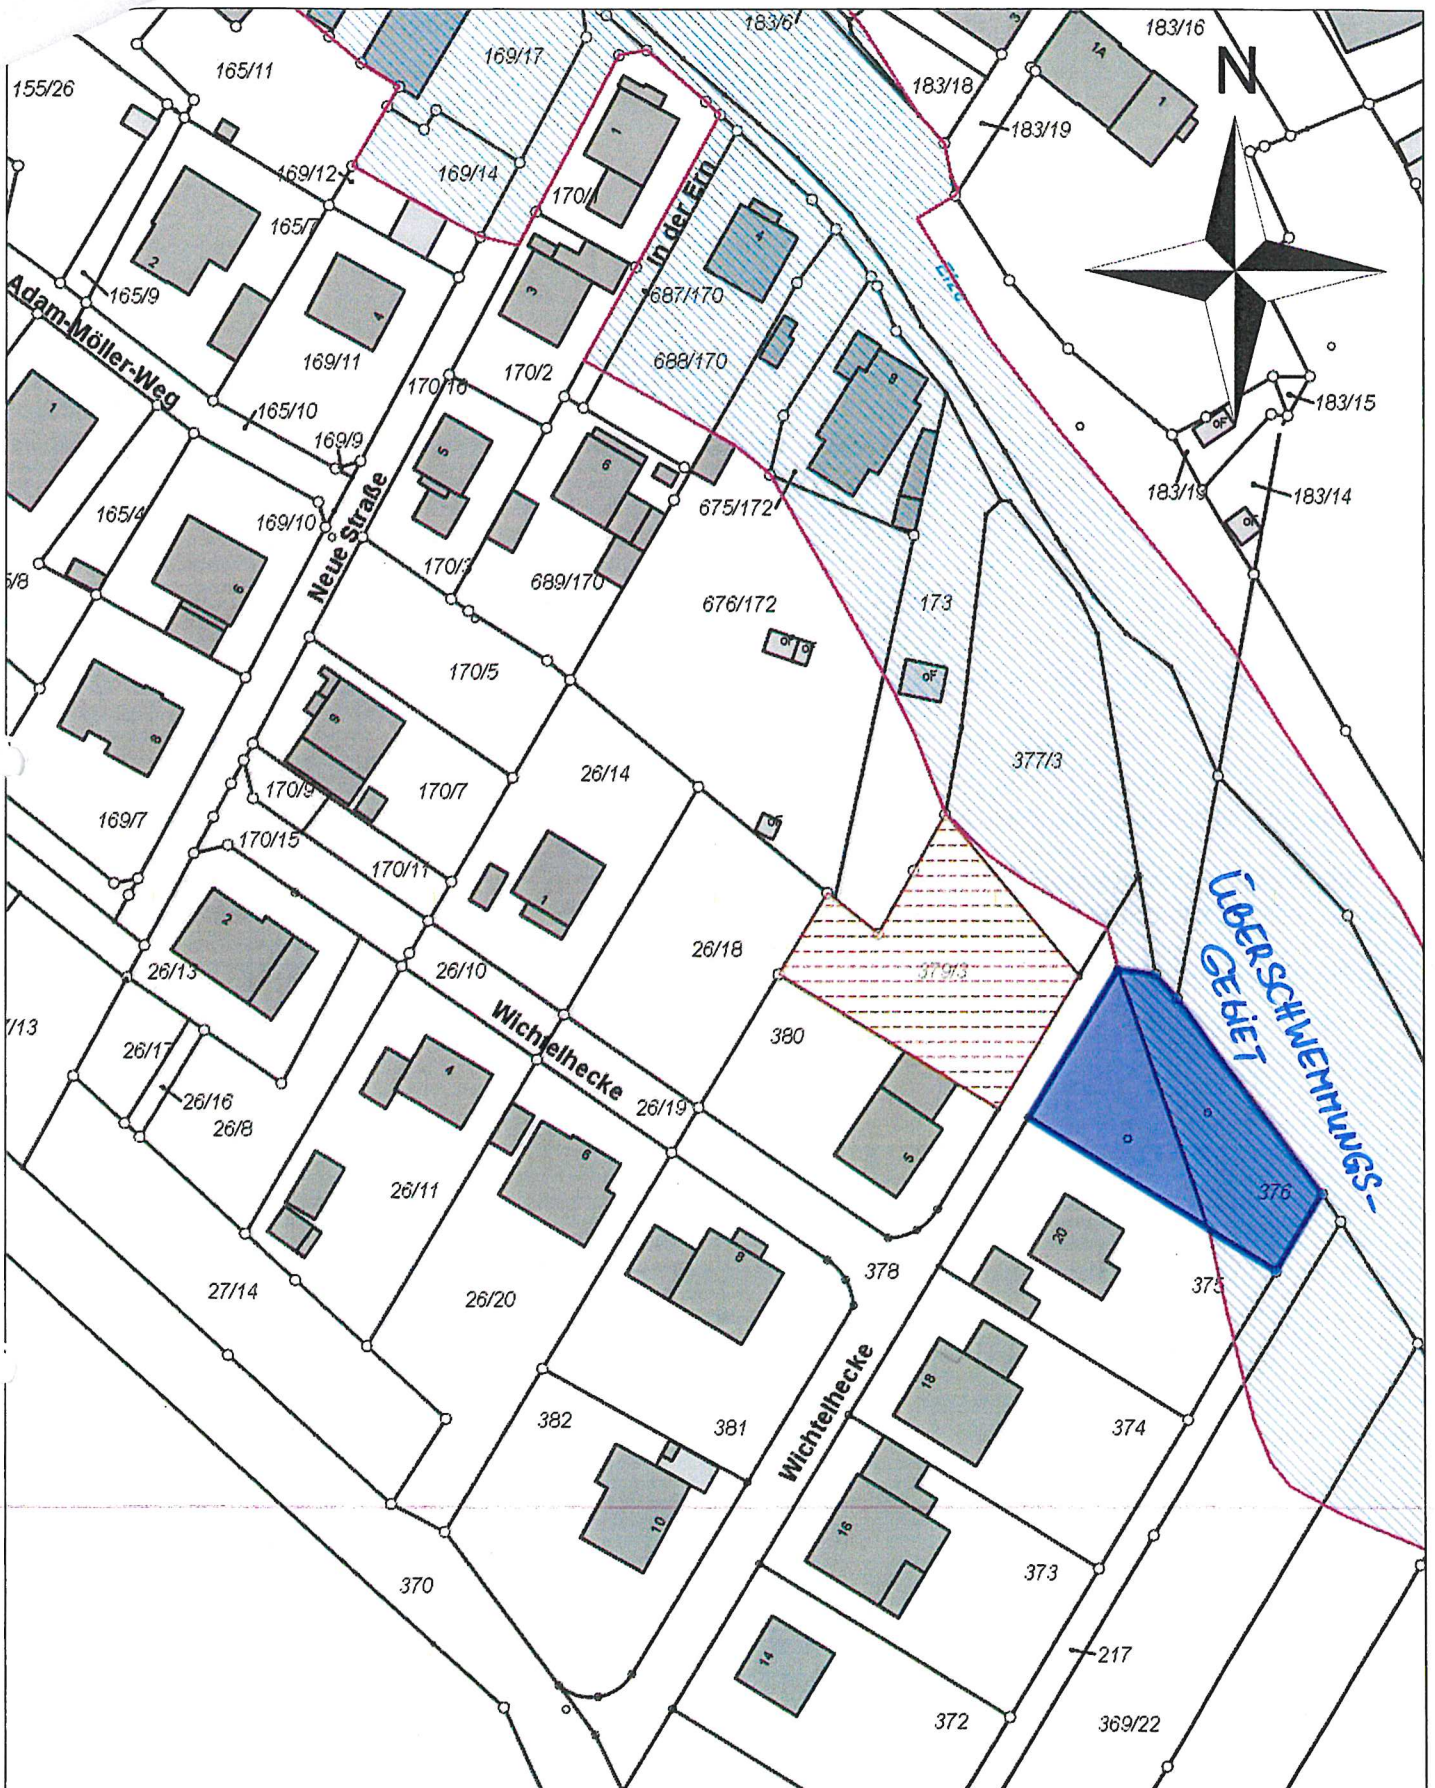

Magistrat der Kreisstadt Homberg (Efze)
Rathausgasse 1
34576 Homberg (Efze)
Tel.: 05681/994-0

Maßstab: 1:1.000

Bearbeiter: Hr. Strak

Datum: 25.08.2020

Lageplan - Überschwemmungsgebiet

Anlage I