
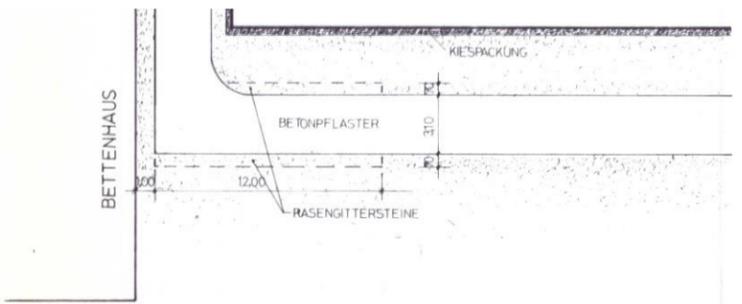
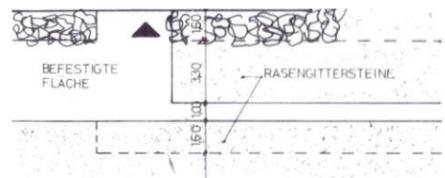


Übersichtsplan ehem. Krankenhaus

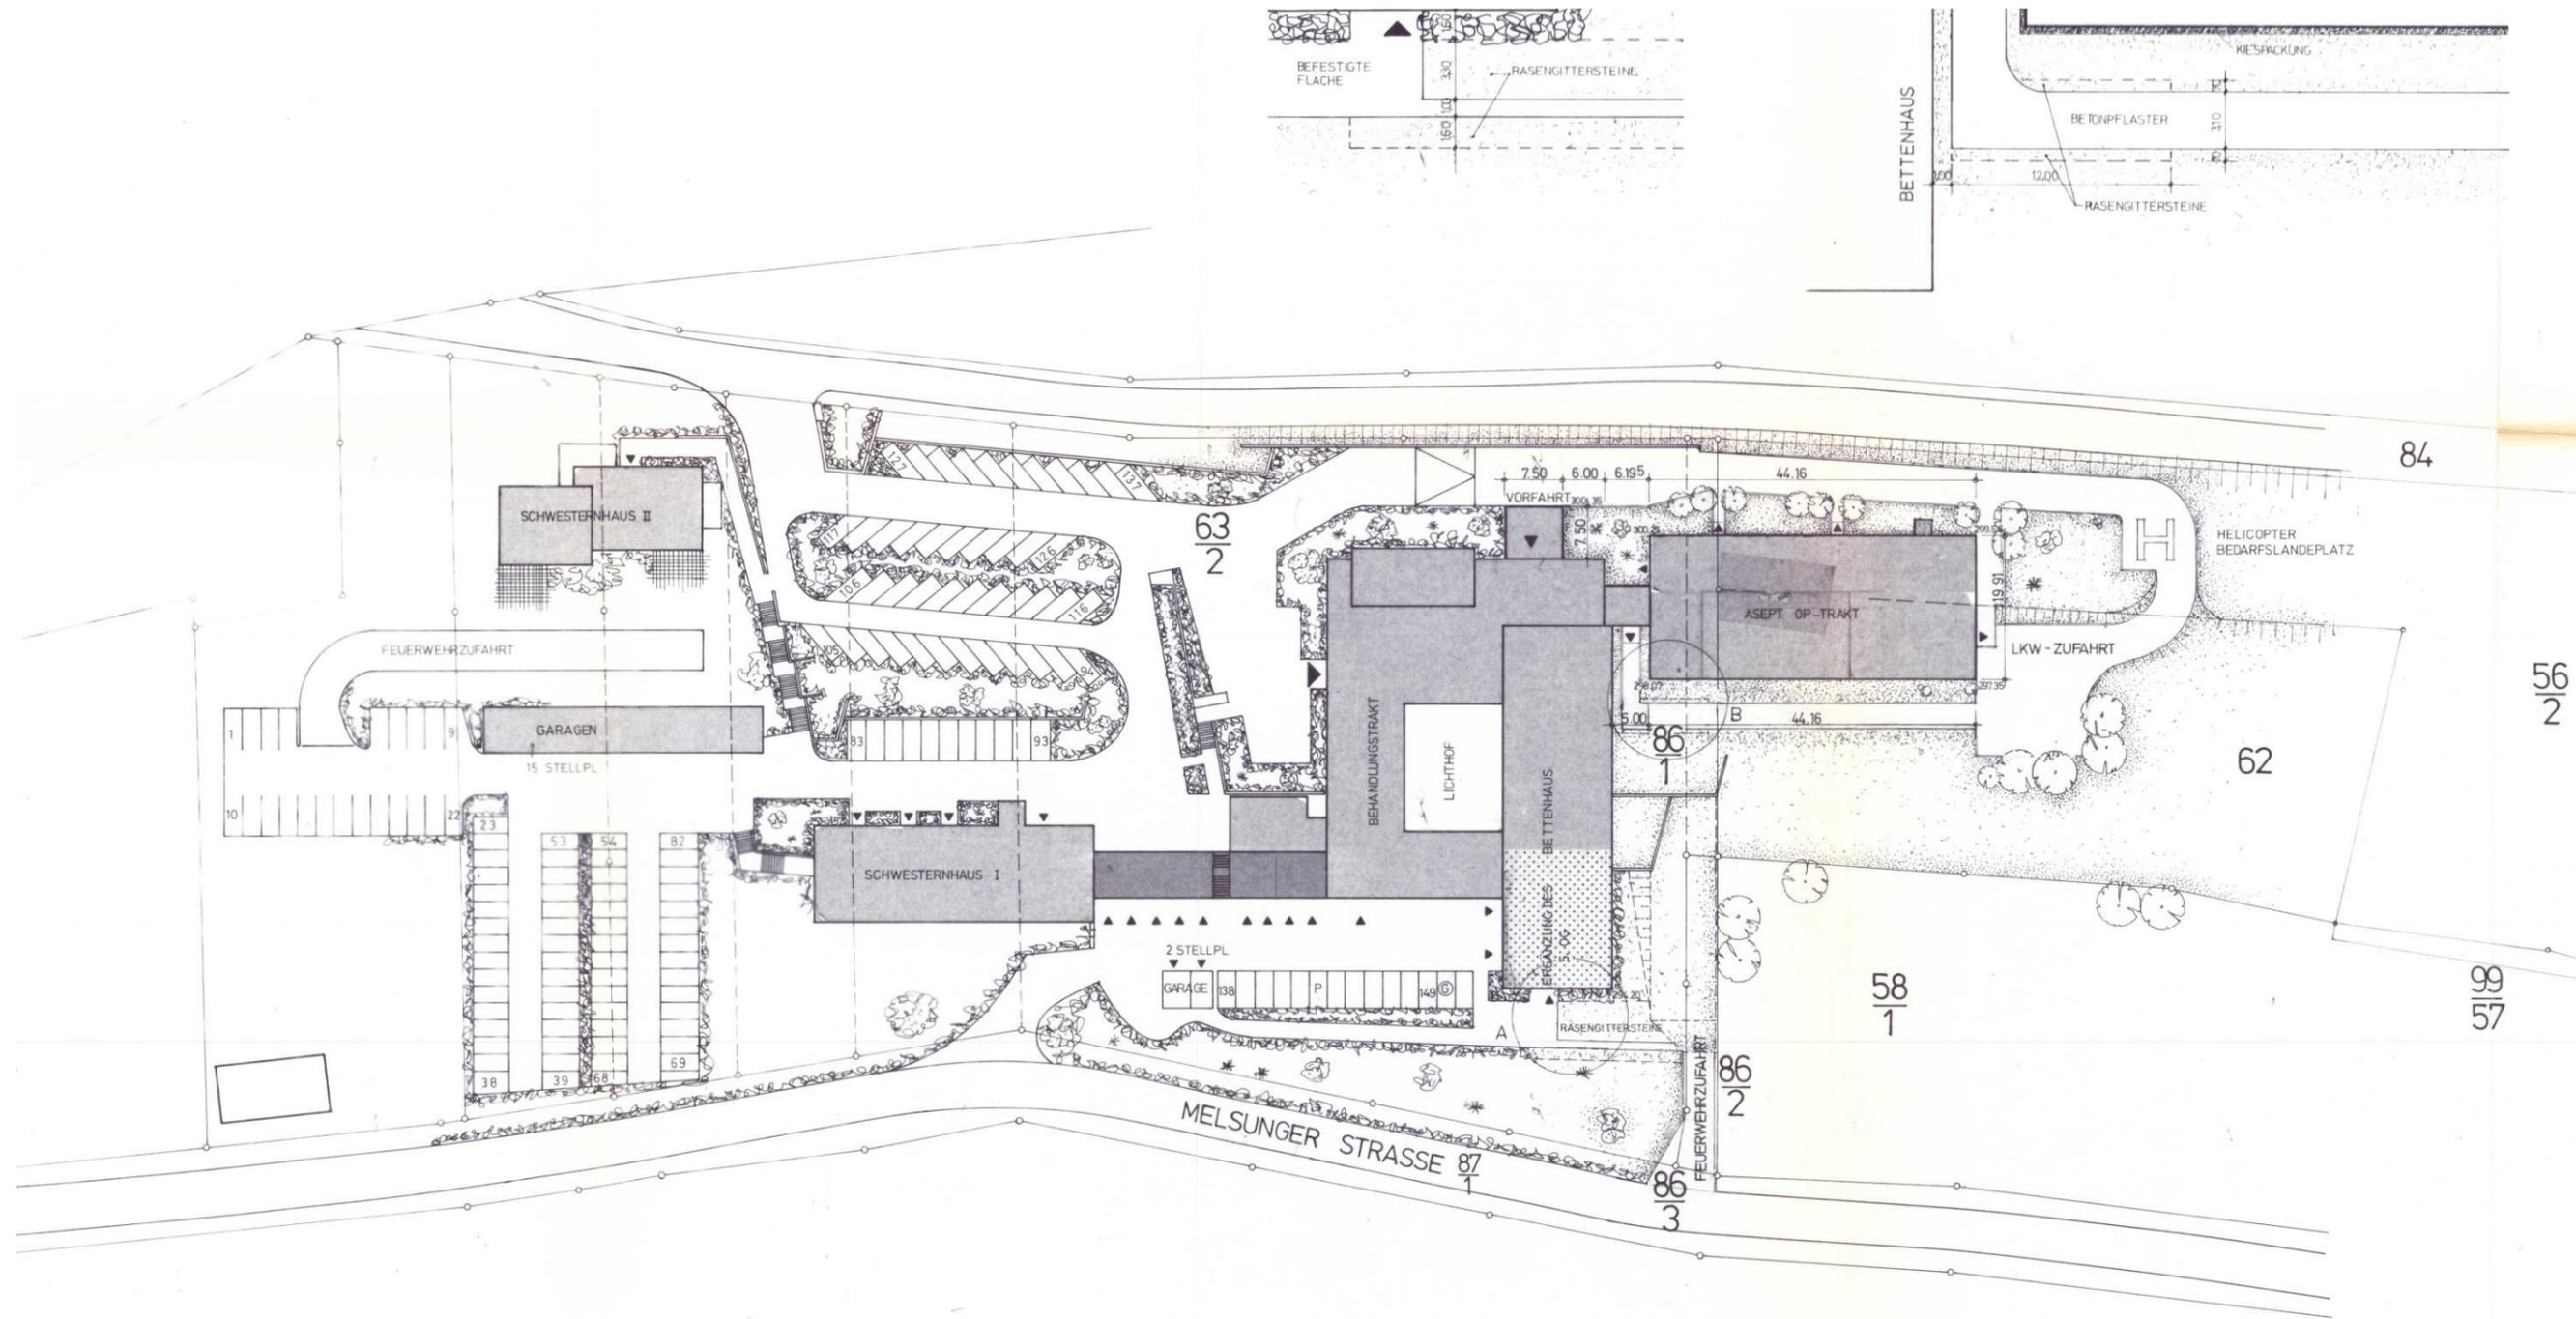

MELSUNGER STRASSE 87

84

56  
2

62

58  
1

99  
57

86  
2

86  
3

63  
2

86  
1

SCHWESTERNHAUS II

GARAGEN  
15 STELLPL

SCHWESTERNHAUS I

2 STELLPL  
GARAGE

BEHANDLUNGSTRAKT  
LICHTHOF

ASEPT. OP-TRAKT

BETTENHAUS

HELICOPTER  
BEDARFSLANDEPLATZ

LKW-ZUFAHRT

FEUERWEHRZUFAHRT

FEUERWEHRZUFAHRT

VORFAHRT

ERGAENZUNG DES  
S. OG

RASENGITTERSTEINE

A

B