




Balancierstrecke

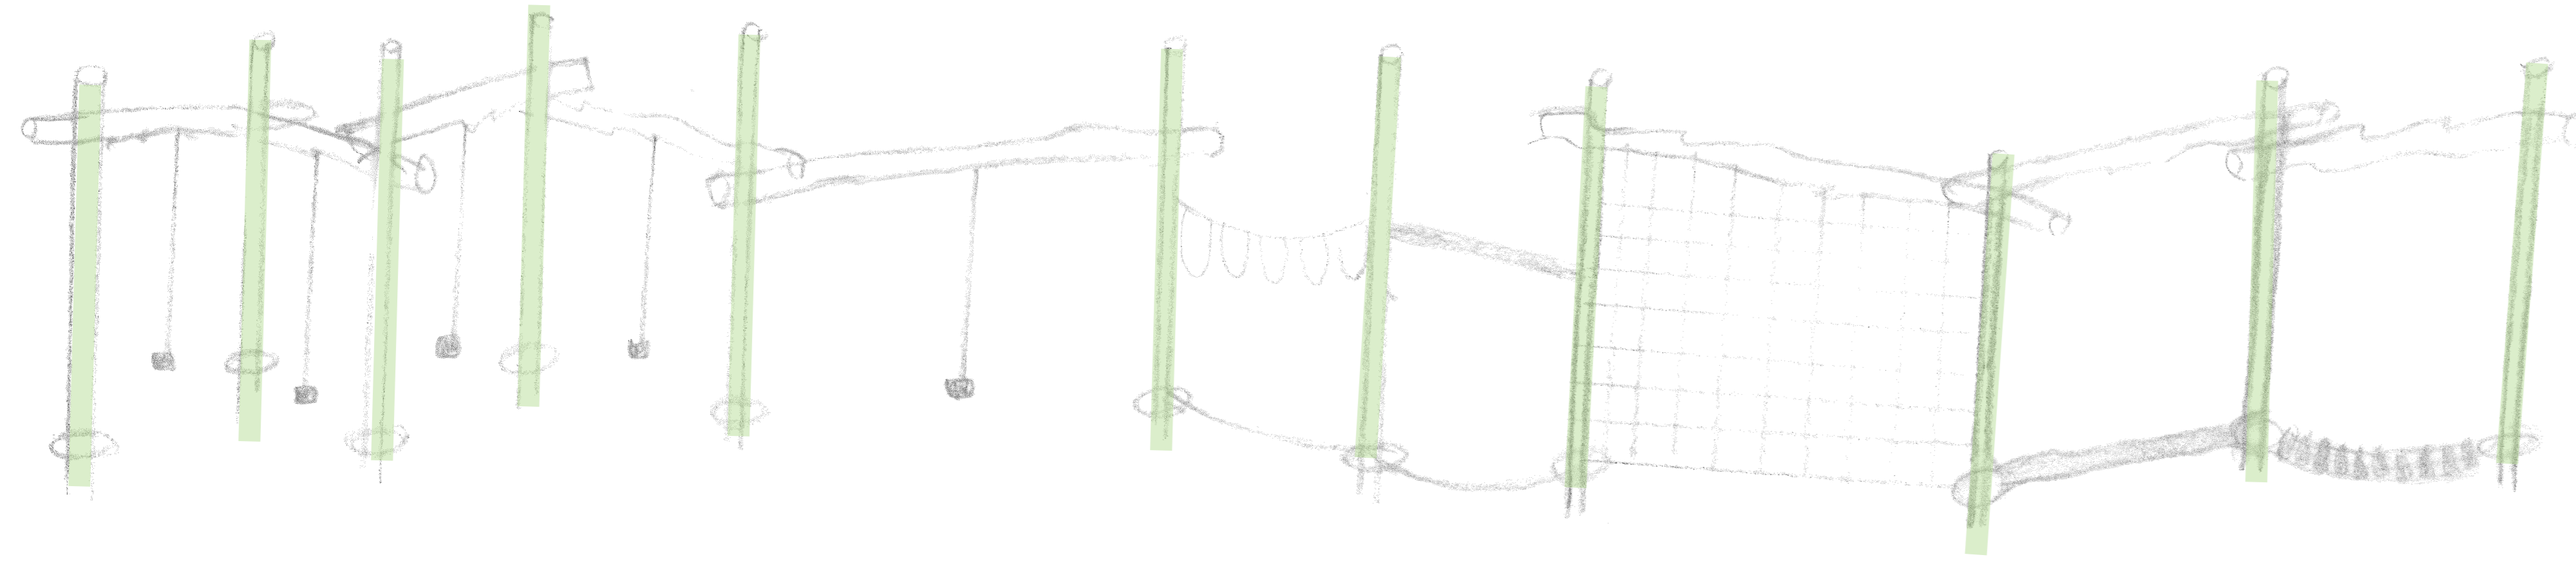


Klettergerüst

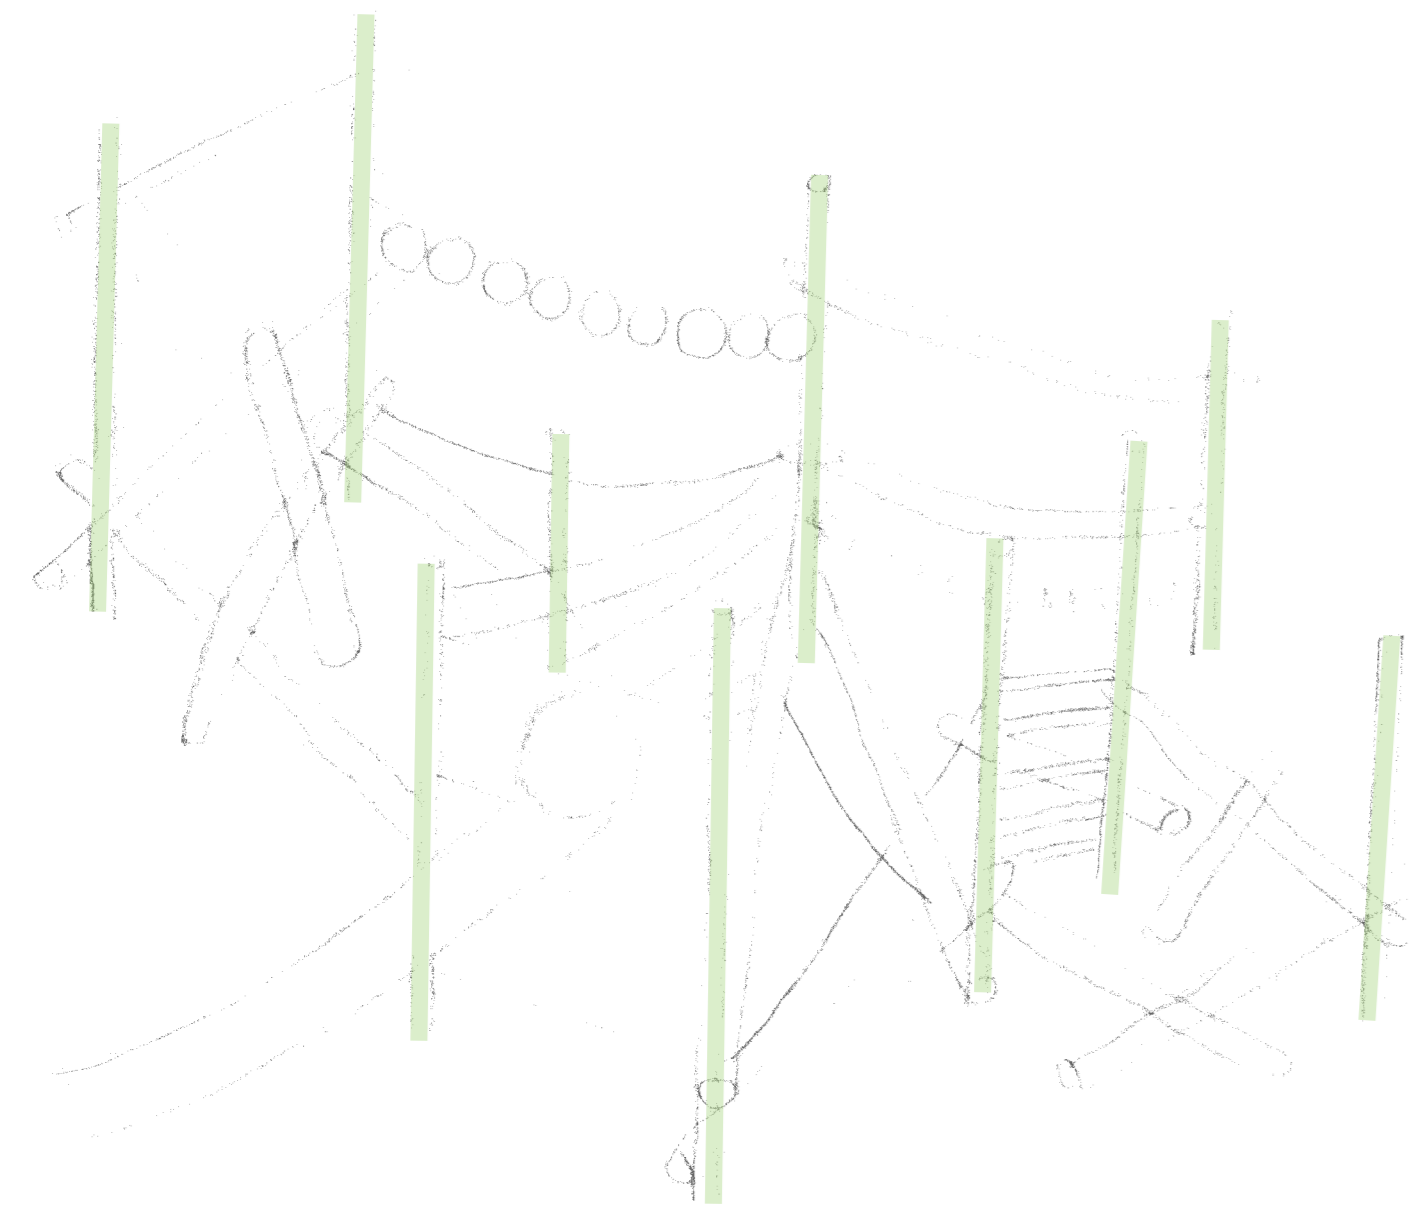


Balancierstrecke Kleinkinder

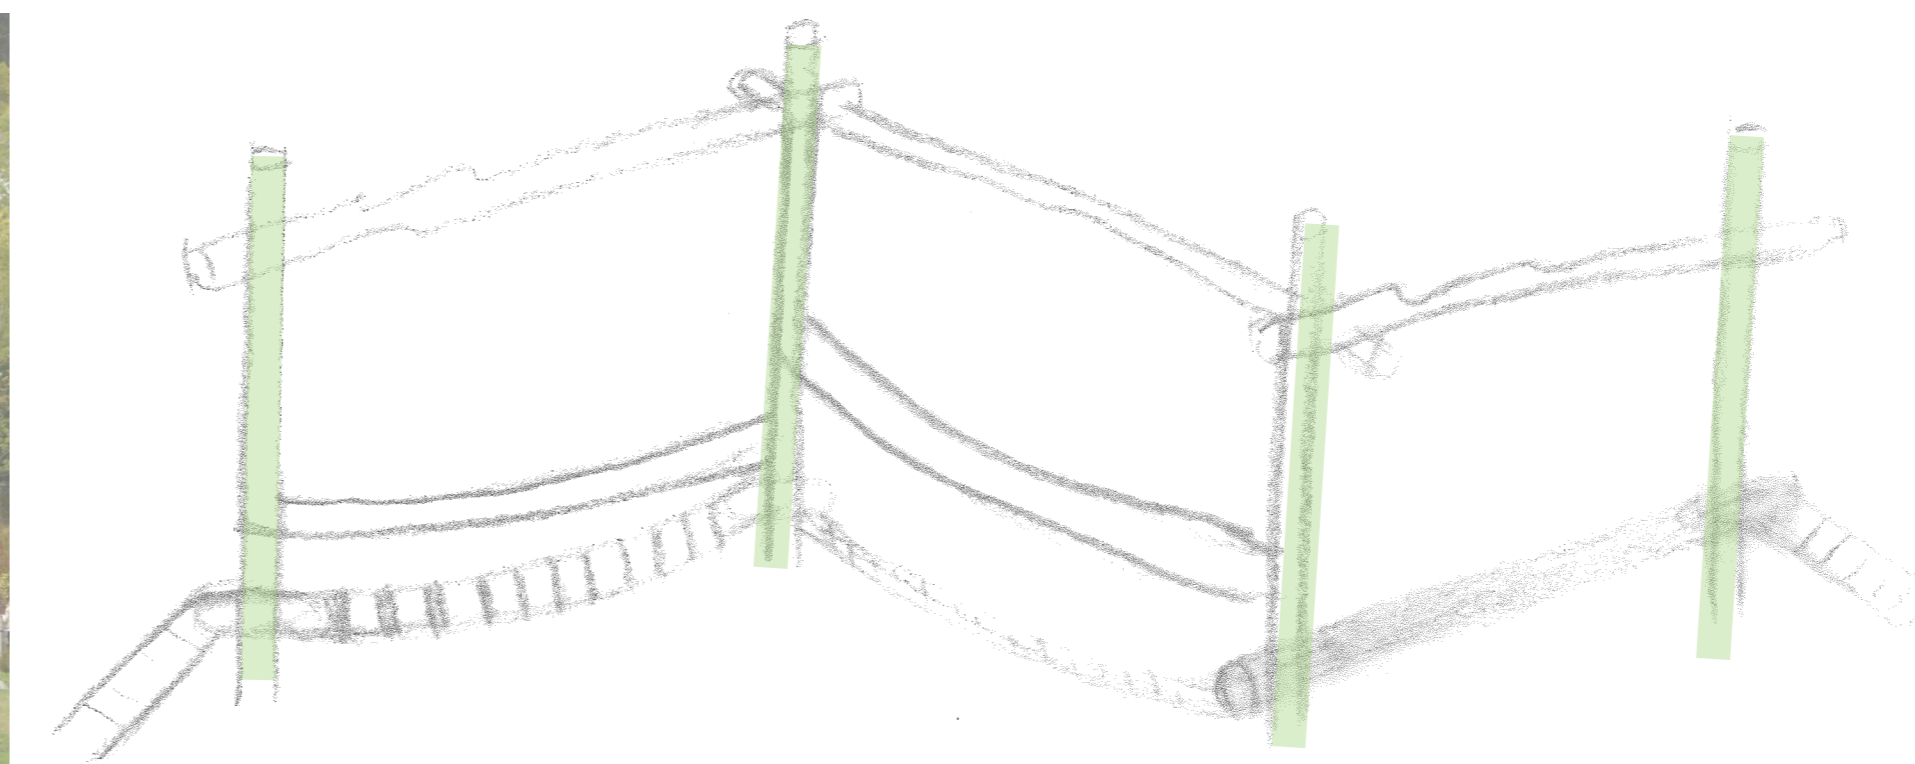


Schaukel

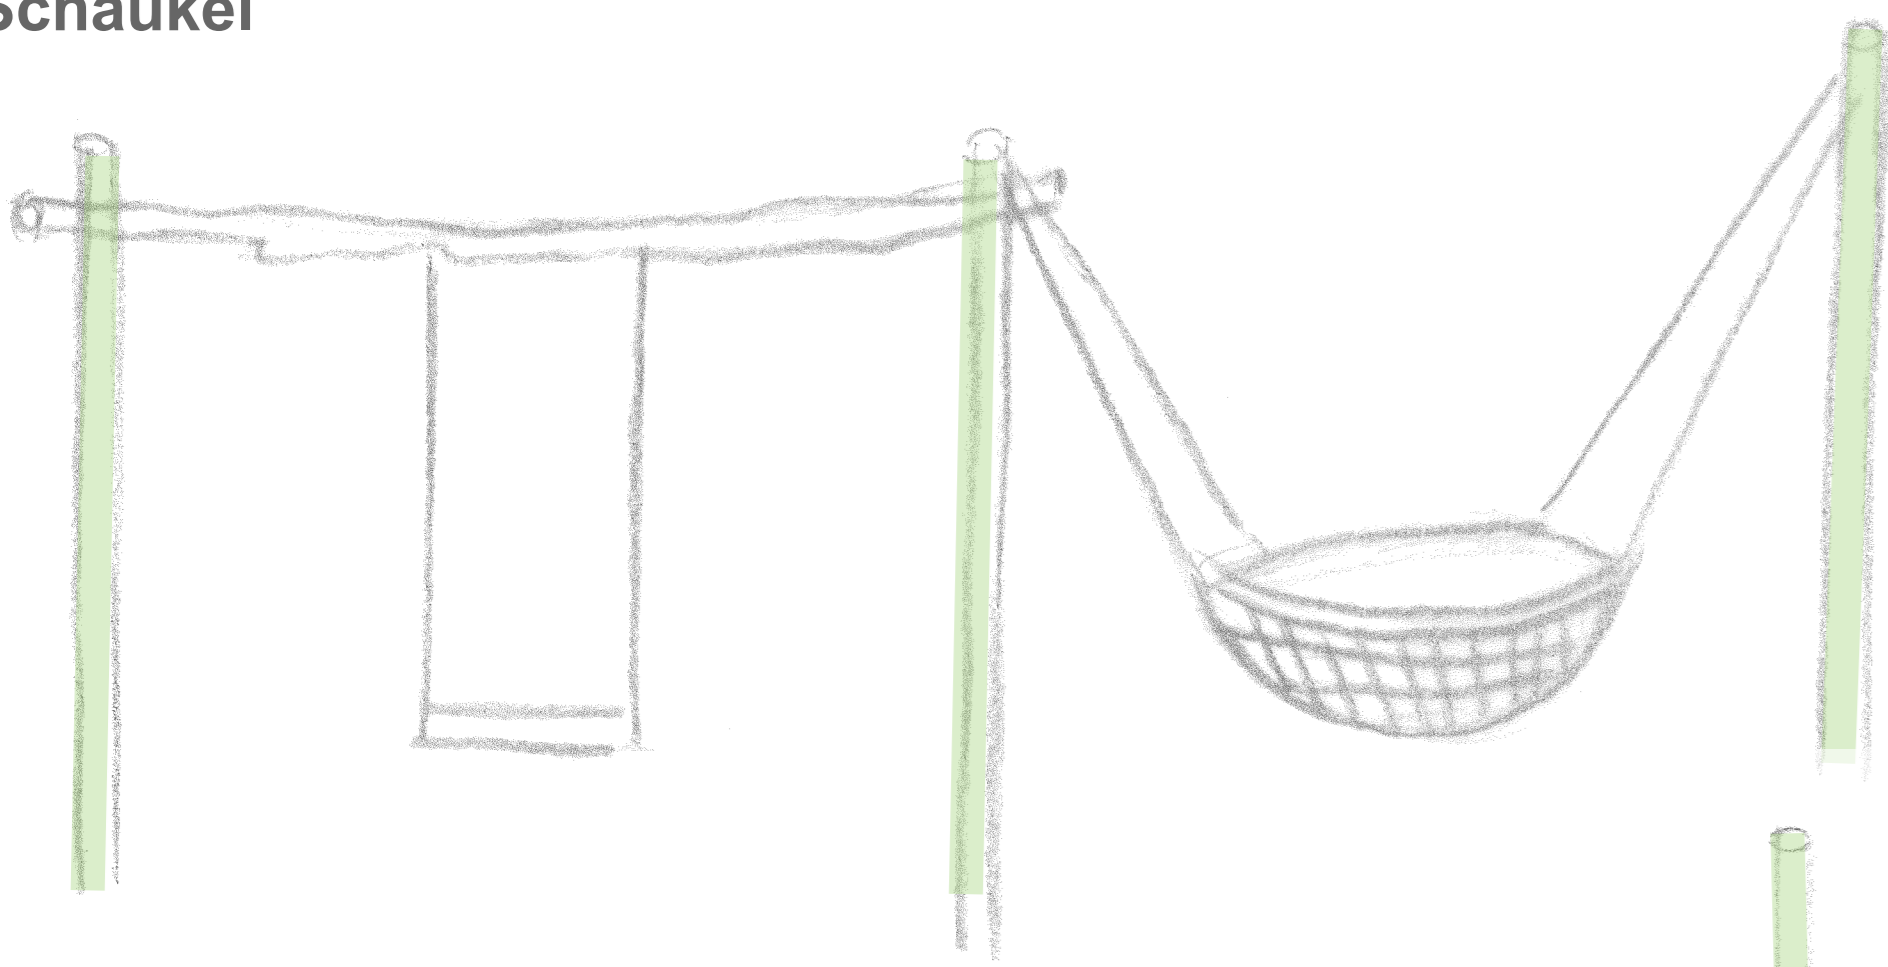

Slackline

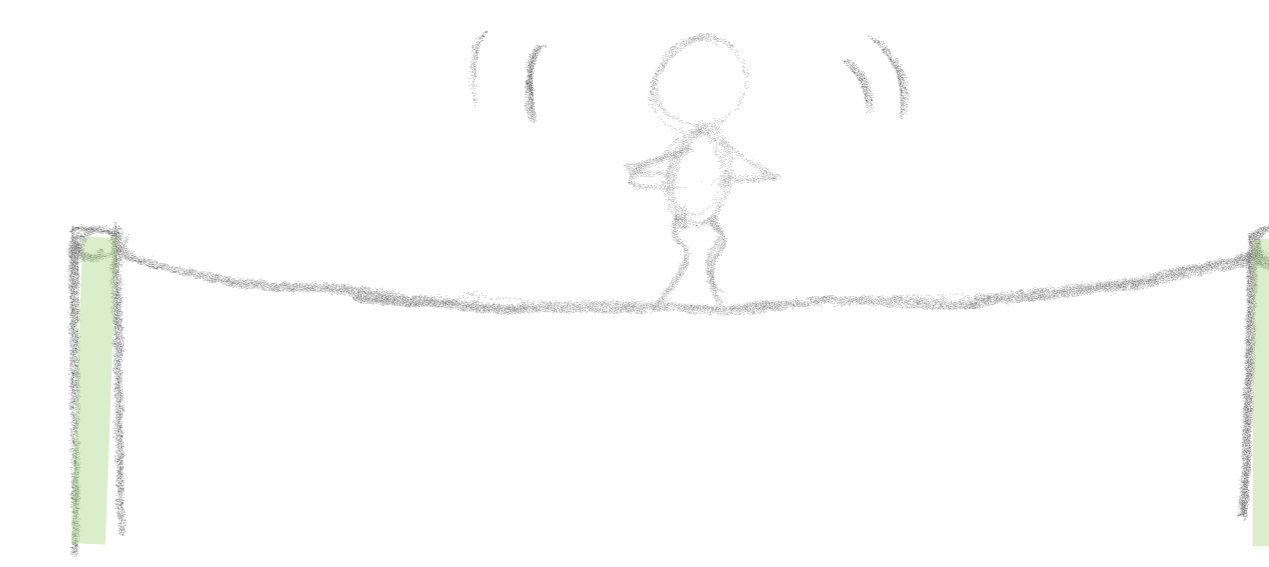

Murmelbahn

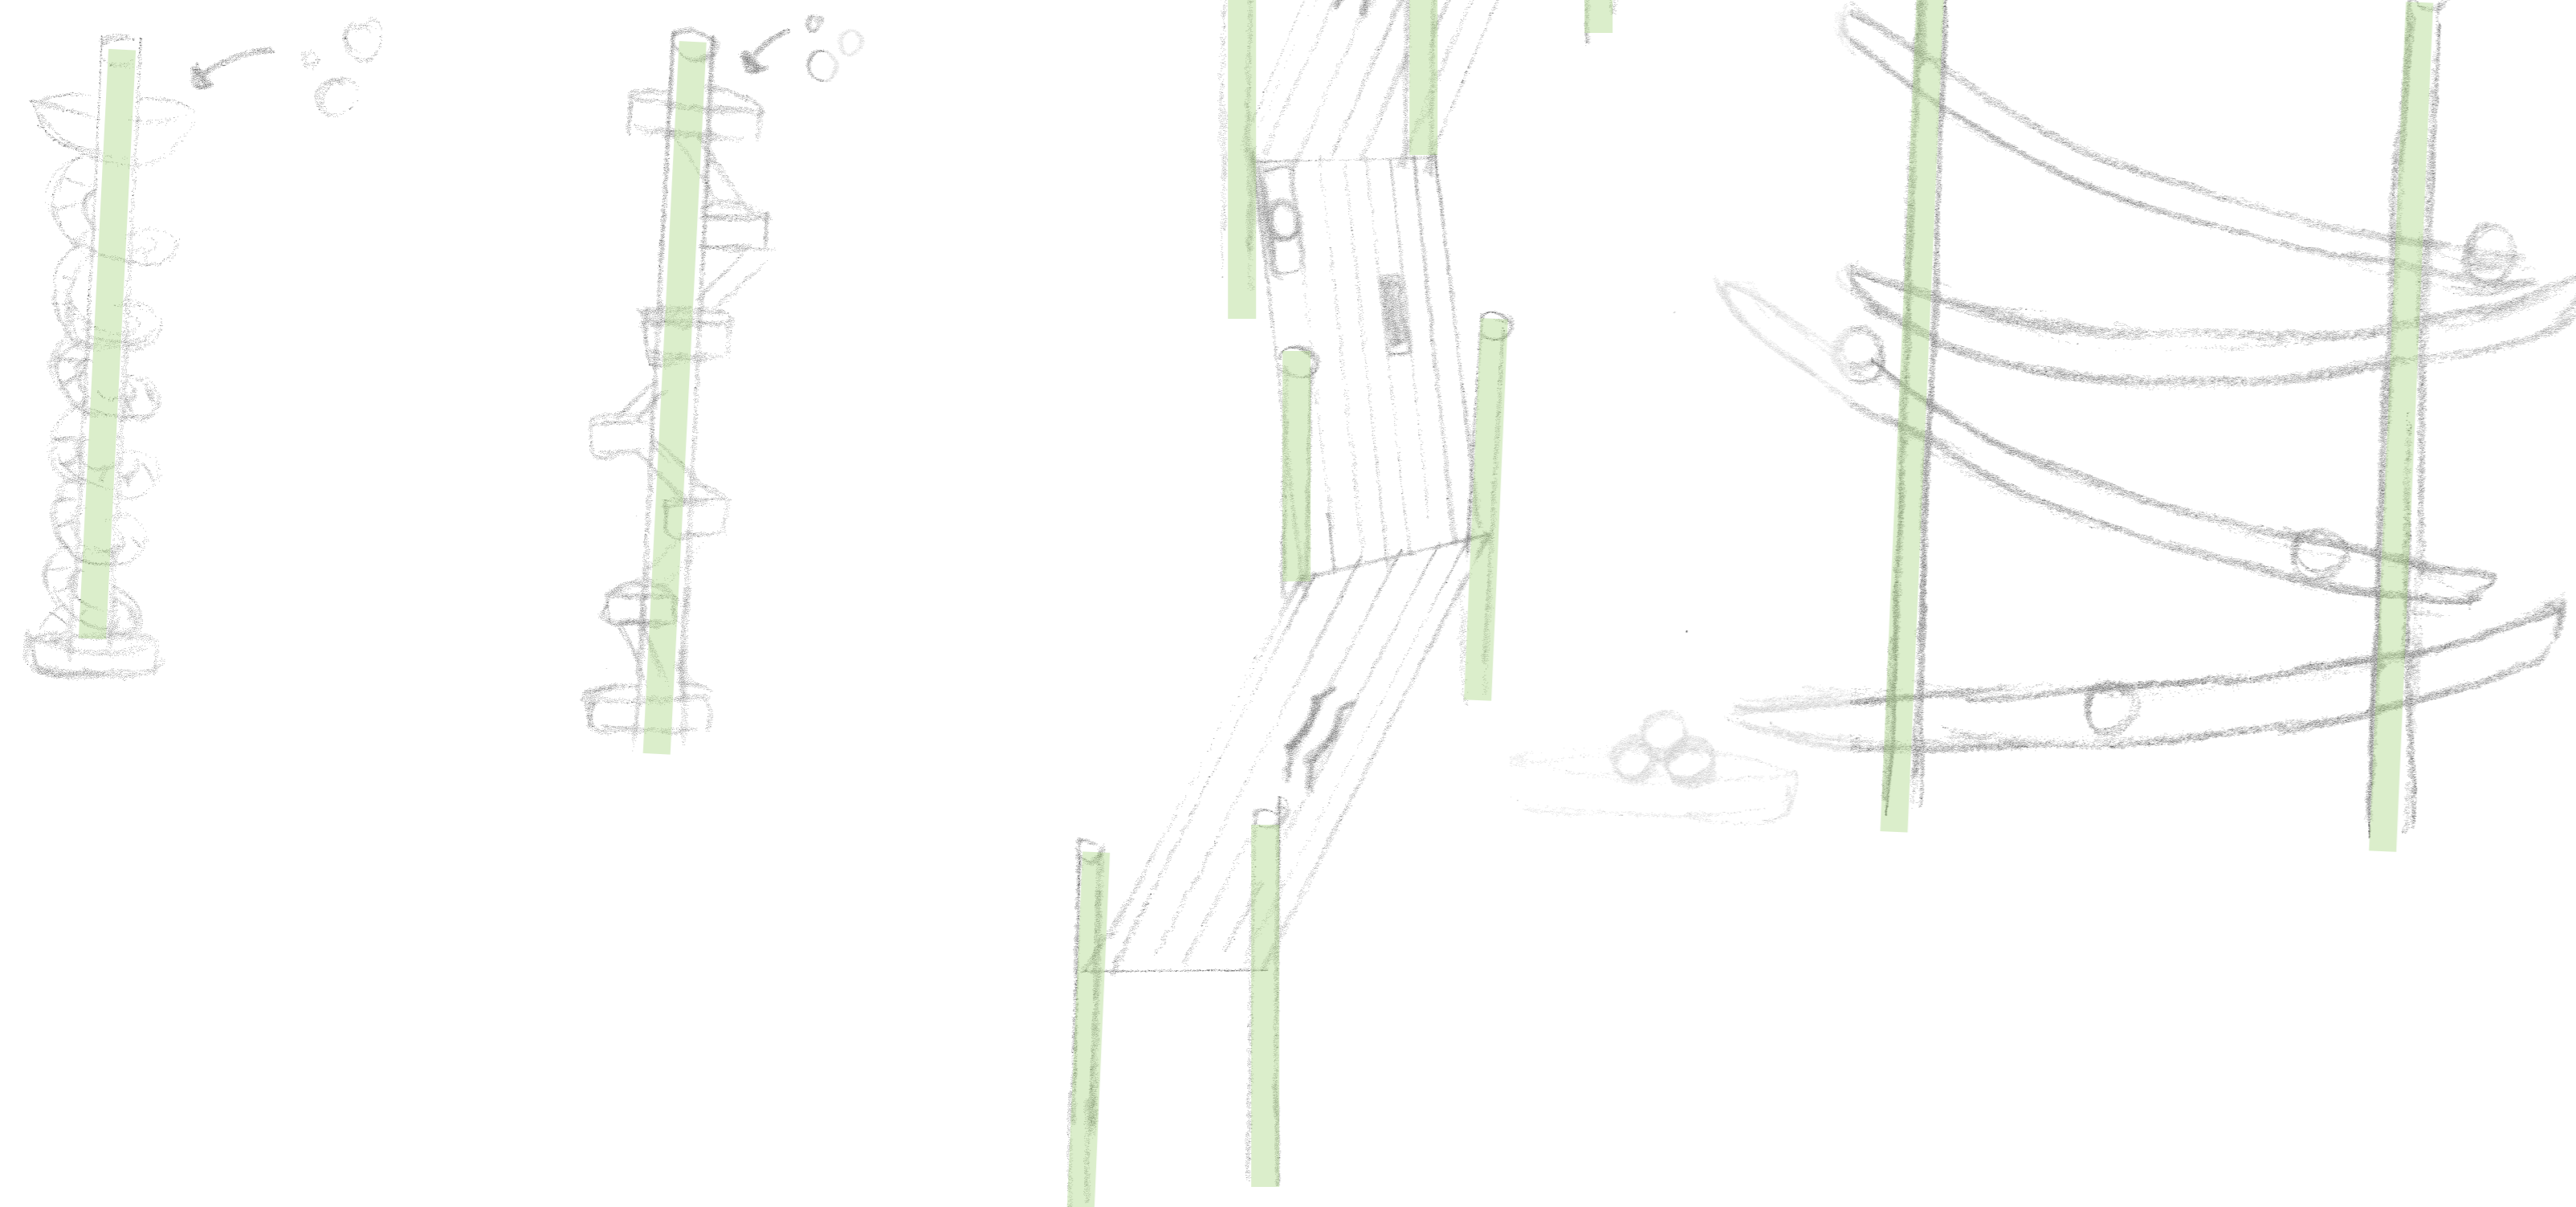

Hängematte



Alle vertikalen Steine bestehen aus farblich beschichtetem Metall und bilden so eine Einheit. Alle weiteren Elemente bestehen aus natürlichen Farben und Materialien. Sie sind verrottungsfrei einzubinden. Der Fallschutz gliedert sich in verschiedene Bereiche und besteht aus Rasen oder Kies.

PROJEKT Umgestaltung des Stadtparks "Alter Friedhof" 34576 Hornberg (Erfz)	Ausrichtung
--	-------------

PLANNHALT Skizzen Spielgeräte	Höhensystem DIN EN 1176 keine Angabe	Lagesystem ETRS 89 UTM Zone 32
	Maßstab maßstablos	

AUFTRAGNEHMER SETZPFANDT Beratende Ingenieure SETZPFANDT Beratende Ingenieure GmbH & Co. KG Bühlwälder Straße 50 · 99427 Weimar Tel. 03653 / 41978-0 · www.setzpfandt.de	Index	Kommentar	Datum	Name
AUFTRAGGEBER  Der Magistrat der Hofmannstadt Hornberg (Erfz) Rathausplatz 1 · 34576 Hornberg (Erfz) www.hornberg-erfz.de	Projektnummer	S20-004		
	Plannummer	3_L1_3_5_0_DT_211119_A		
	Geszeichnet / Geprüft	26.11.2021		
	Format	ISO A0		

ALLE MAßE SIND AM BAU ZU KONTROLLIEREN. ALLFÄLLIGE UNSTIMMIGKEITEN SIND DER BAULEITUNG SOFORT MITZUTEILEN