


# Vorentwurf - Variante 1

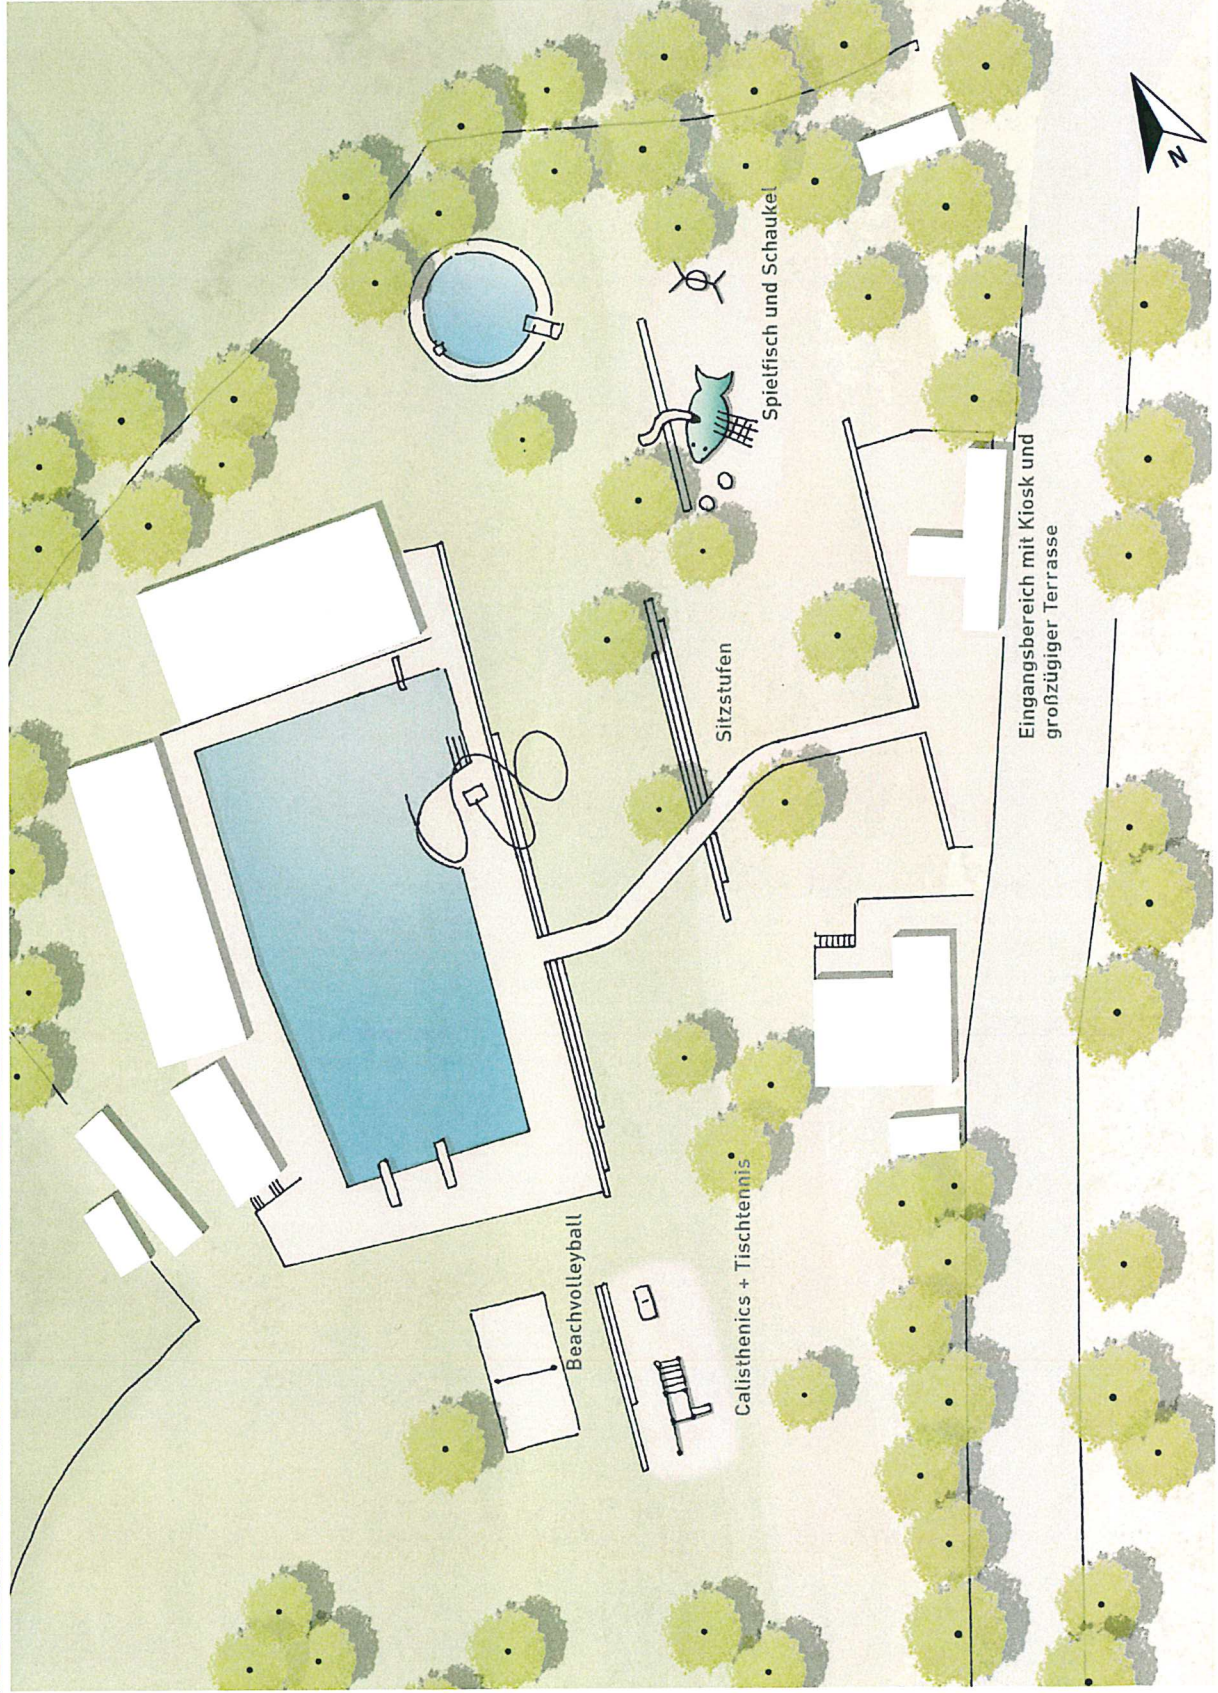

- Sitzstufen terrassieren die Liegewiese und gliedern sie in unterschiedliche Bereiche


- Sanierung des Beachvolleyballfeldes und Schaffung eines Bereichs für Jugendliche durch Calisthenics-Anlage und Tischtennis

- Neuordnung des Eingangs - Abriss des Kassenhauses


- Bündelung der Funktionen im Umkleidetrakt (Kasse, Umkleide, DLRG, Sonnenterrasse)

- Umbau des Bademeisterhauses

# Vorentwurf - Variante 1

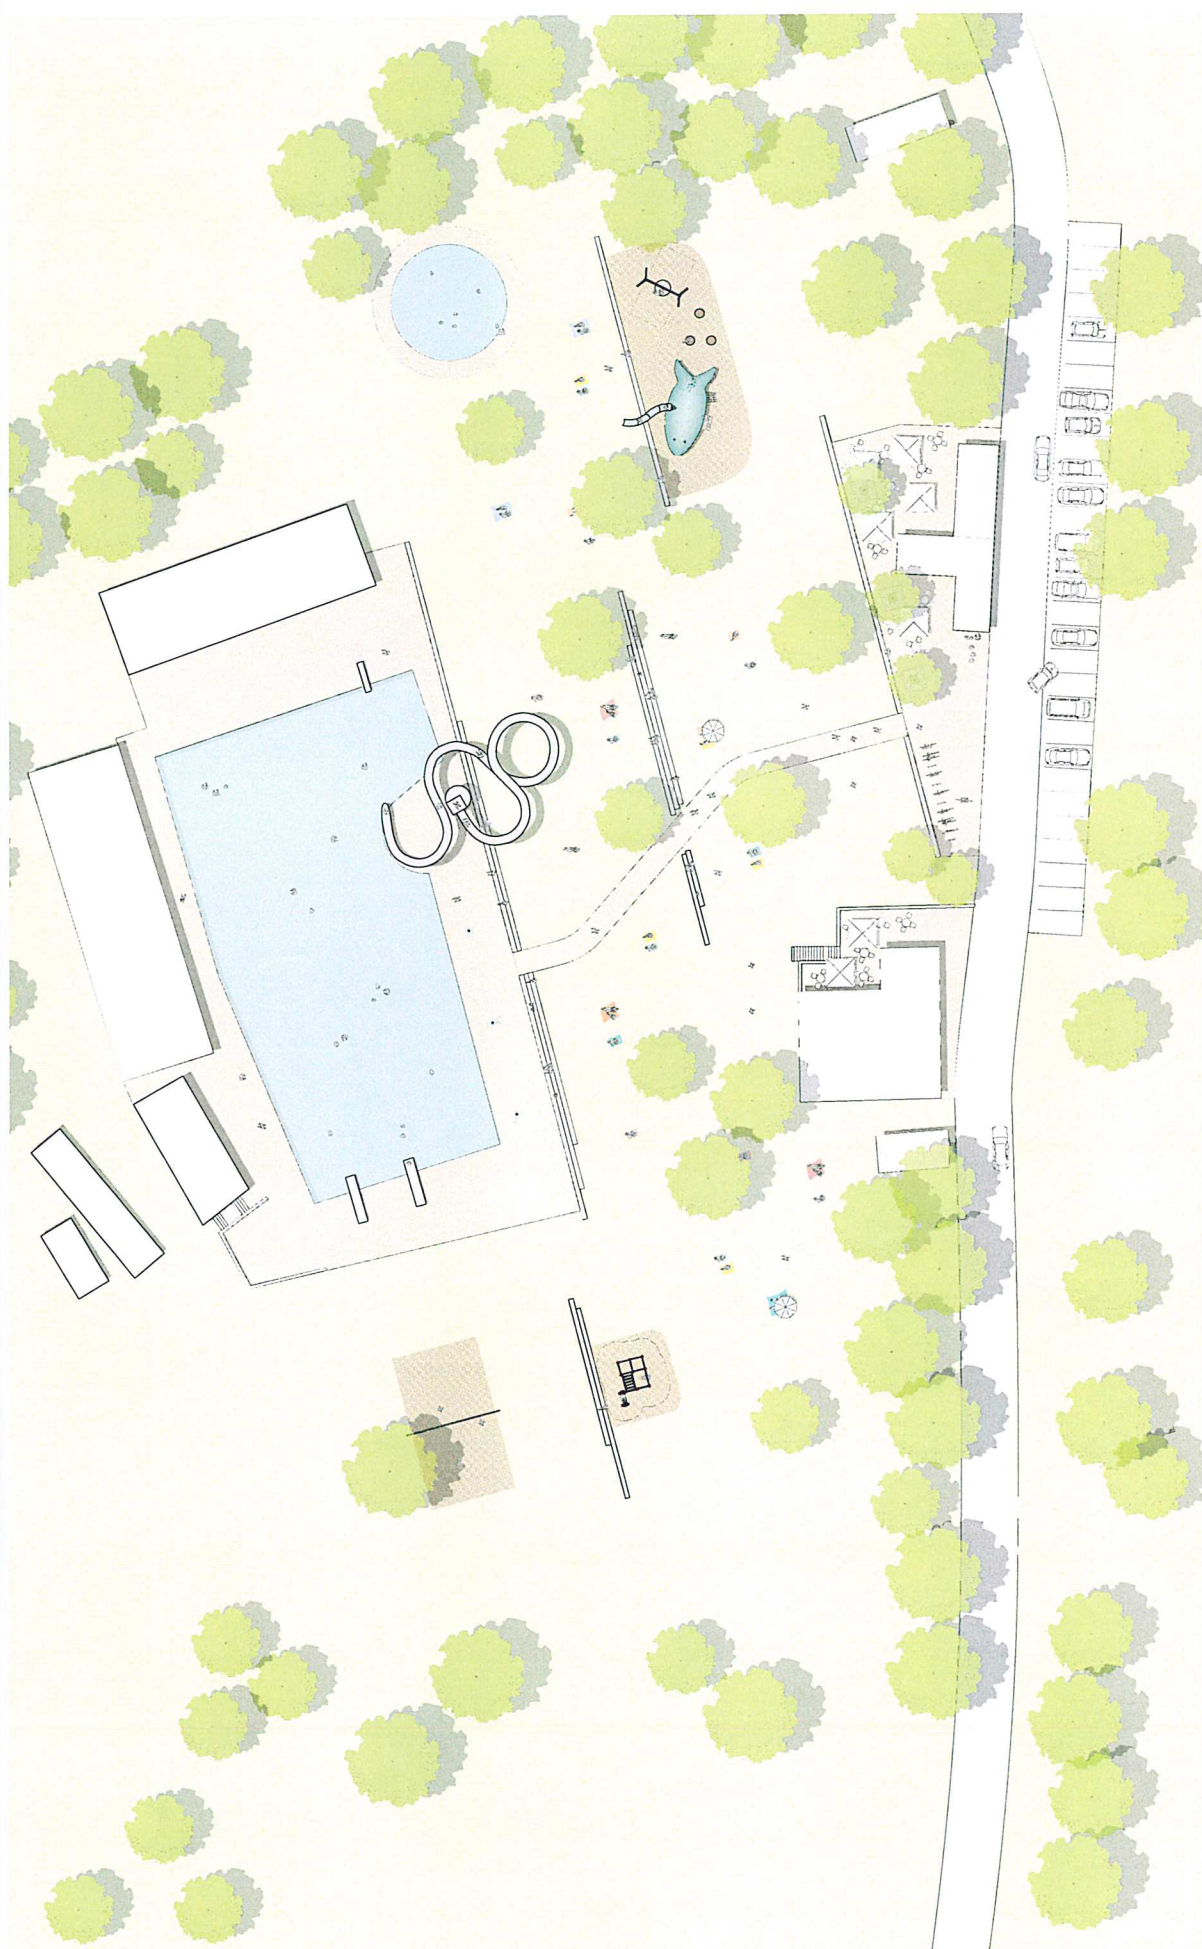

# Perspektive - Variante 1

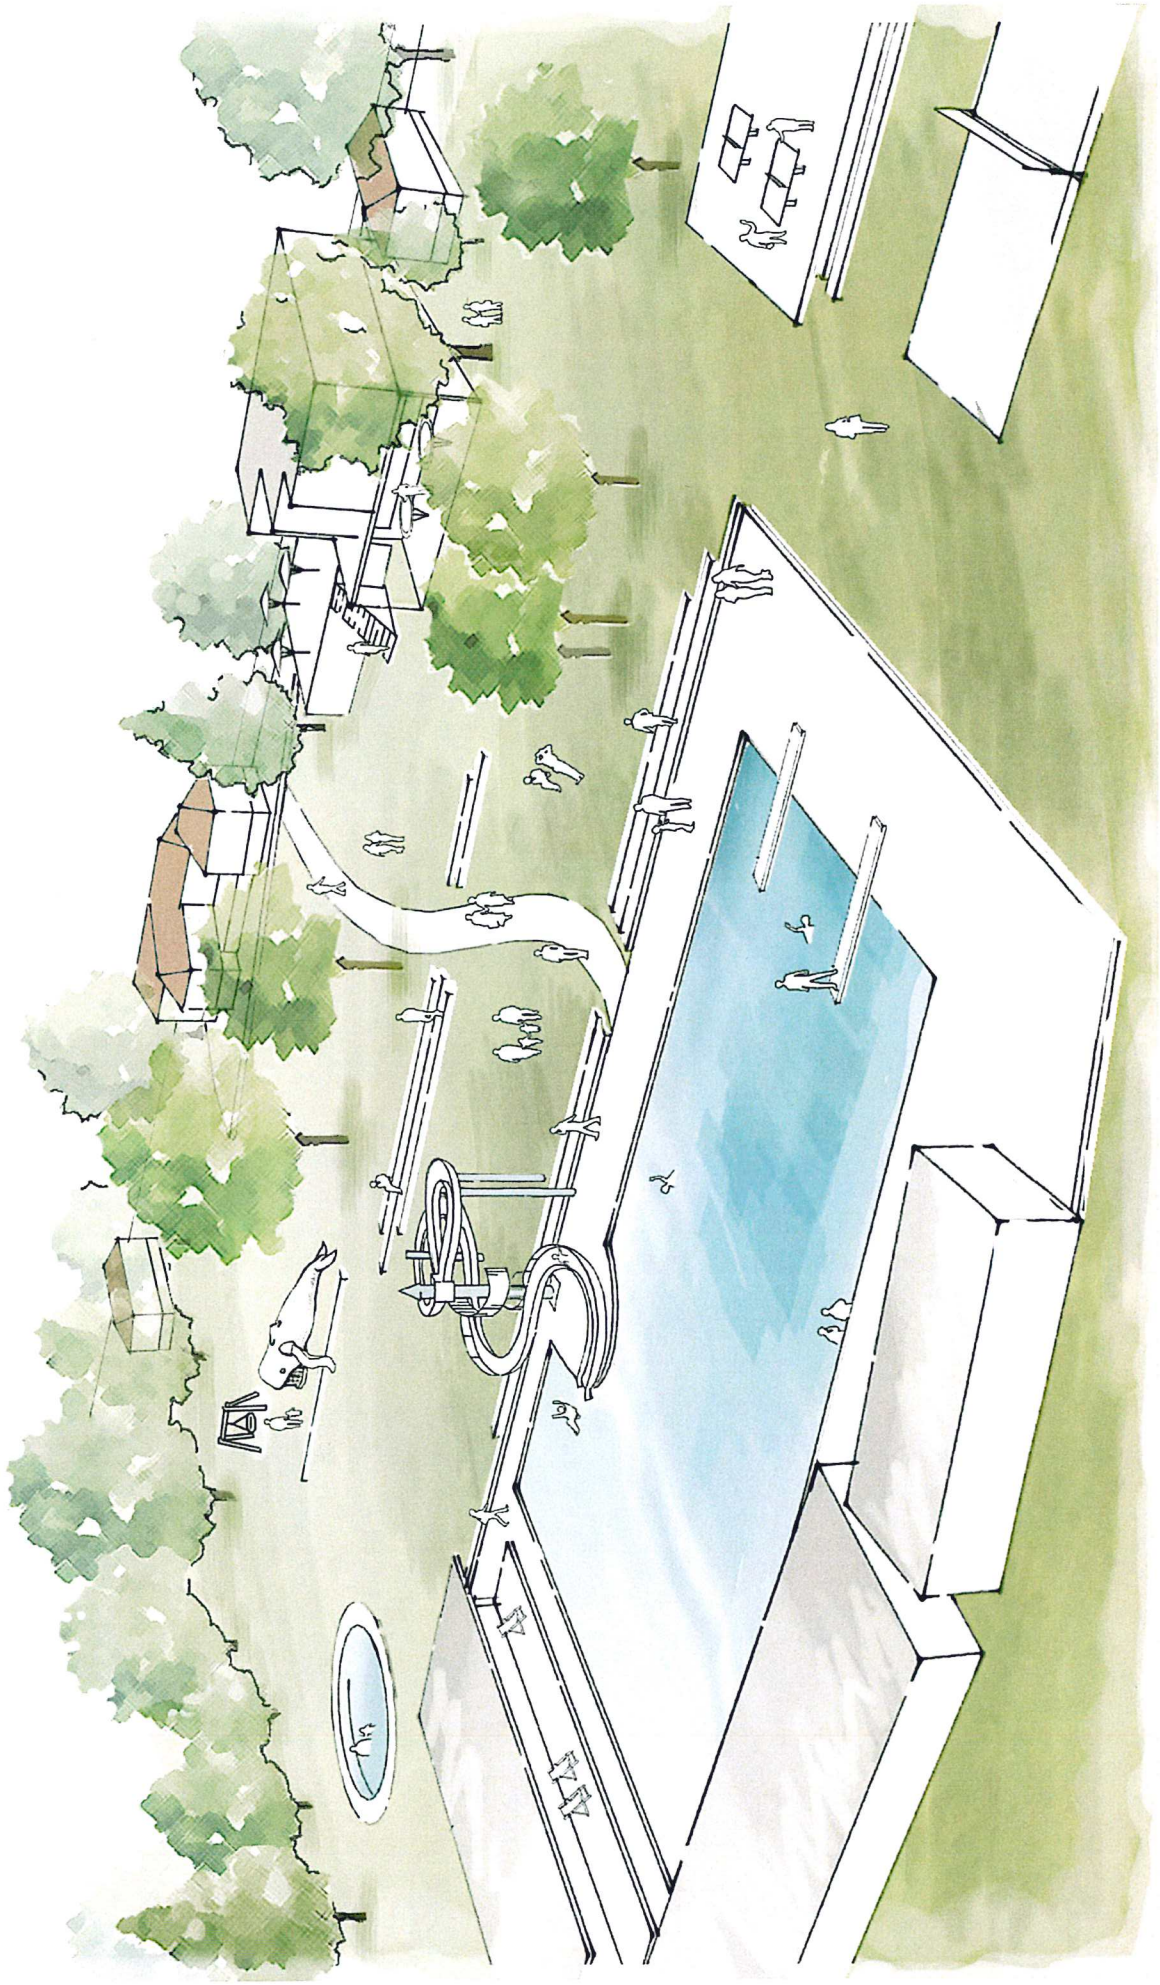

# Schnitt - Variante 1

