


Datei: K:\01_Projekte\30563_Erneuerung Hersfelder Straße\1_Planaktuell_UTM18_30563_ST_04_03_RQ_BA-II_1-50.dwg

Schnitt BA II Hersfelder Straße

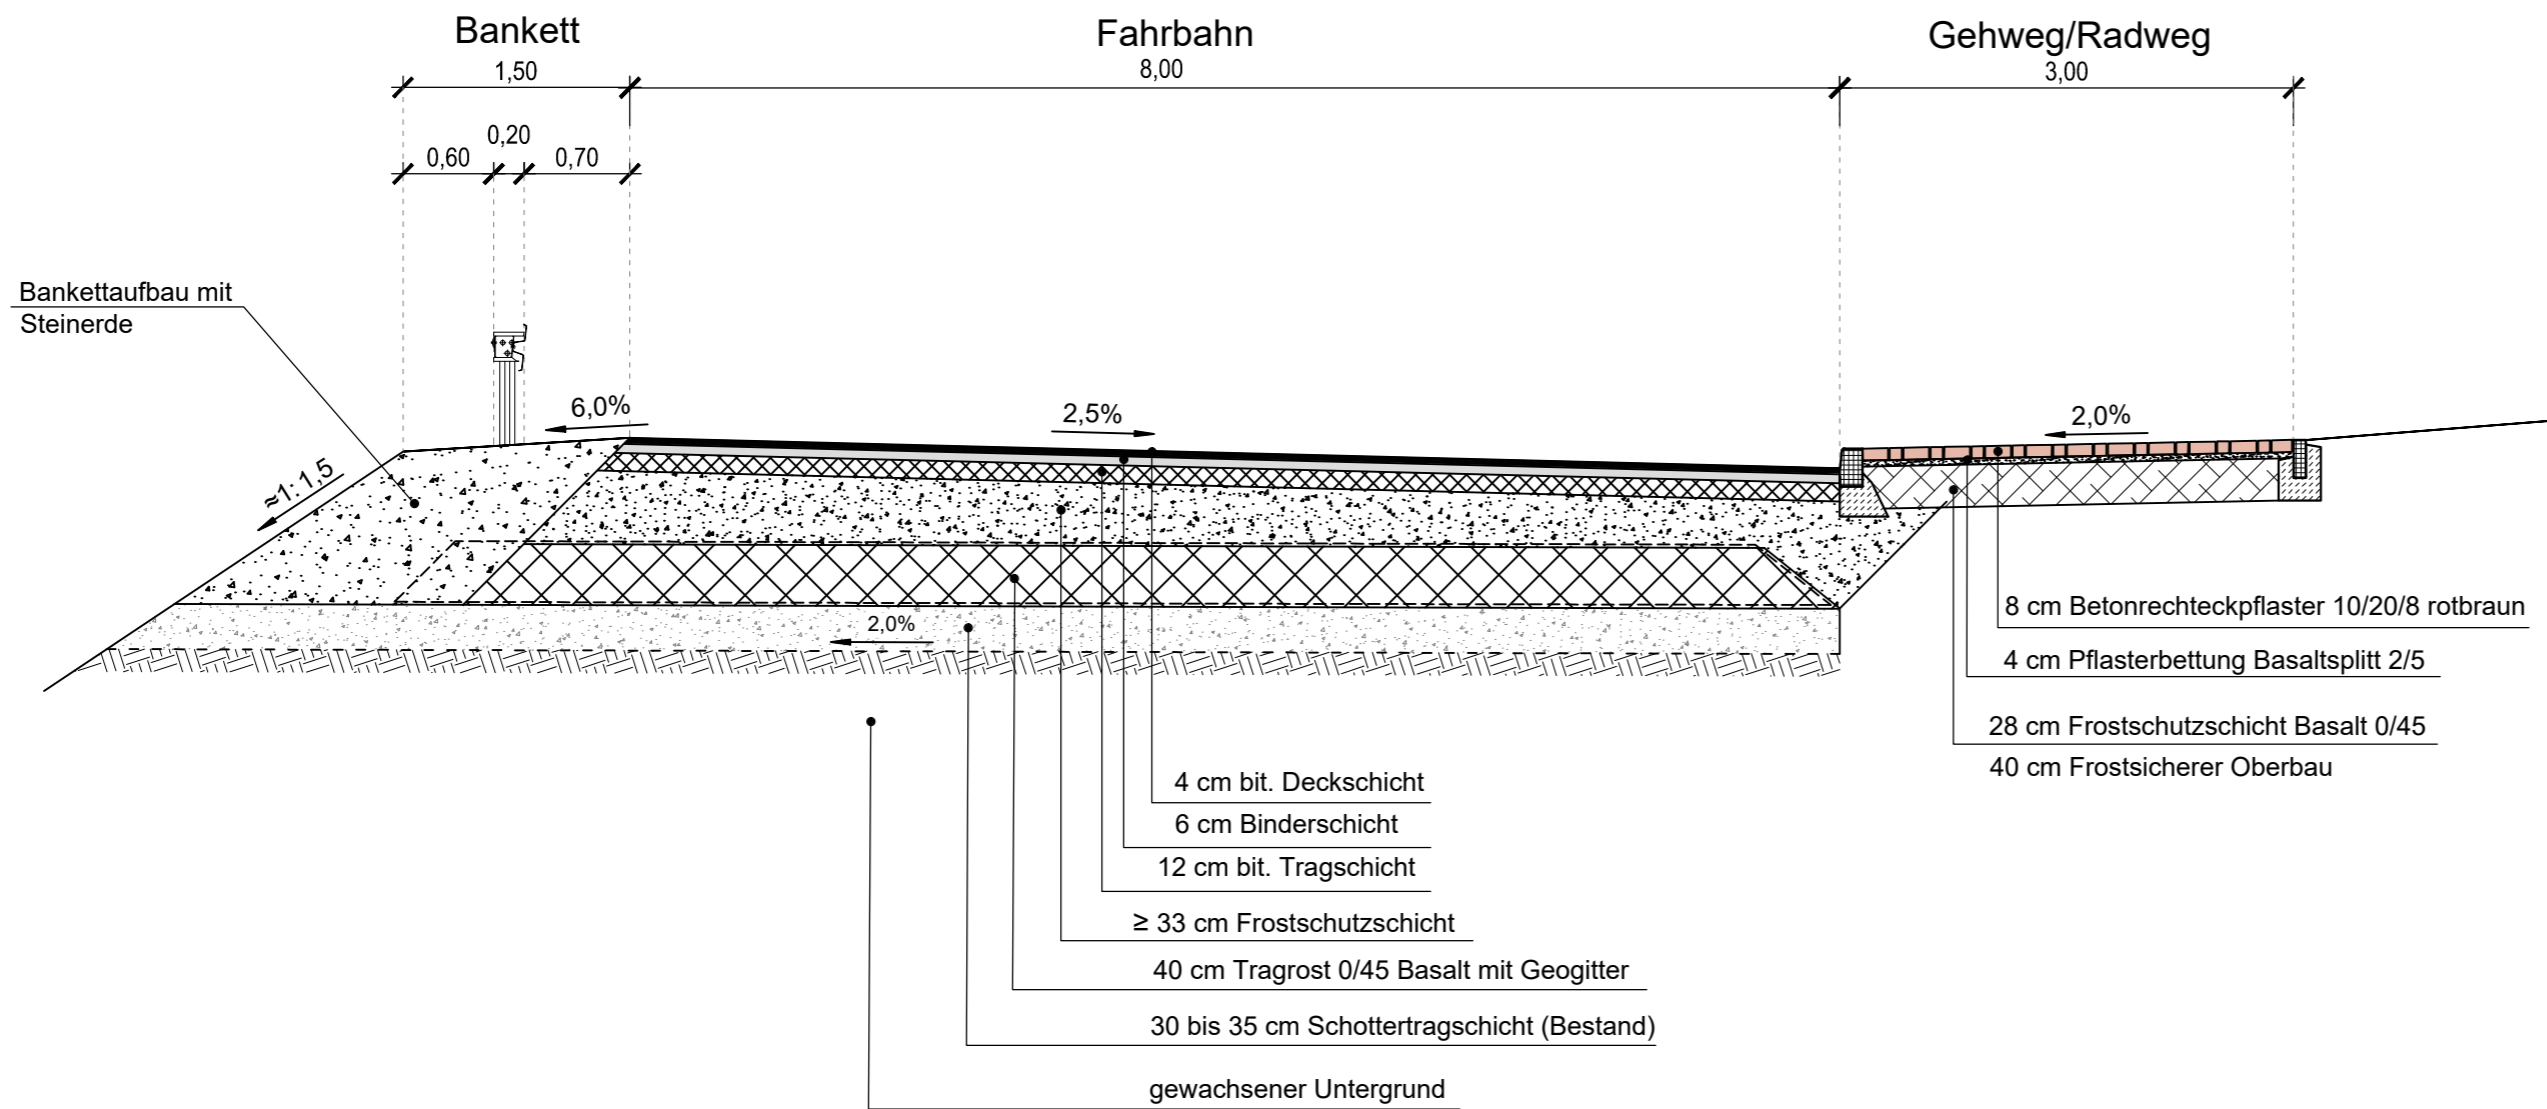

Index	Art der Änderung	Name	Datum

UNGER
ingenieure
Ingenieurgesellschaft mbH
Ingenieurgesellschaft seit 1948

Darmstadt ■ Freiburg ■ Homberg (Efze)
Heidelberg ■ Koblenz ■ Mainz ■ Offenburg

UNGER Ingenieure
Ingenieurgesellschaft mbH

Waßmuthshäuser Straße 36
34576 Homberg (Efze)
www.unger-ingenieure.de
Telefon 05681 7702-0

Auftraggeber: **Magistrat der Reformationsstadt Homberg (Efze)**
Kreisstadt des Schwalm-Eder-Kreises

Projekt: **Erneuerung Hersfelder Straße**

Planbezeichnung: **Straßenaufbau
- Regelquerschnitt BA II -**

Name:	Datum:	Projekt Nr.:	Planstatus:
Bearbeitet: FK / MSF	Mai 2019	30563	Studie
Gezeichnet: SE / HB	Mai 2019	Maßstab:	Zeichnungs Nr.:
Geprüft:		1 : 50	18_30563_ST 04_03
Stand: Civil-3D	22.05.2019		

Auftraggeber: _____ Planverfasser: _____

UNGER Ingenieurgesellschaft mbH
Waßmuthshäuser Straße 36
34576 Homberg (Efze)
Tel.: 0 56 81 / 77 02-0 · Fax: -19

....., den Homberg, den Mai 2019