


Grundriss Funktionsgebäude I M 1:200

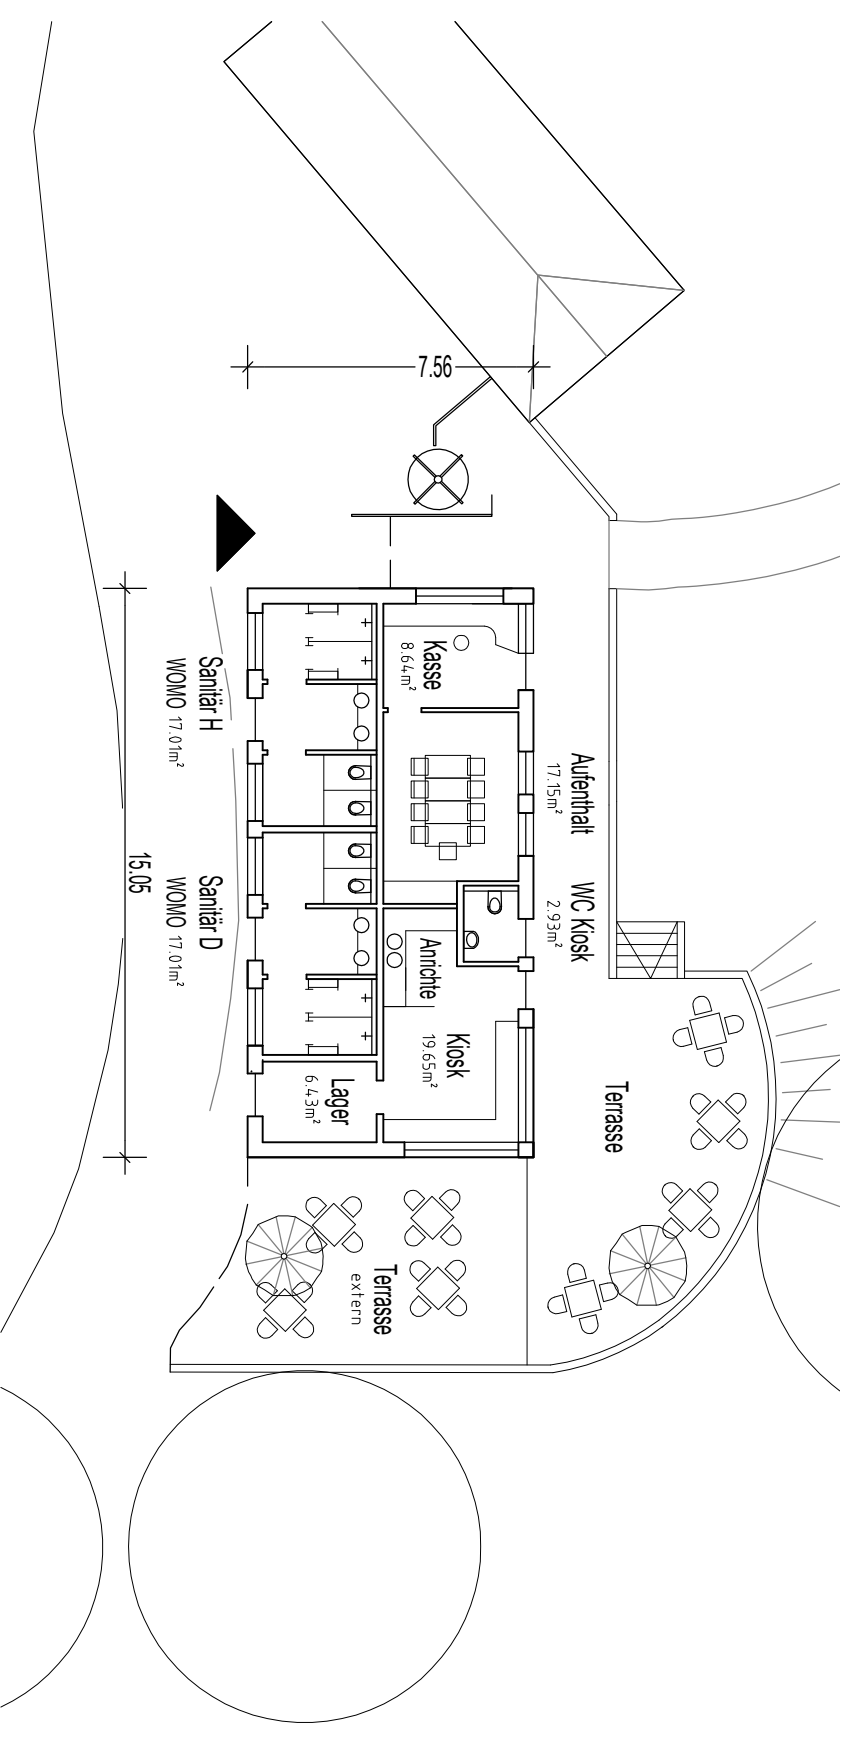

Grundriss Funktionsgebäude II M 1:200



Architekt:
Schütze Planungsgesellschaft mbH
Am Neuen Teiche 19
31139 Hildesheim

Bauherr:
Magistrat der
Stadt Homberg (Etze)
Ostertorstr. 1, Homberg (Etze)

Projekt:
Modernisierung
Freibad am Erleborn
Erlebrunnenweg 17, 34576 Homberg (Etze)

Plan:
LPH 0: Grundrisse Funktionsgebäude
M 1:200 29.03.2022
DIN A3
Plan Nr. 34576 - 22
ERL Übersicht 03.22.dwg