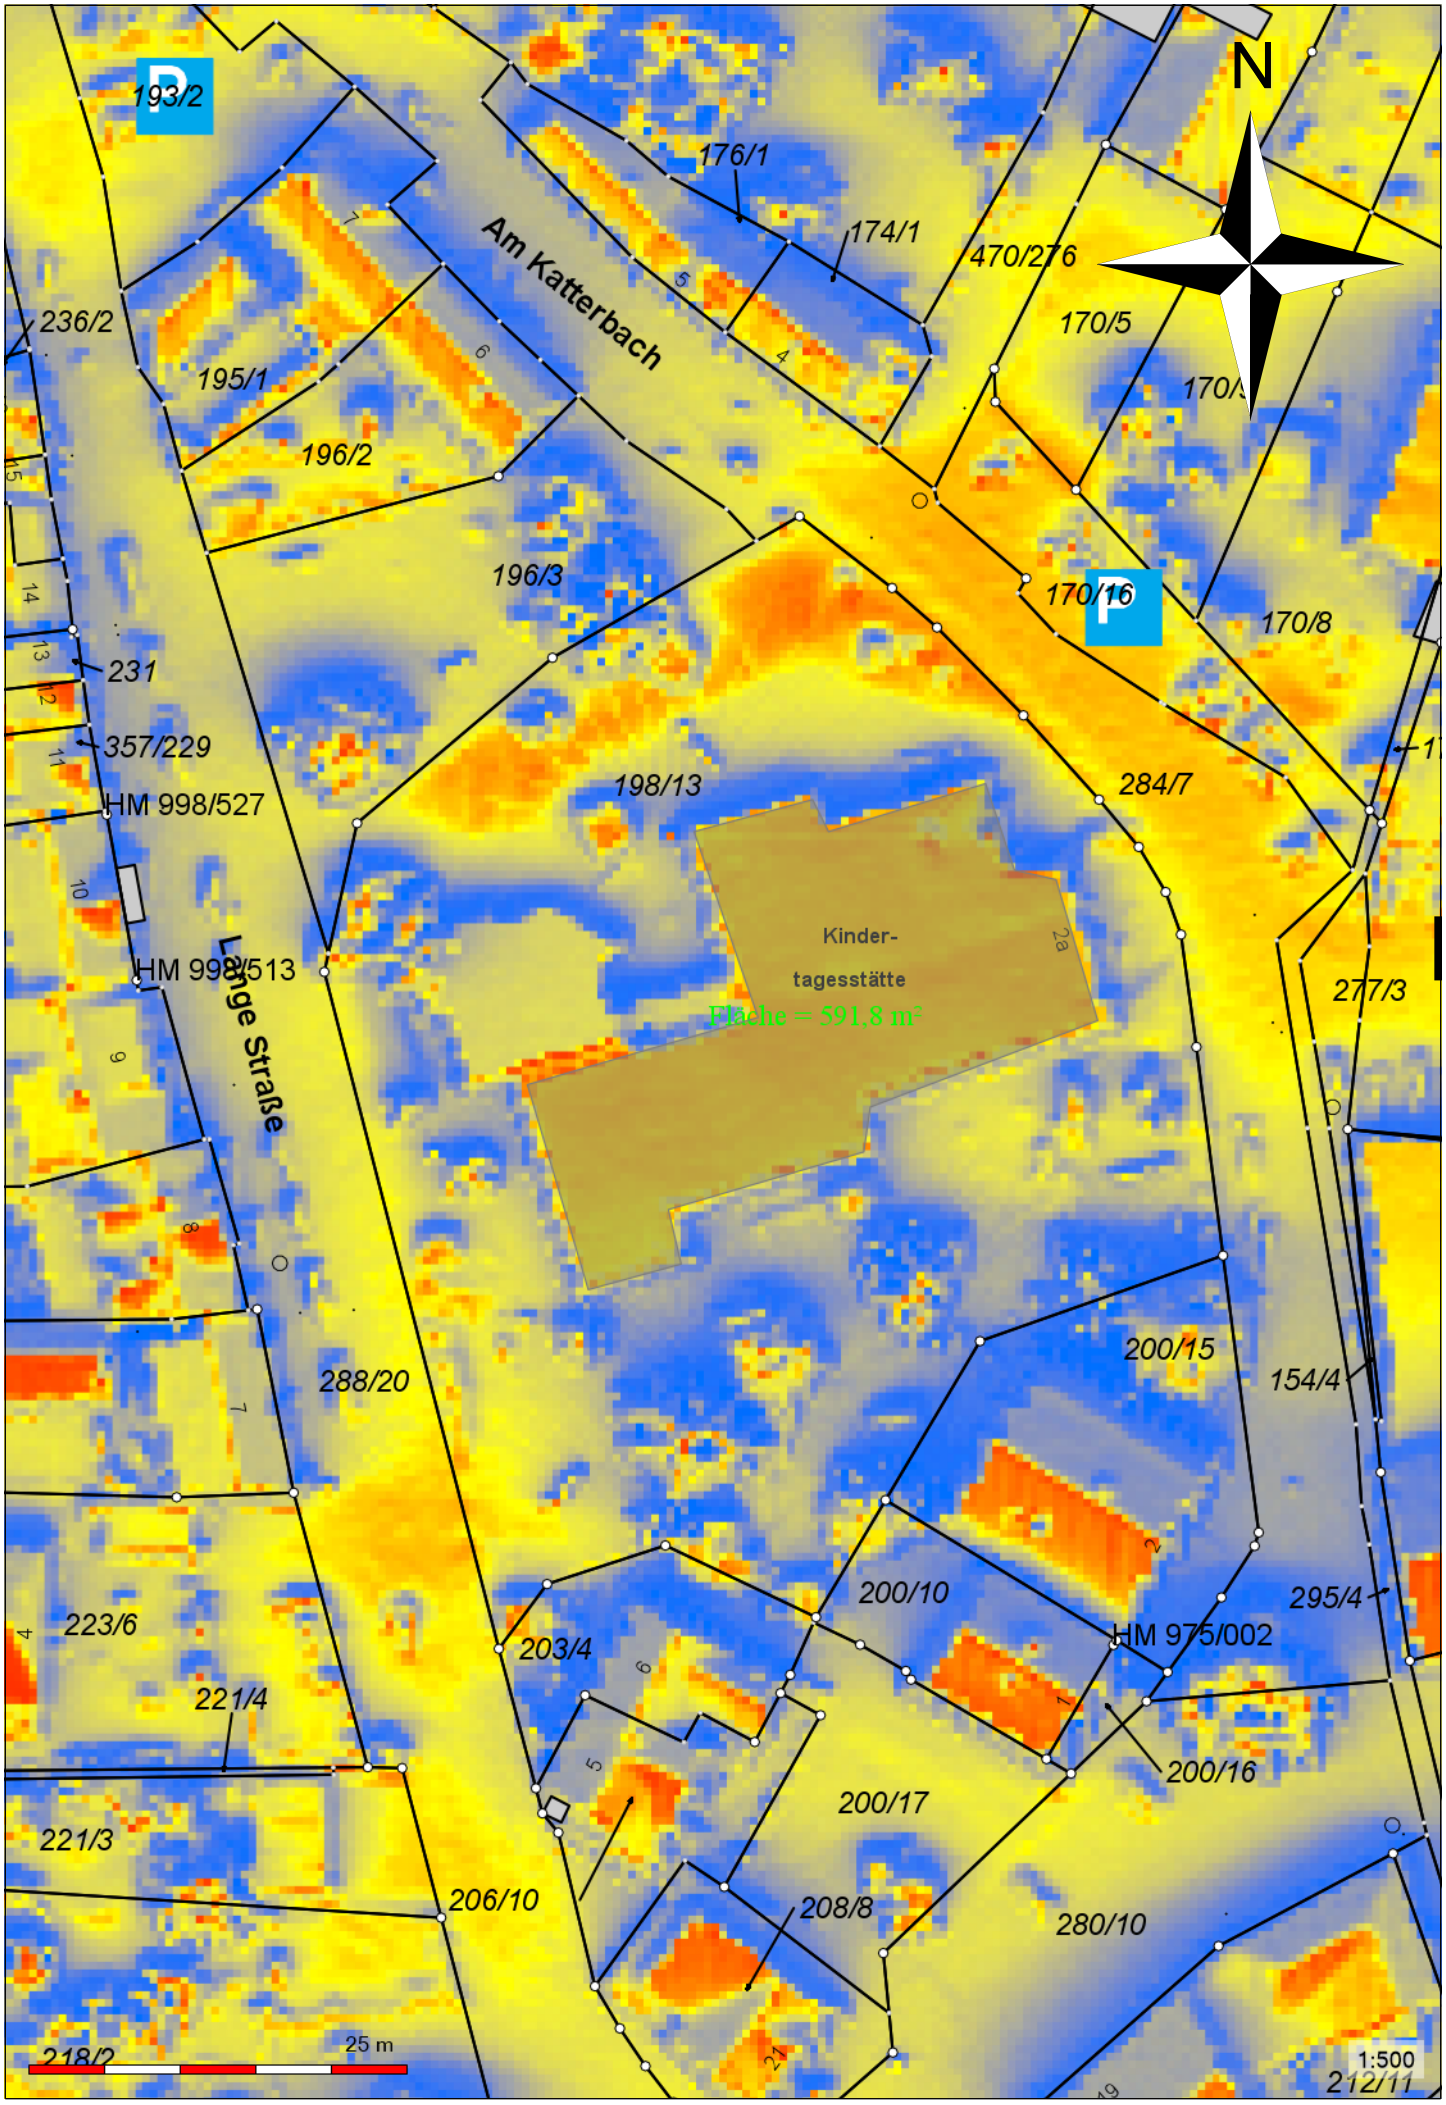
N
P
193/2
176/1
174/1
470/276
170/5
236/2
195/1
196/2
Am Katterbach
196/3
170/16
170/8
231
357/229
HM 998/527
198/13
284/7
Kinder-
tagesstätte
Fläche = 591,8 m²
HM 998/513
Lange Straße
277/3
288/20
200/15
154/4
223/6
203/4
200/10
295/4
HM 975/002
221/4
200/16
200/17
221/3
206/10
208/8
280/10
218/2
25 m
1:500
212/11