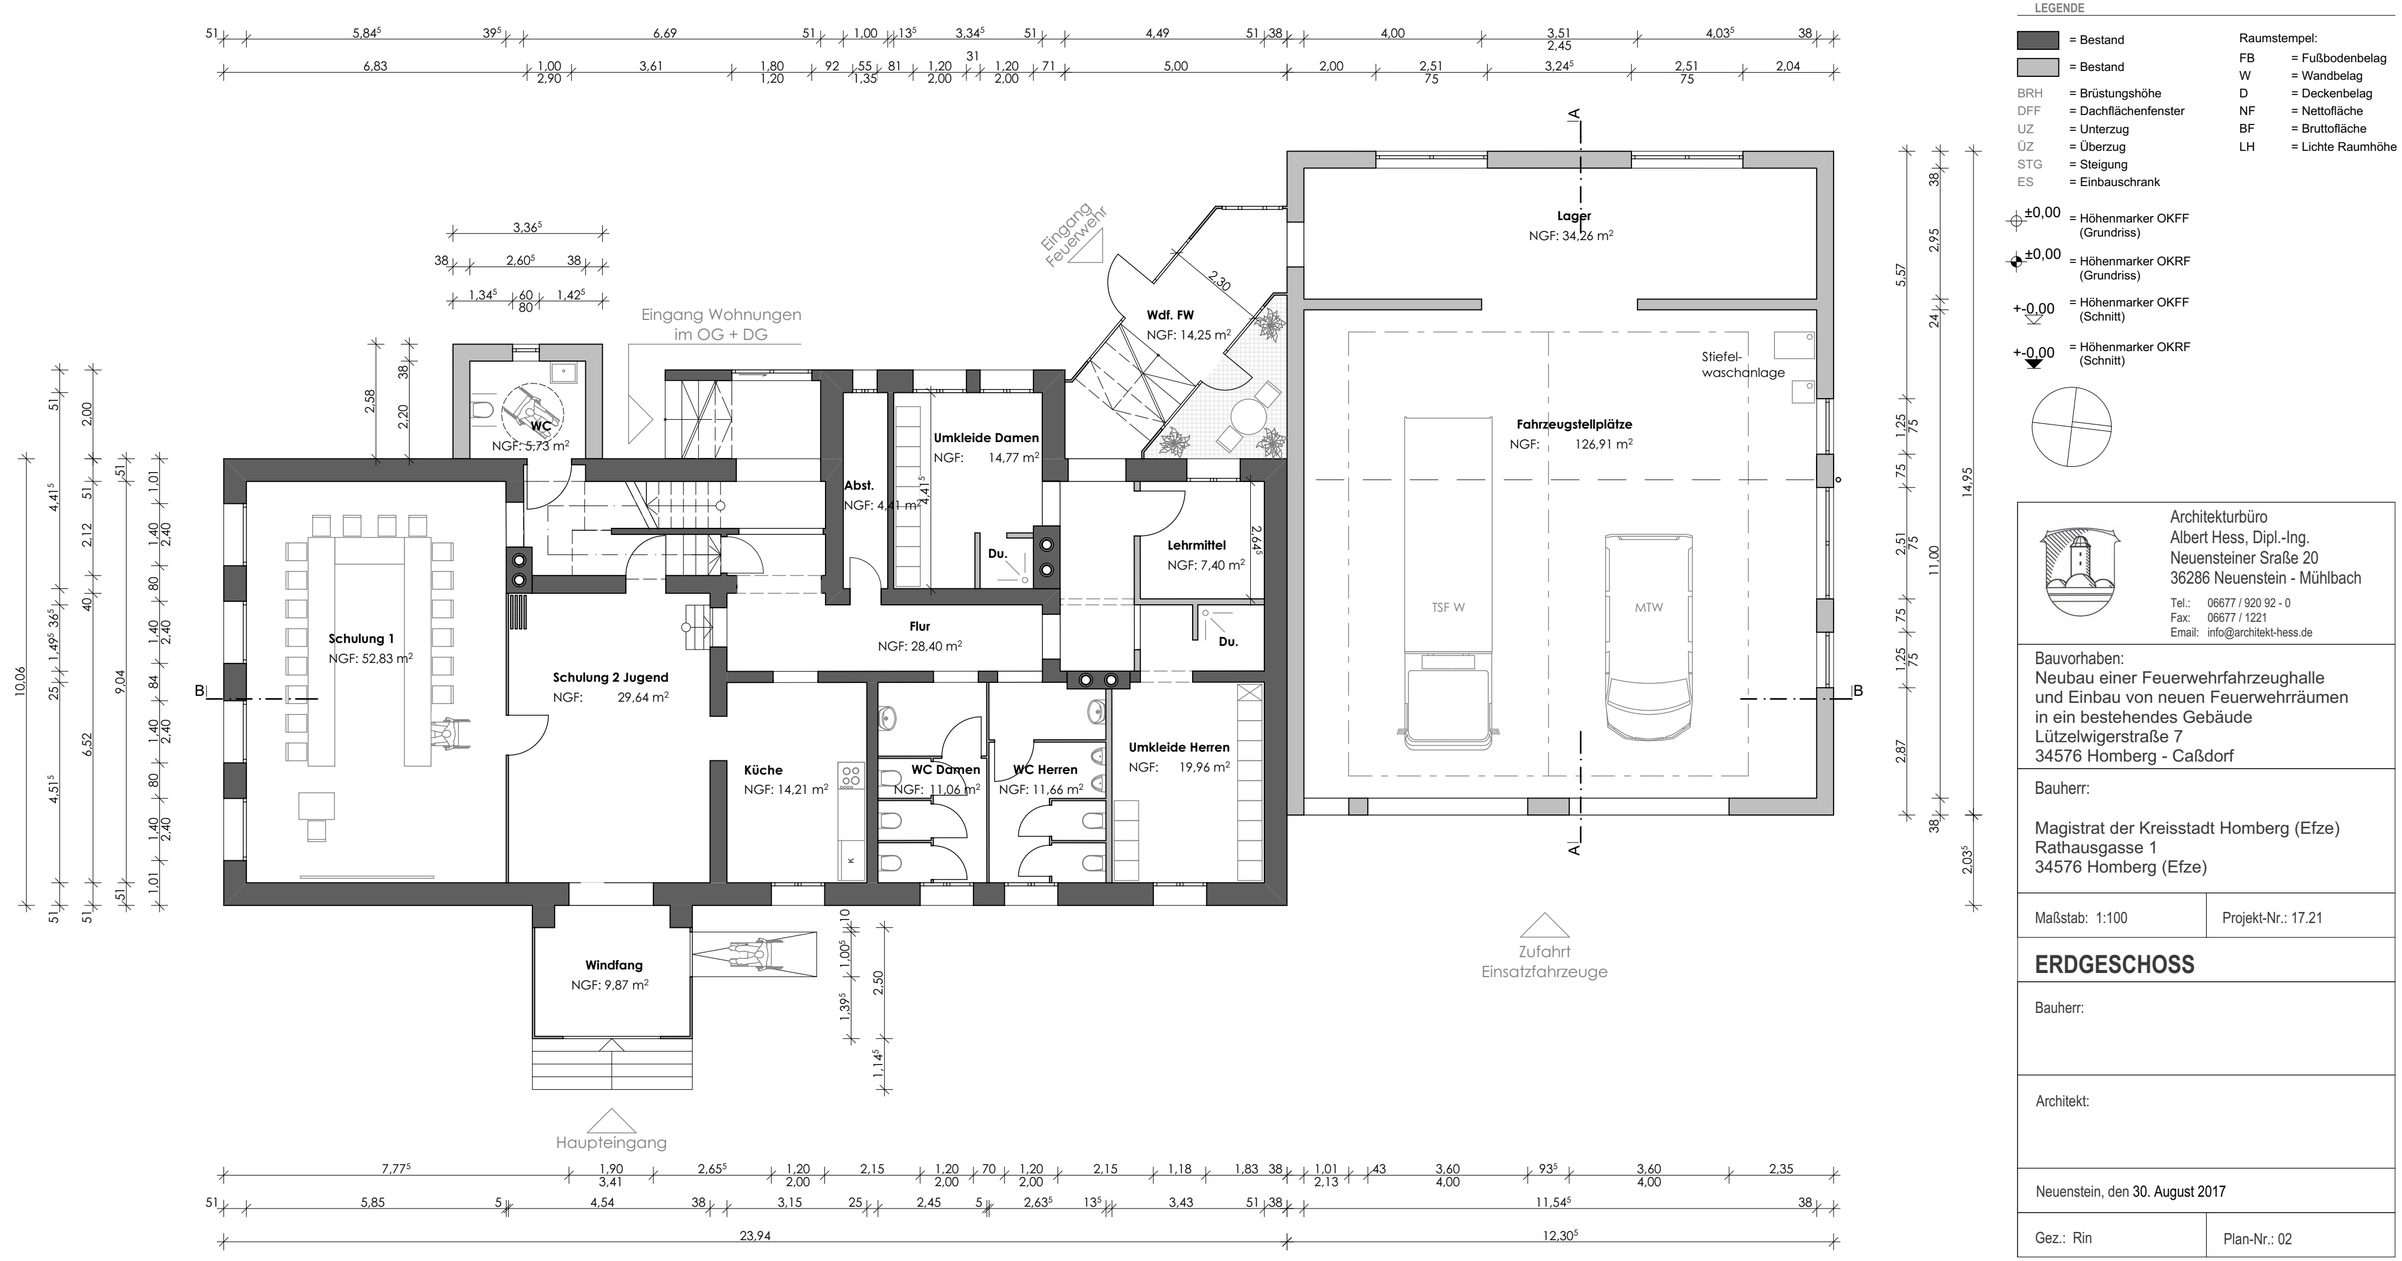

LEGENDE

	= Bestand
	= Bestand
BRH	= Brüstungshöhe
DFF	= Dachflächenfenster
UZ	= Unterzug
ÜZ	= Überzug
STG	= Steigung
ES	= Einbauschrank

±0,00 = Höhenmarker OKFF (Grundriss)

±0,00 = Höhenmarker OKRF (Grundriss)

+-0,00 = Höhenmarker OKFF (Schnitt)

+-0,00 = Höhenmarker OKRF (Schnitt)

Raumstempel:

FB	= Fußbodenbelag
W	= Wandbelag
D	= Deckenbelag
NF	= Nettofläche
BF	= Bruttofläche
LH	= Lichte Raumhöhe

Architekturbüro
Albert Hess, Dipl.-Ing.
Neuensteiner Sraße 20
36286 Neuenstein - Mühlbach
Tel.: 06677 / 920 92 - 0
Fax: 06677 / 1221
Email: info@architekt-hess.de

Bauvorhaben:
Neubau einer Feuerwehrfahrzeughalle
und Einbau von neuen Feuerwehrräumen
in ein bestehendes Gebäude
Lützelwigerstraße 7
34576 Homberg - Caßdorf

Bauherr:

Magistrat der Kreisstadt Homberg (Efze)
Rathausgasse 1
34576 Homberg (Efze)

Maßstab: 1:100 | Projekt-Nr.: 17.21

ERDGESCHOSS

Bauherr:

Architekt:

Neuenstein, den 30. August 2017

Gez.: Rin | Plan-Nr.: 02