


Projekt : I:\Projekte\Homburg\V25044PB_Waßmuthshausen_Forsthausstr\CAD\Gewässer\Entwurf\EN-GW-LP-VA-HY-V25044PB.dwg
Datum : 02.04.2026 / Layout : HQ5

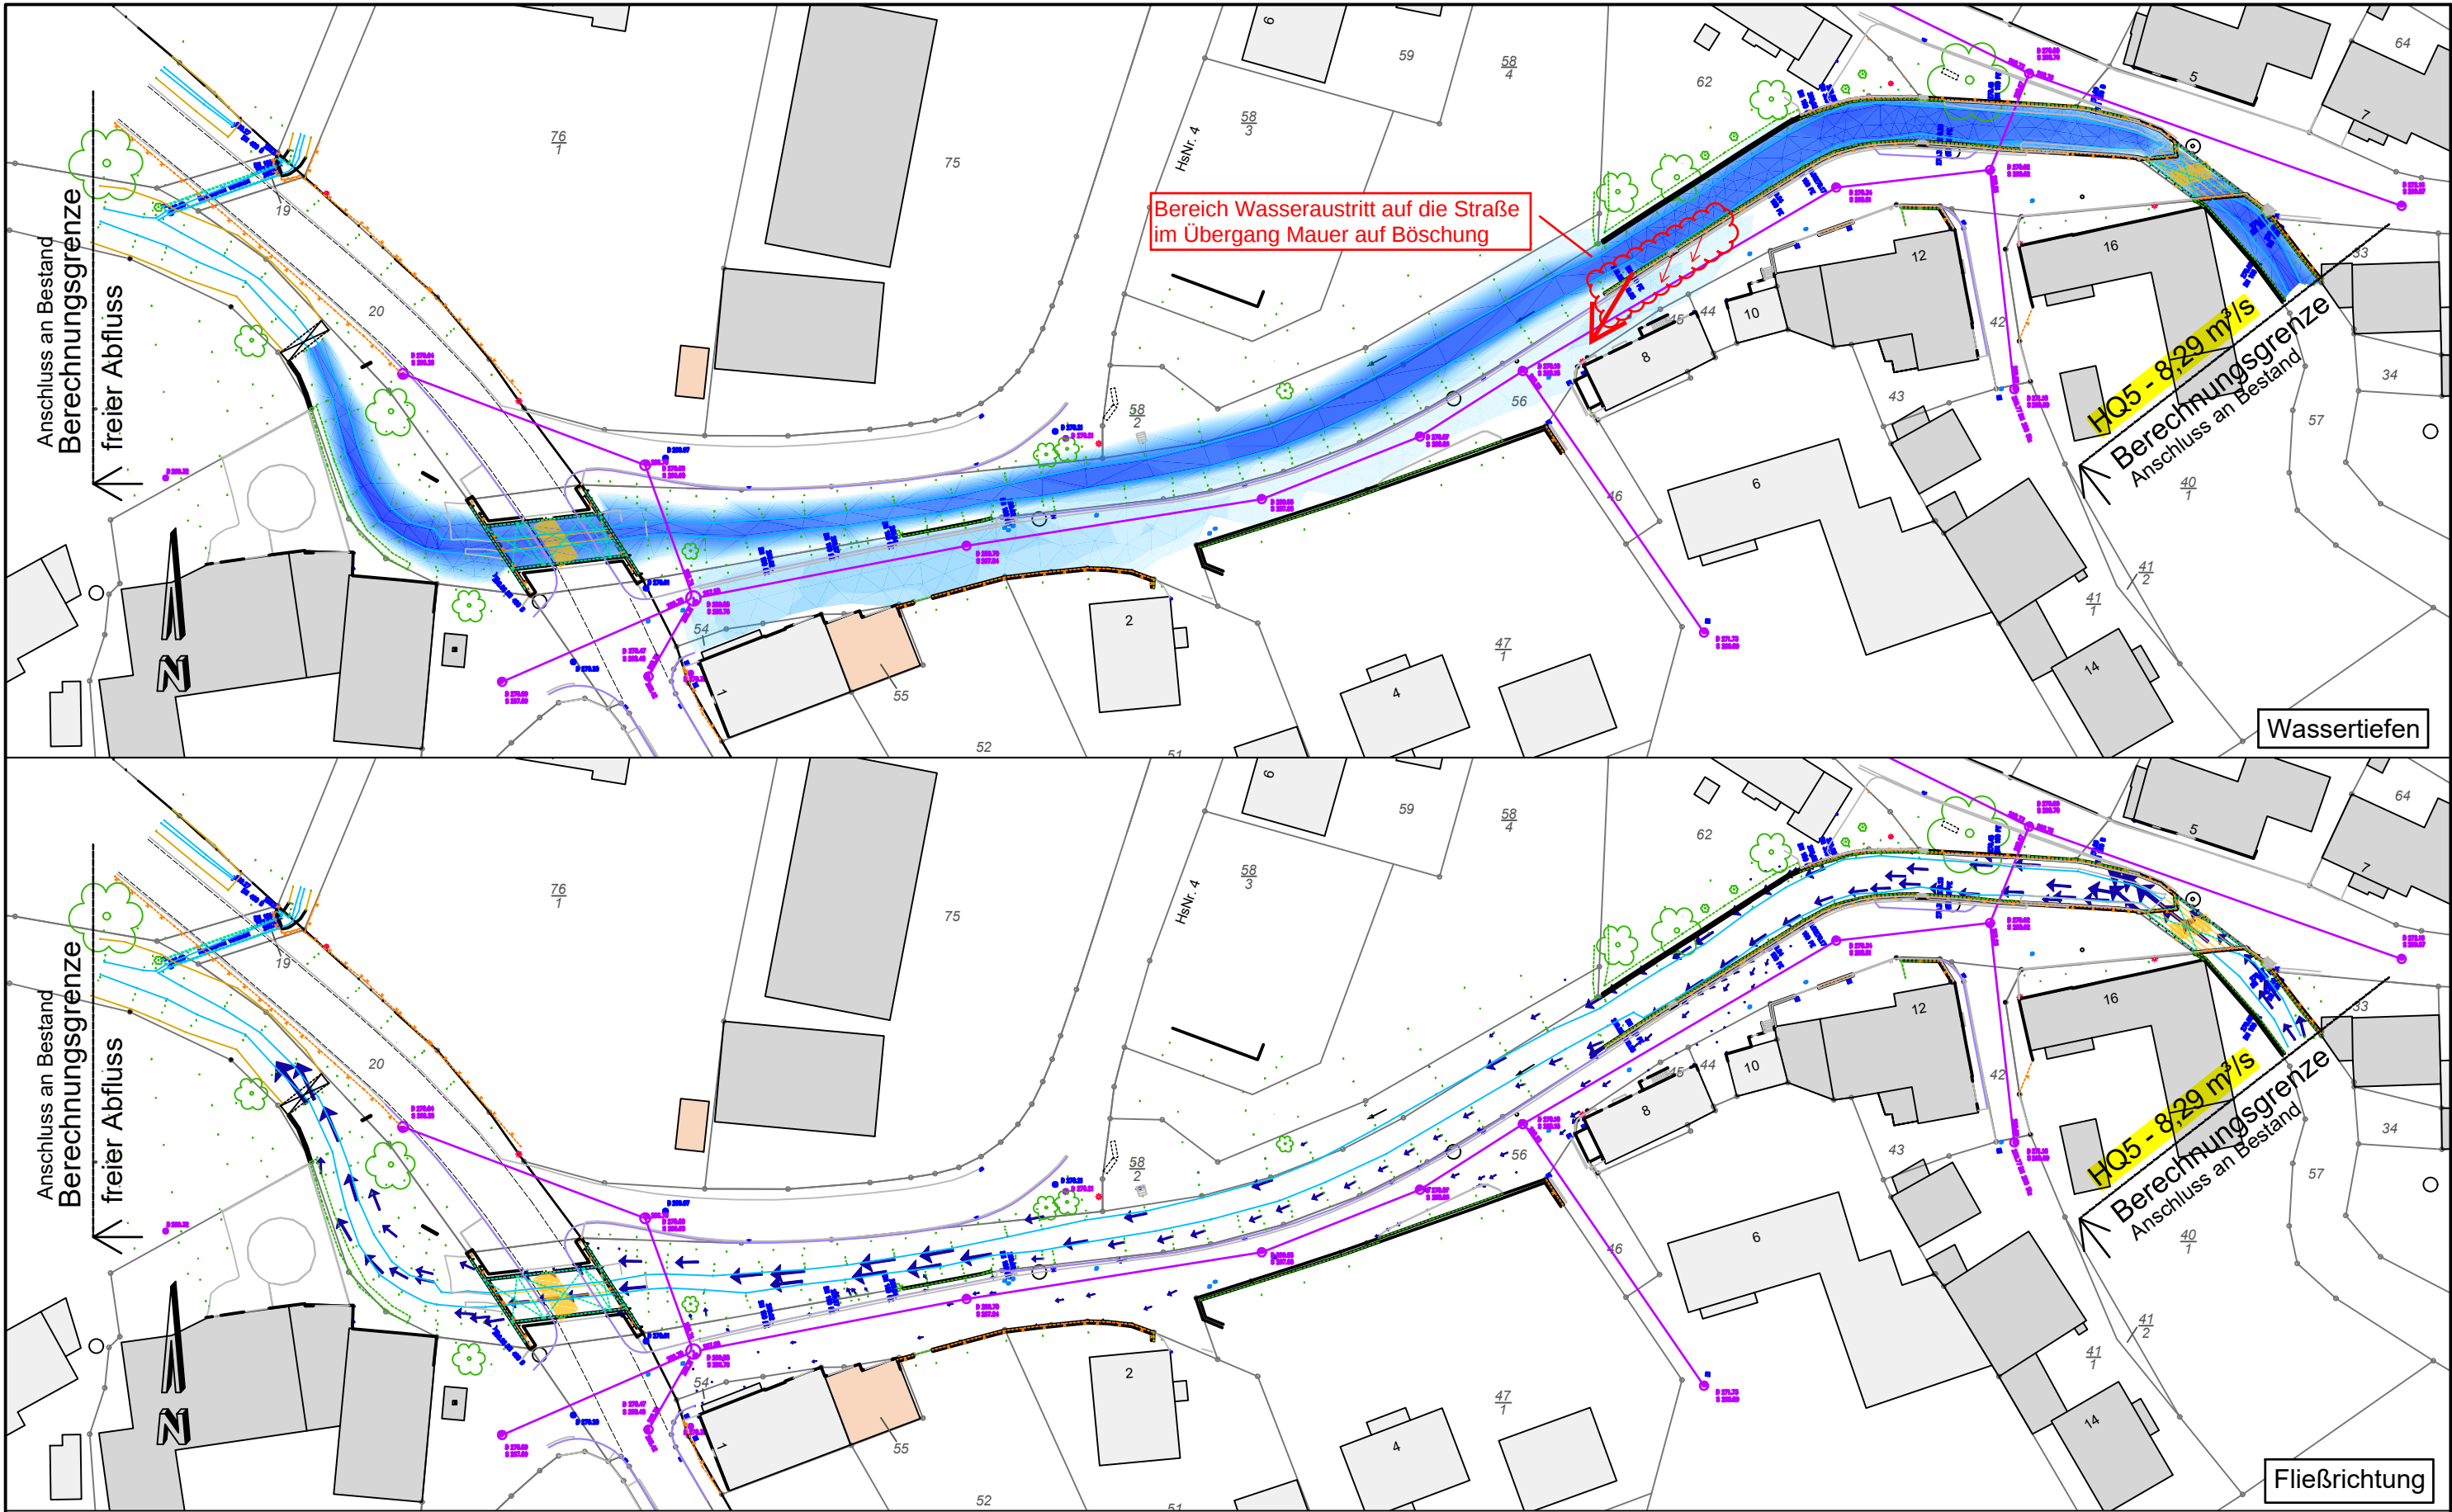

Hydraulische Berechnung

- Bestandsvermessung 04/2025
- Zufluss - Berechnungsgrenze $Q = 8,29 \text{ m}^3/\text{s}$
- Abfluss - freier Auslauf (hydraulischer Wert = mittleres Sohlgefälle 3,4 ‰)
- Darstellung Wassertiefen 5 cm Bereiche

Bestandsberechnung HQ 5

OPPERMANN GMBH
INGENIEURBÜRO • BERATENDE INGENIEURE
Adalbert-Siffer-Straße 17 - 19 Telefon (05 61) 82 90 7 - 0
34246 VELLMAR
www.oppermann-ingenieur.de info@oppermann-ingenieur.de



Stadt Homburg, ST Waßmuthshausen
Hydr. Berechnung Rinnebach

Blatt Nr.: 1	Maßstab 1 : ohne
Datum: 03.2026	Bearbeitet: Ram
Projekt Nr.: V 25.044 PB	Gezeichnet: Scu