


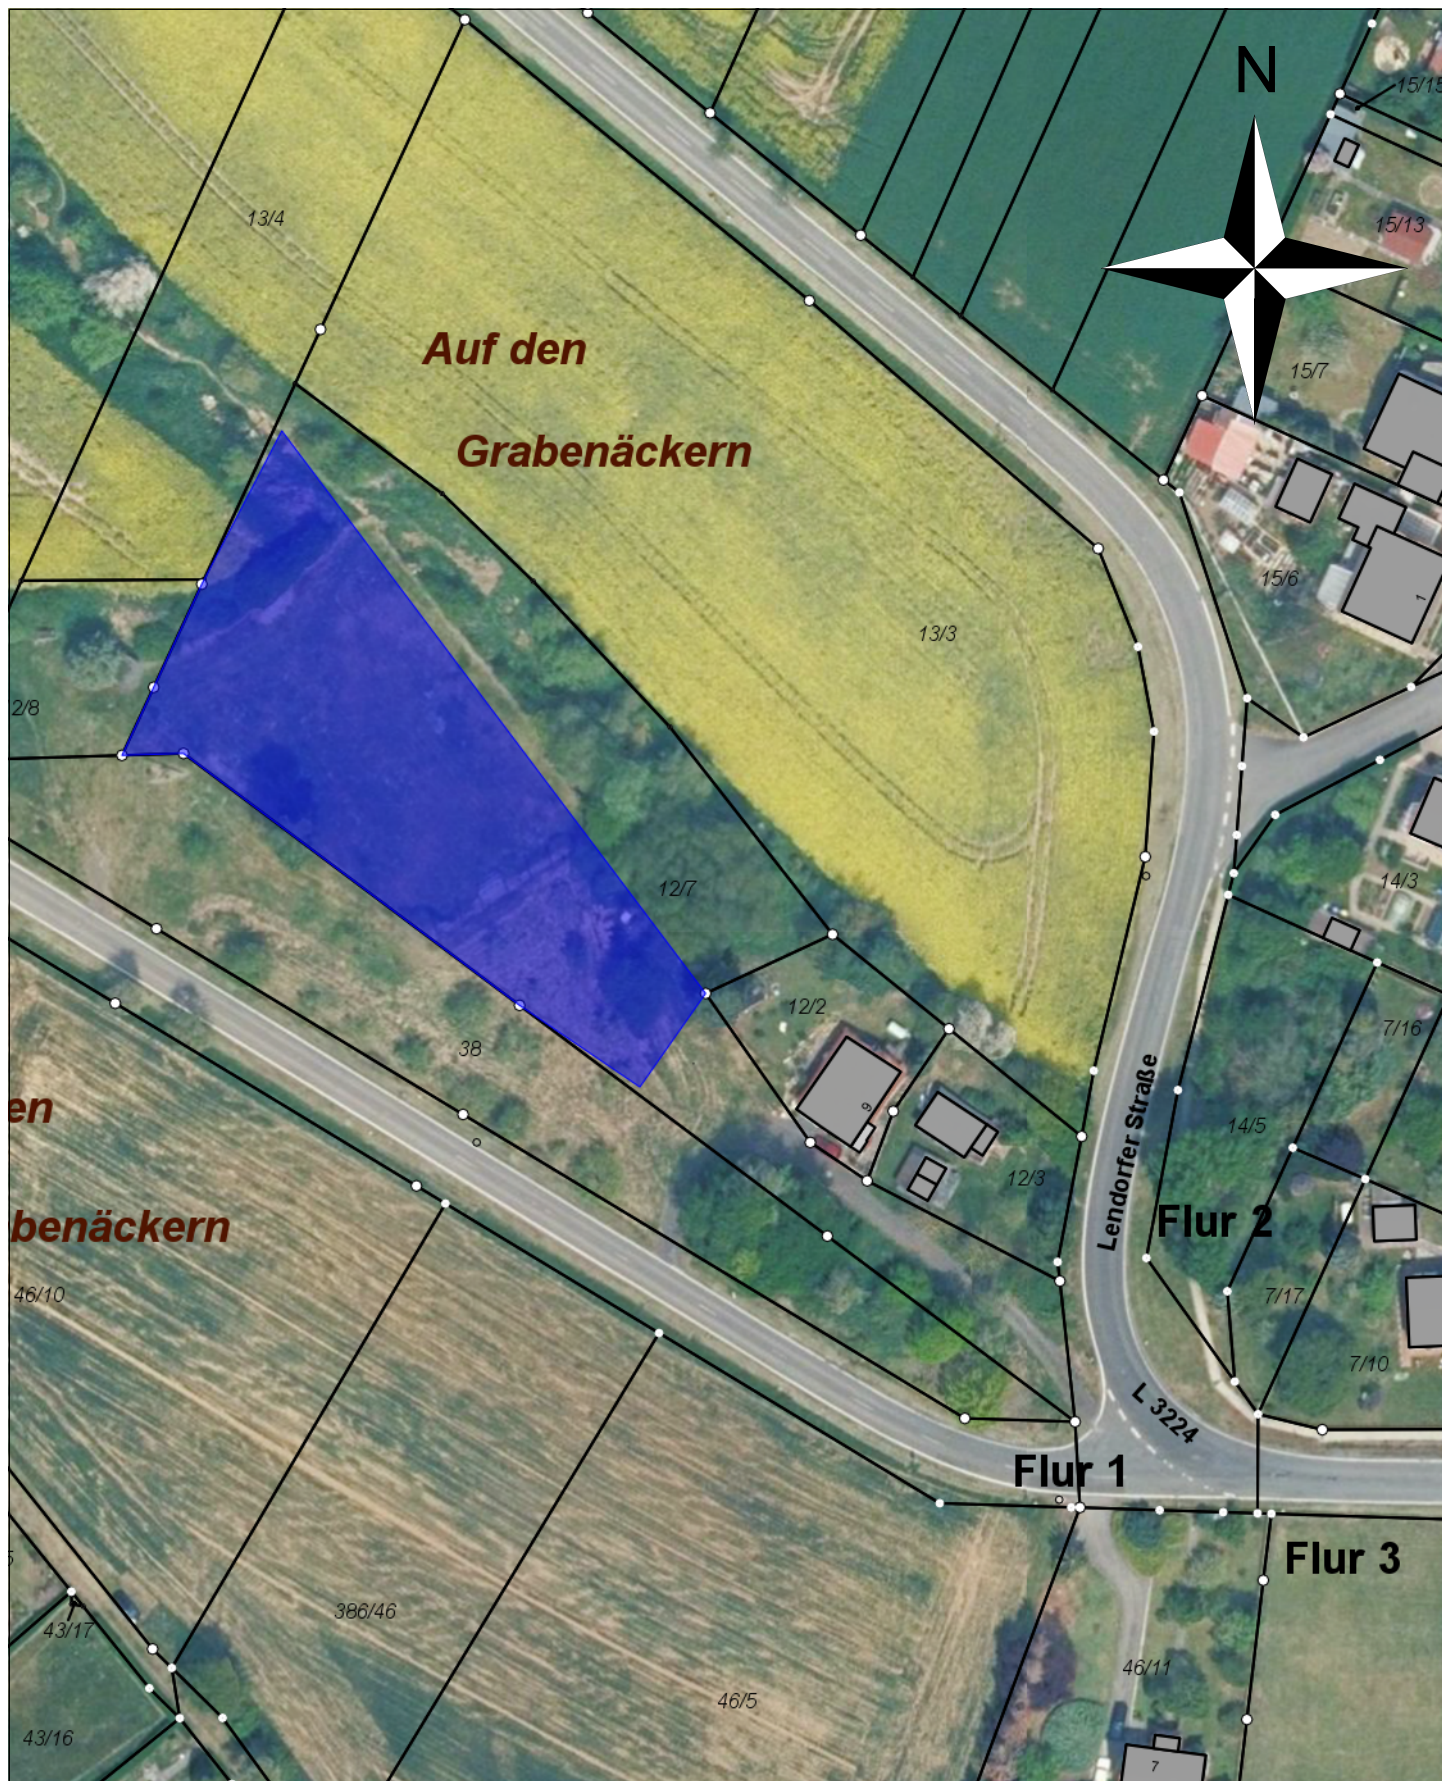

Magistrat der Kreisstadt Homberg (Efze)
 Rathausgasse 1
 34576 Homberg (Efze)
 Tel.: 05681/994-0

Maßstab: 1:1.000

Bearbeiter: Herr Strak

Datum: 08.05.2026

Mögl. Ausgleichsfläche

Gemarkung Mühlhausen, Flur 1, Flurstück 12/7 (tlw.)