


## Geltungsbereich des Bebauungsplans "Am Obertor", Kernstadt, Gemarkung Hungen

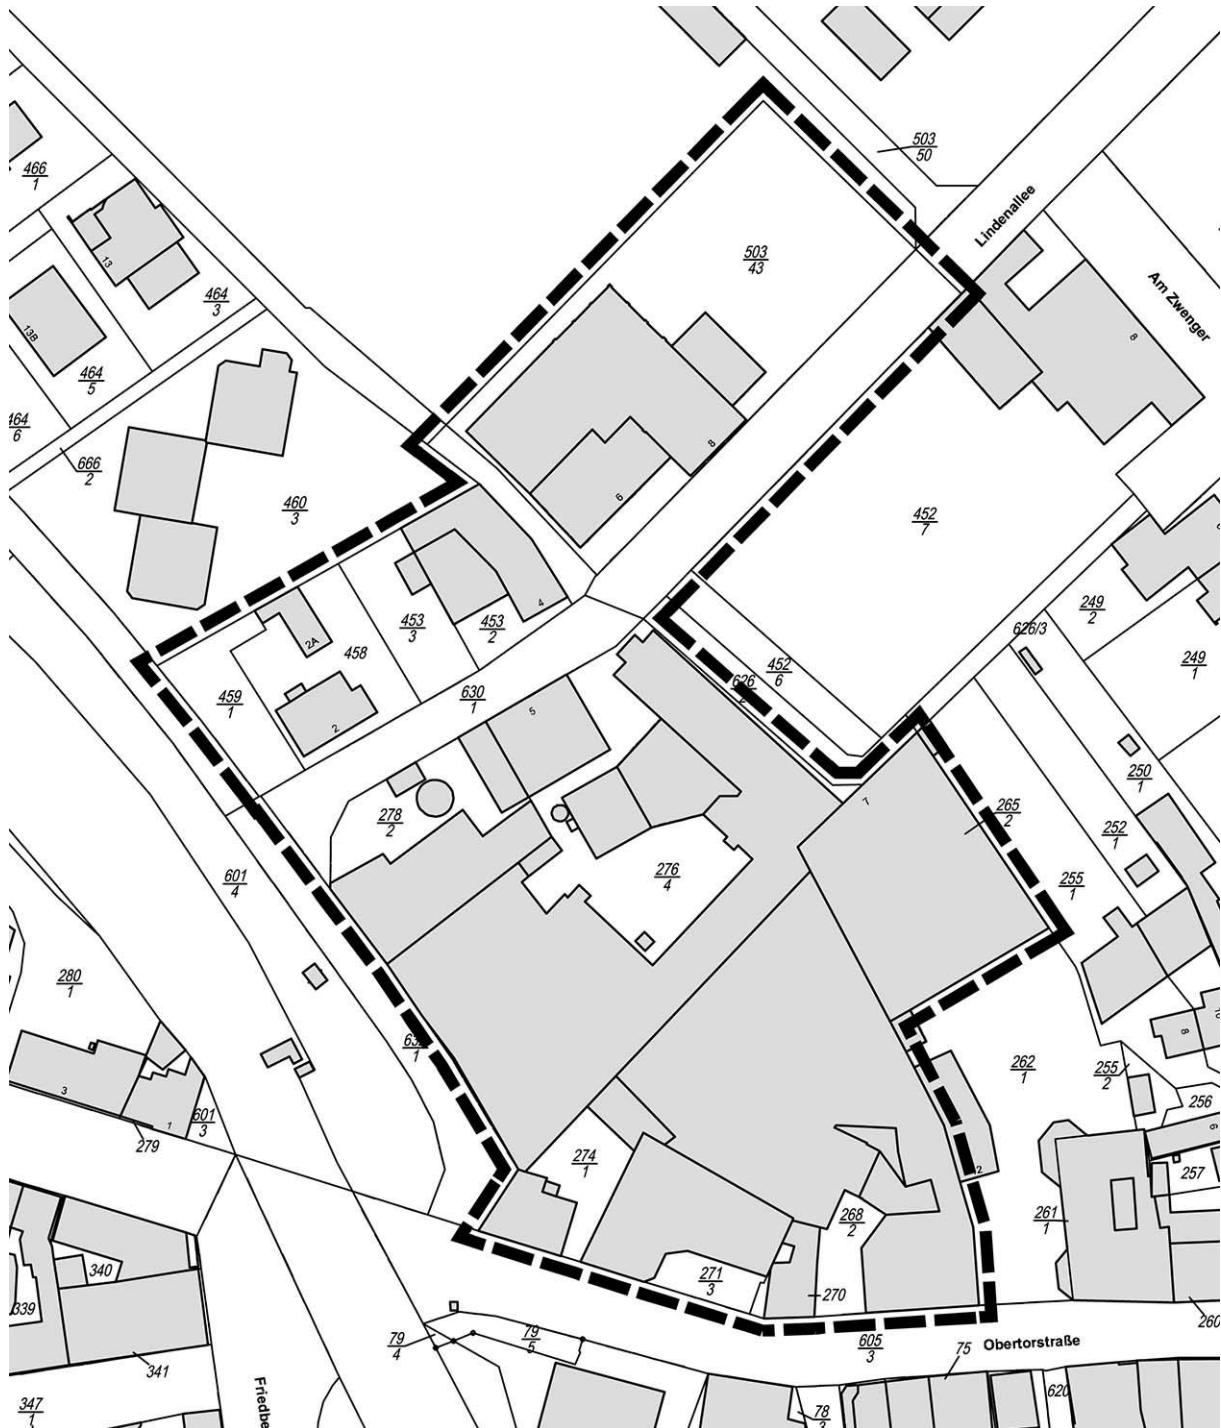

Das Plangebiet umfasst nachfolgende Flächen:

Flur 1, Flurstücke Nr.: 265/2, 268/2, 270, 271/3, 274/1, 276/4, 278/2, 453/2, 453/3, 458, 459/1, 503/43, 630/1 (teilweise), 634/1 (teilweise).