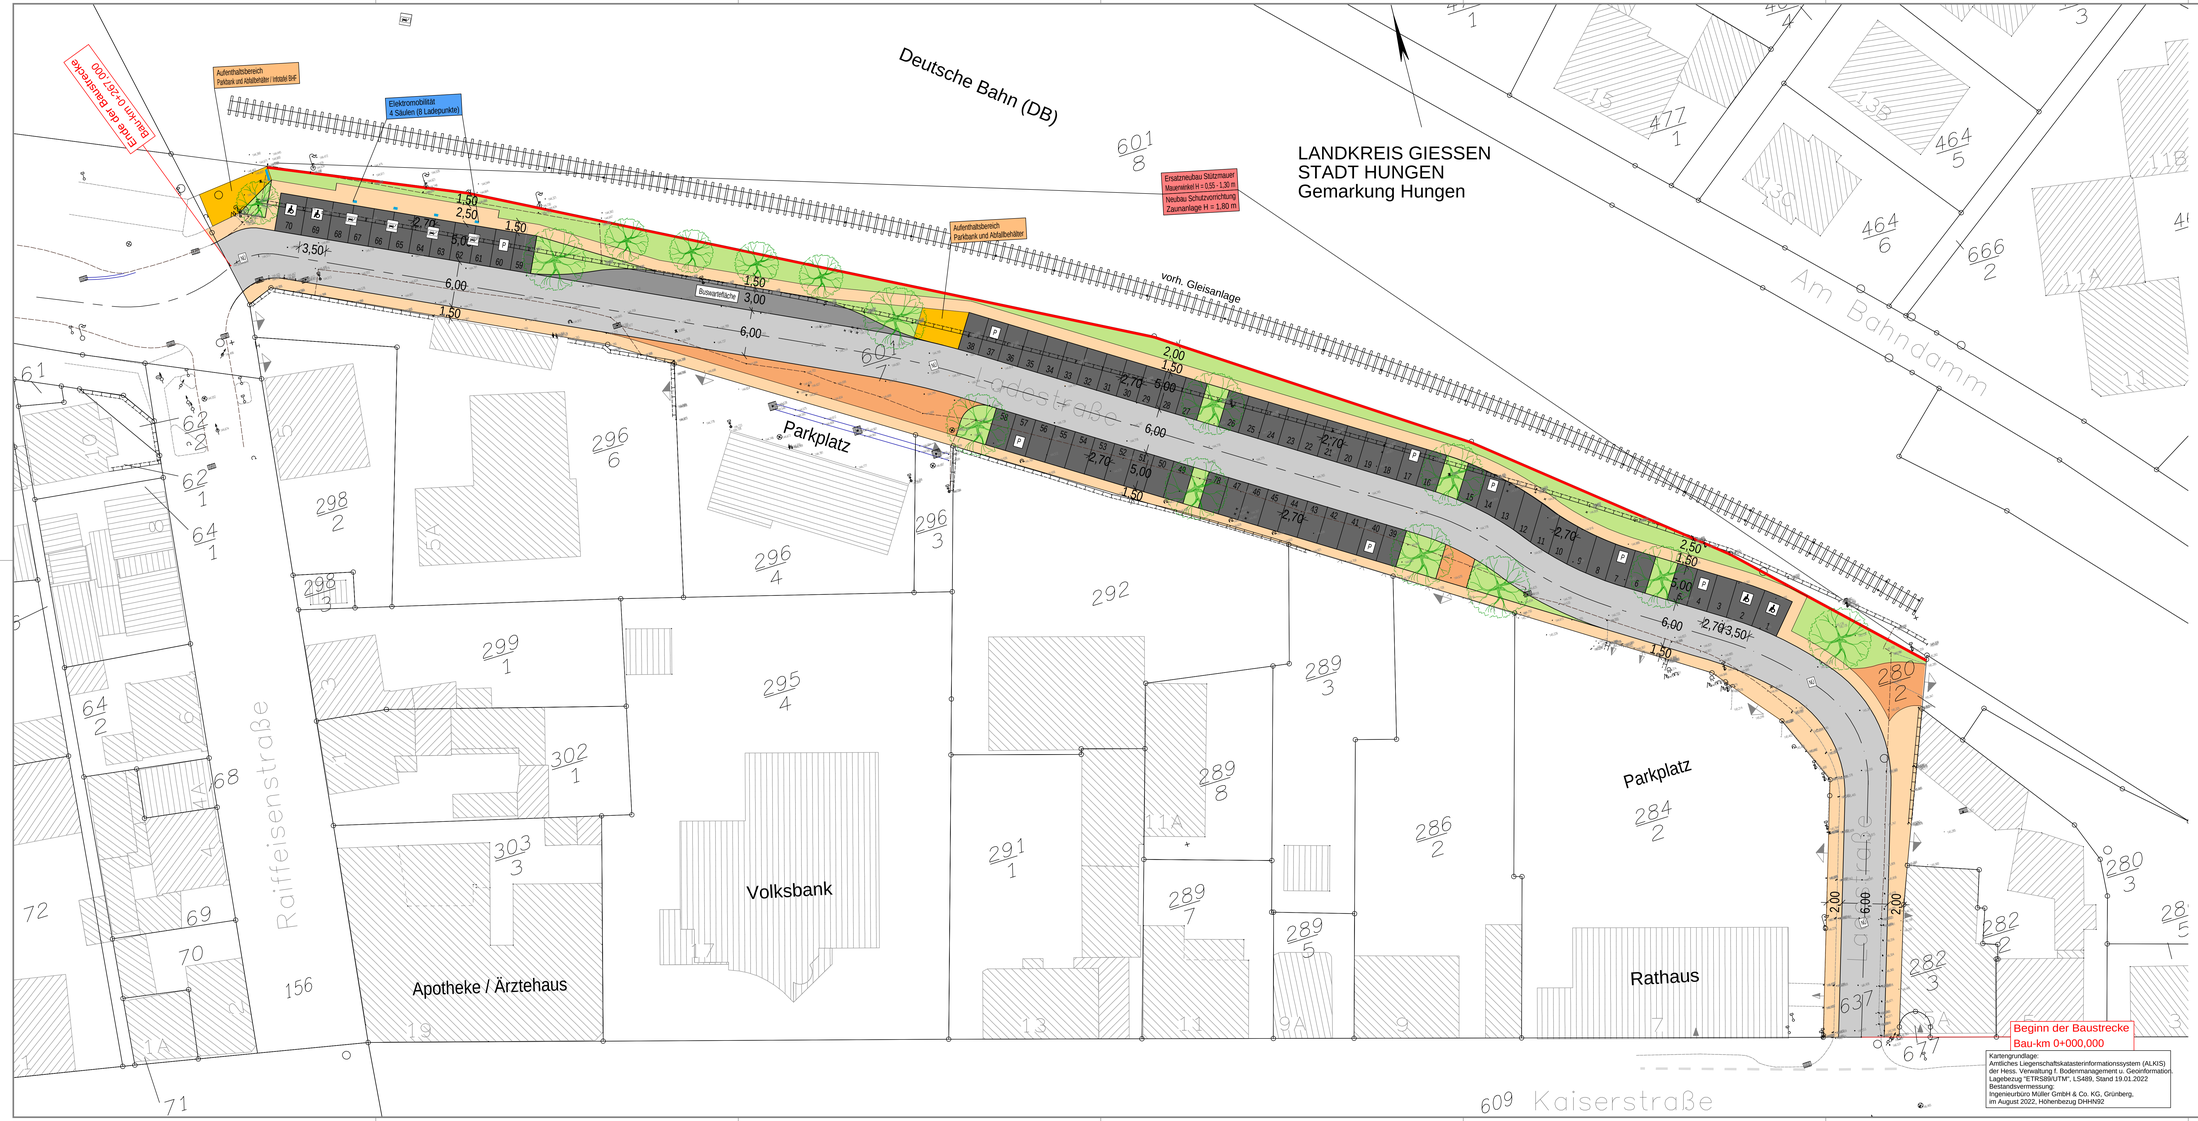

Kartengrundlage:
Amtliches Liegenschaftskatasterinformationssystem (ALKIS) der Hess. Verwaltung f. Bodenmanagement u. Geoinformation, Lagebezug "ETRS89/UTM", LS489, Stand 19.01.2022
Bestandsvermessung:
Ingenieurbüro Müller GmbH & Co. KG, Grünberg, im August 2022, Höhenbezug DHHN92

Zeichenerklärung

Planung

- Straßenneben flächen
- Fahrbahn mit Achse Bankett
- Gehweg
- Fahrbahnteiler / Insel / Parkstreifen
- gemeinsamer Geh- und Radweg
- Zufahrt
- Aufenthalt Sctank / Abfallmaltr / Fahrradbügel

H = 20 000 m
-2,000 % 430,50 m
1,621 % 789,22 m

- Neigungsbrechpunkt mit Angabe von Ausrundungshalbmesser, Längsneigung und Abstand zum nächsten Neigungsbrechpunkt
- Gradientenhochpunkt
- Gradiententiefpunkt
- Querneigung

Überquerungsstelle ÜS (ungesichert)

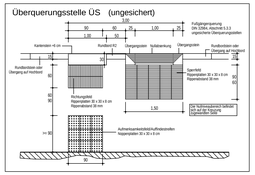

4. August 2023
Enwurfsplanung

HUNGEN die Schäferstadt

Index	Änderung	Datum	Name

Ingenieurbüro Müller GmbH & Co. KG
Beratender Ingenieur: Dipl.-Ing. Marc Müller
Eisenia Hand 9, 35305 Grünberg
Schlossstraße 6, 35396 Steinau an der Straße
Telefon (06401) 9138-0
Telefax (06401) 9191-13
E-Mail info@ign-gruenberg.de
Internet www.ign-gruenberg.de

Projekt:
Straßenbau im Stadtteil Hungen / Kernstadt
Stadtumbaugebiet "Ladestraße" (Grüner Bahnhof)

Bezeichnung: LAGEPLAN

Die Vervielfältigung dieser Unterlage sowie die Verwertung und Mitteilung ihres Inhaltes ist unzulässig, soweit nicht ausdrücklich durch schriftliche Genehmigung gestattet. Zuwiderhandlungen haben zu Schadenersatz (z.E.d.Urh.G.UWG, BGB). Alle Rechte für den Fall der Patenterteilung oder GM-Eintragung sind vorbehalten.

Projekt-Nr.	Anlage Nr.
3-24-188.2022	3

	Datum	Name
gezeichnet	04.08.2023	Joachim Schneider
bearbeitet	04.08.2023	Joachim Schneider
geprüft		

Maßstab: 1:250

Auftraggeber:

Blattgröße: 594 x 1350 mm = 0,802 m²

P:\Hungen\3-24-188.2022\Planung\PLANUNG\3_Entwurfsplanung\Planunterlagen\STR_EP_A03_LAGEPLAN_250_0.dwg