




Ansichten Maßstab 1:250

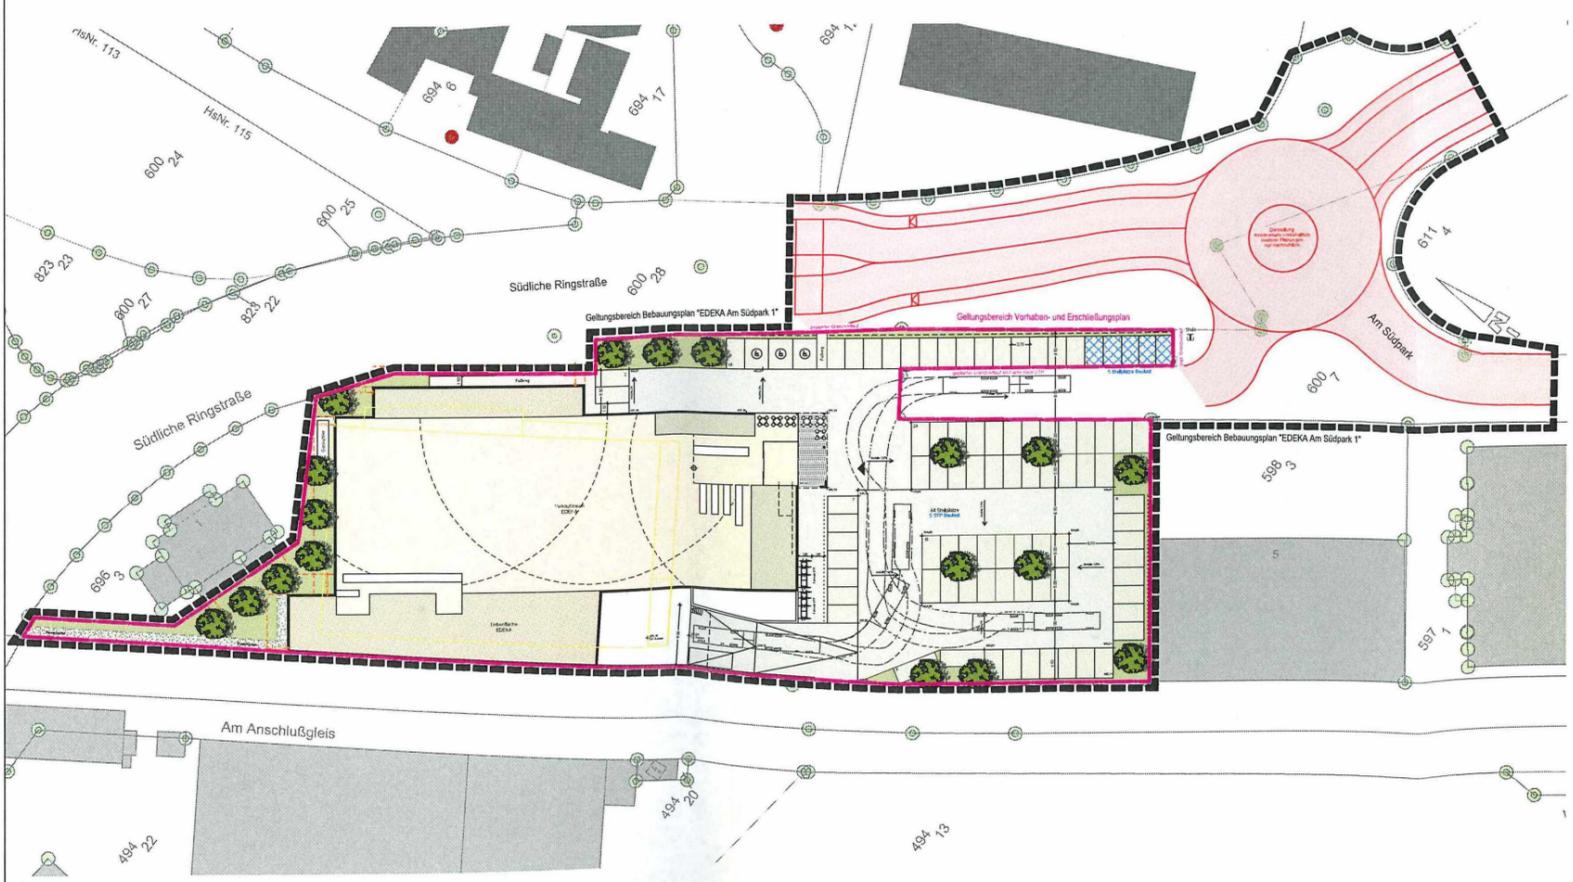

 <b>VORHABEN- UND ERSCHLIESSUNGSPLAN "EDEKA am Südpark 1" mit Darstellung Geltungsbereich Bebauungsplan</b>				
Vorhabenträger:		EDEKA Grundstücksverwaltungsgesellschaft mbH Edekastraße 1 77656 Offenburg		
Architekt:		 <b>MÜLLER + HUBER ARCHITEKTURBÜRO</b>  <small>Raffelisenstraße 9, 77704 Oberkirch T 07802 - 7044-0, F 07802 - 7044-400 info@architektur-buero.de, www.architektur-buero.de</small>		
Plan:				Maßstab:
<b>ÜP und ANSICHTEN</b>				1: 500 / 1:250
Auftrags-Nr.	Projekt-Nr.	Plot-Nr.	Datum	Zeichner
A_11298	P_509	32	30.07.2020	th