




Anlage 2

Vorgeschlagener Geltungsbereich des Bebauungsplans Nr. 1/2019 „EDEKA Am Südpark 1“.

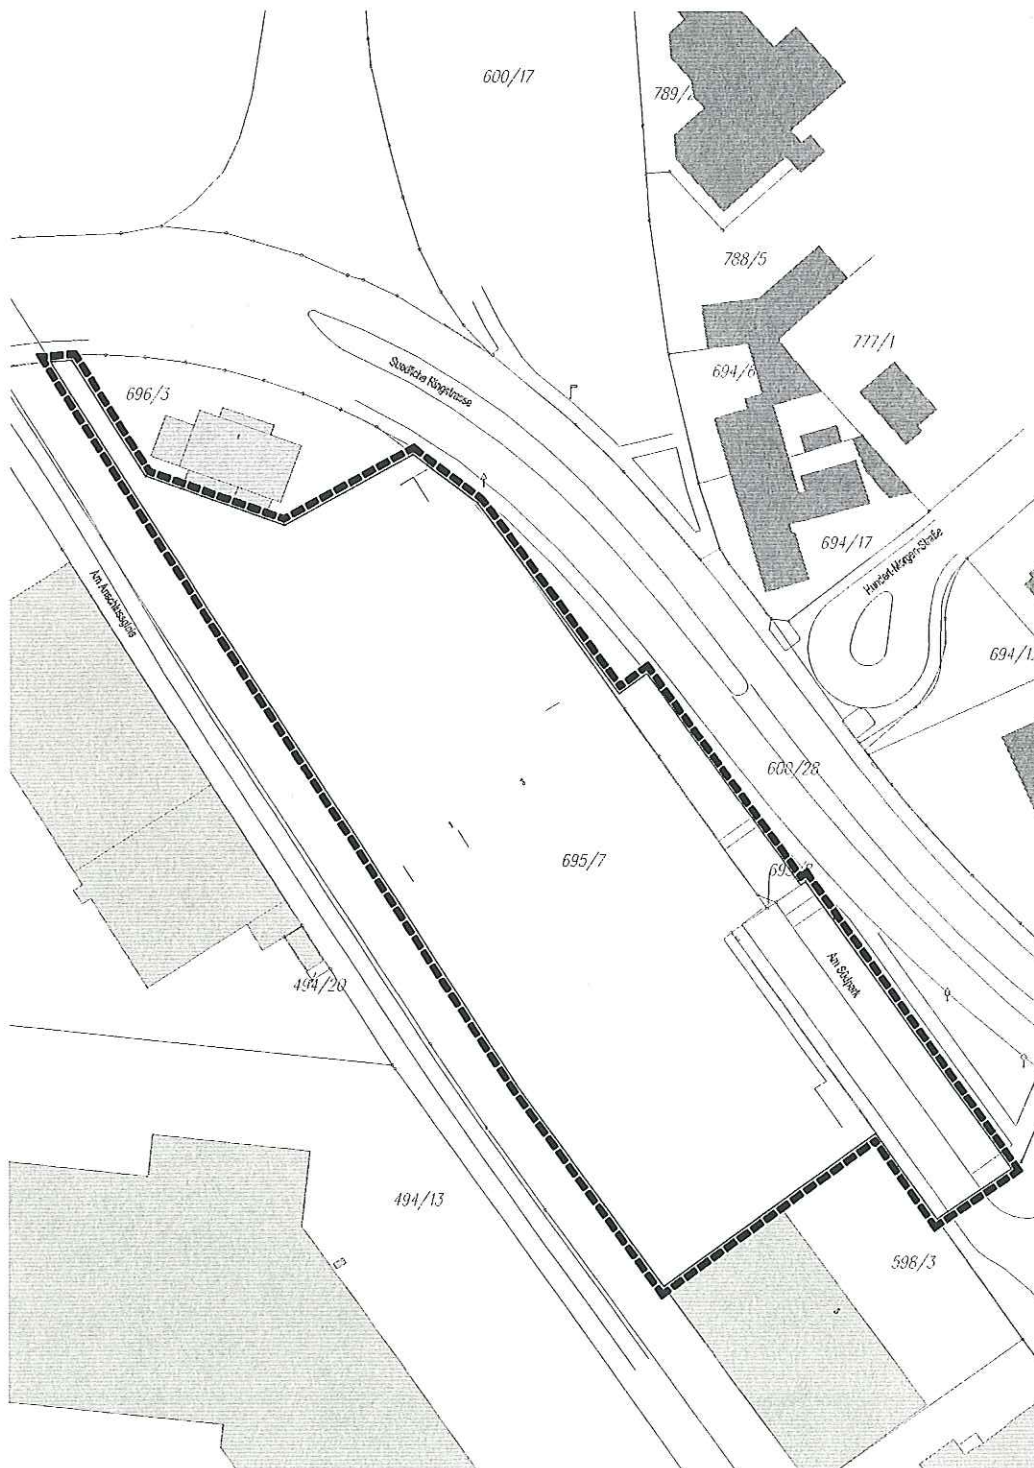

(Darstellung unmaßstäblich)