



Ansicht Nord



Ansicht Süd

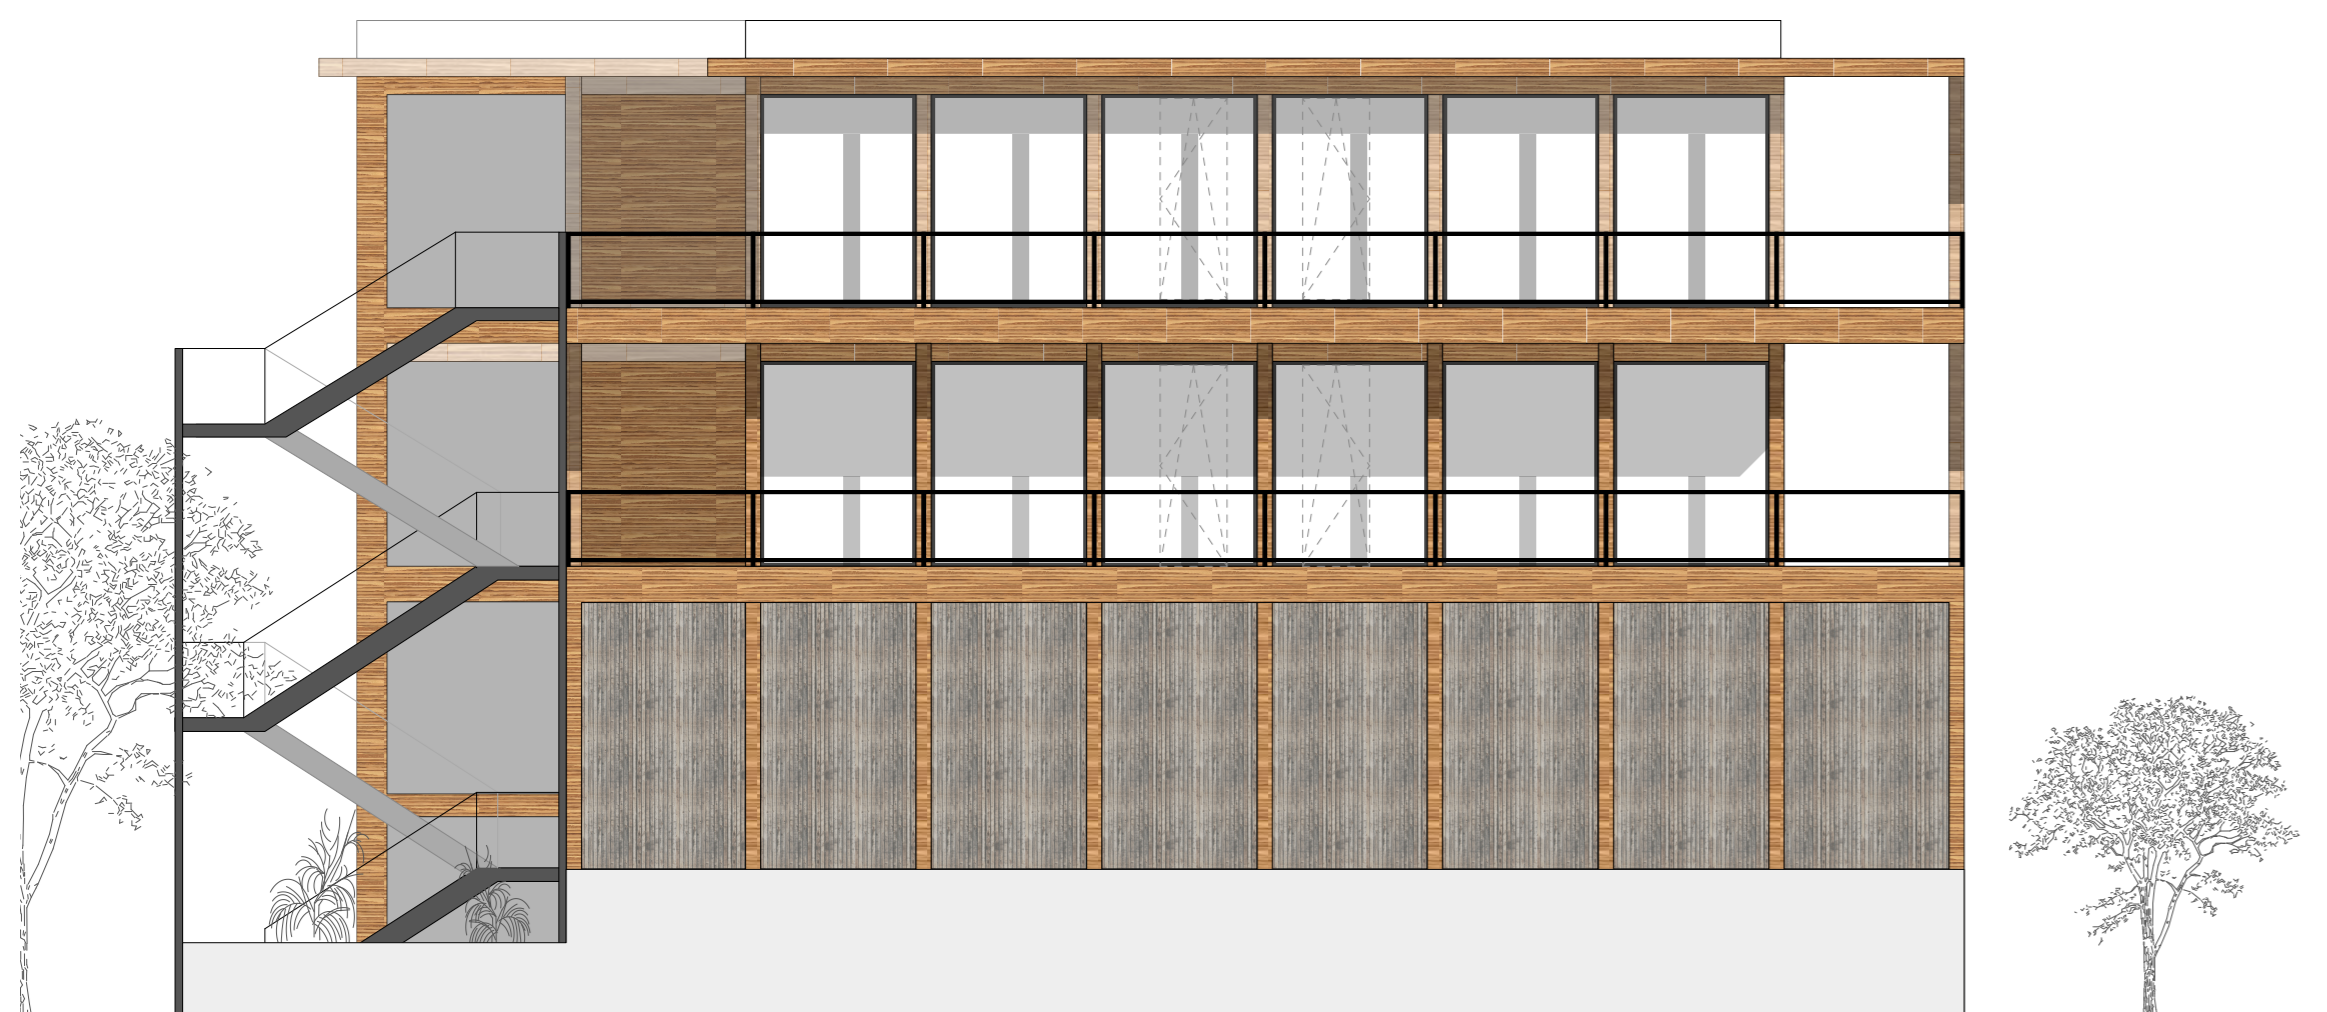

Ansicht Ost

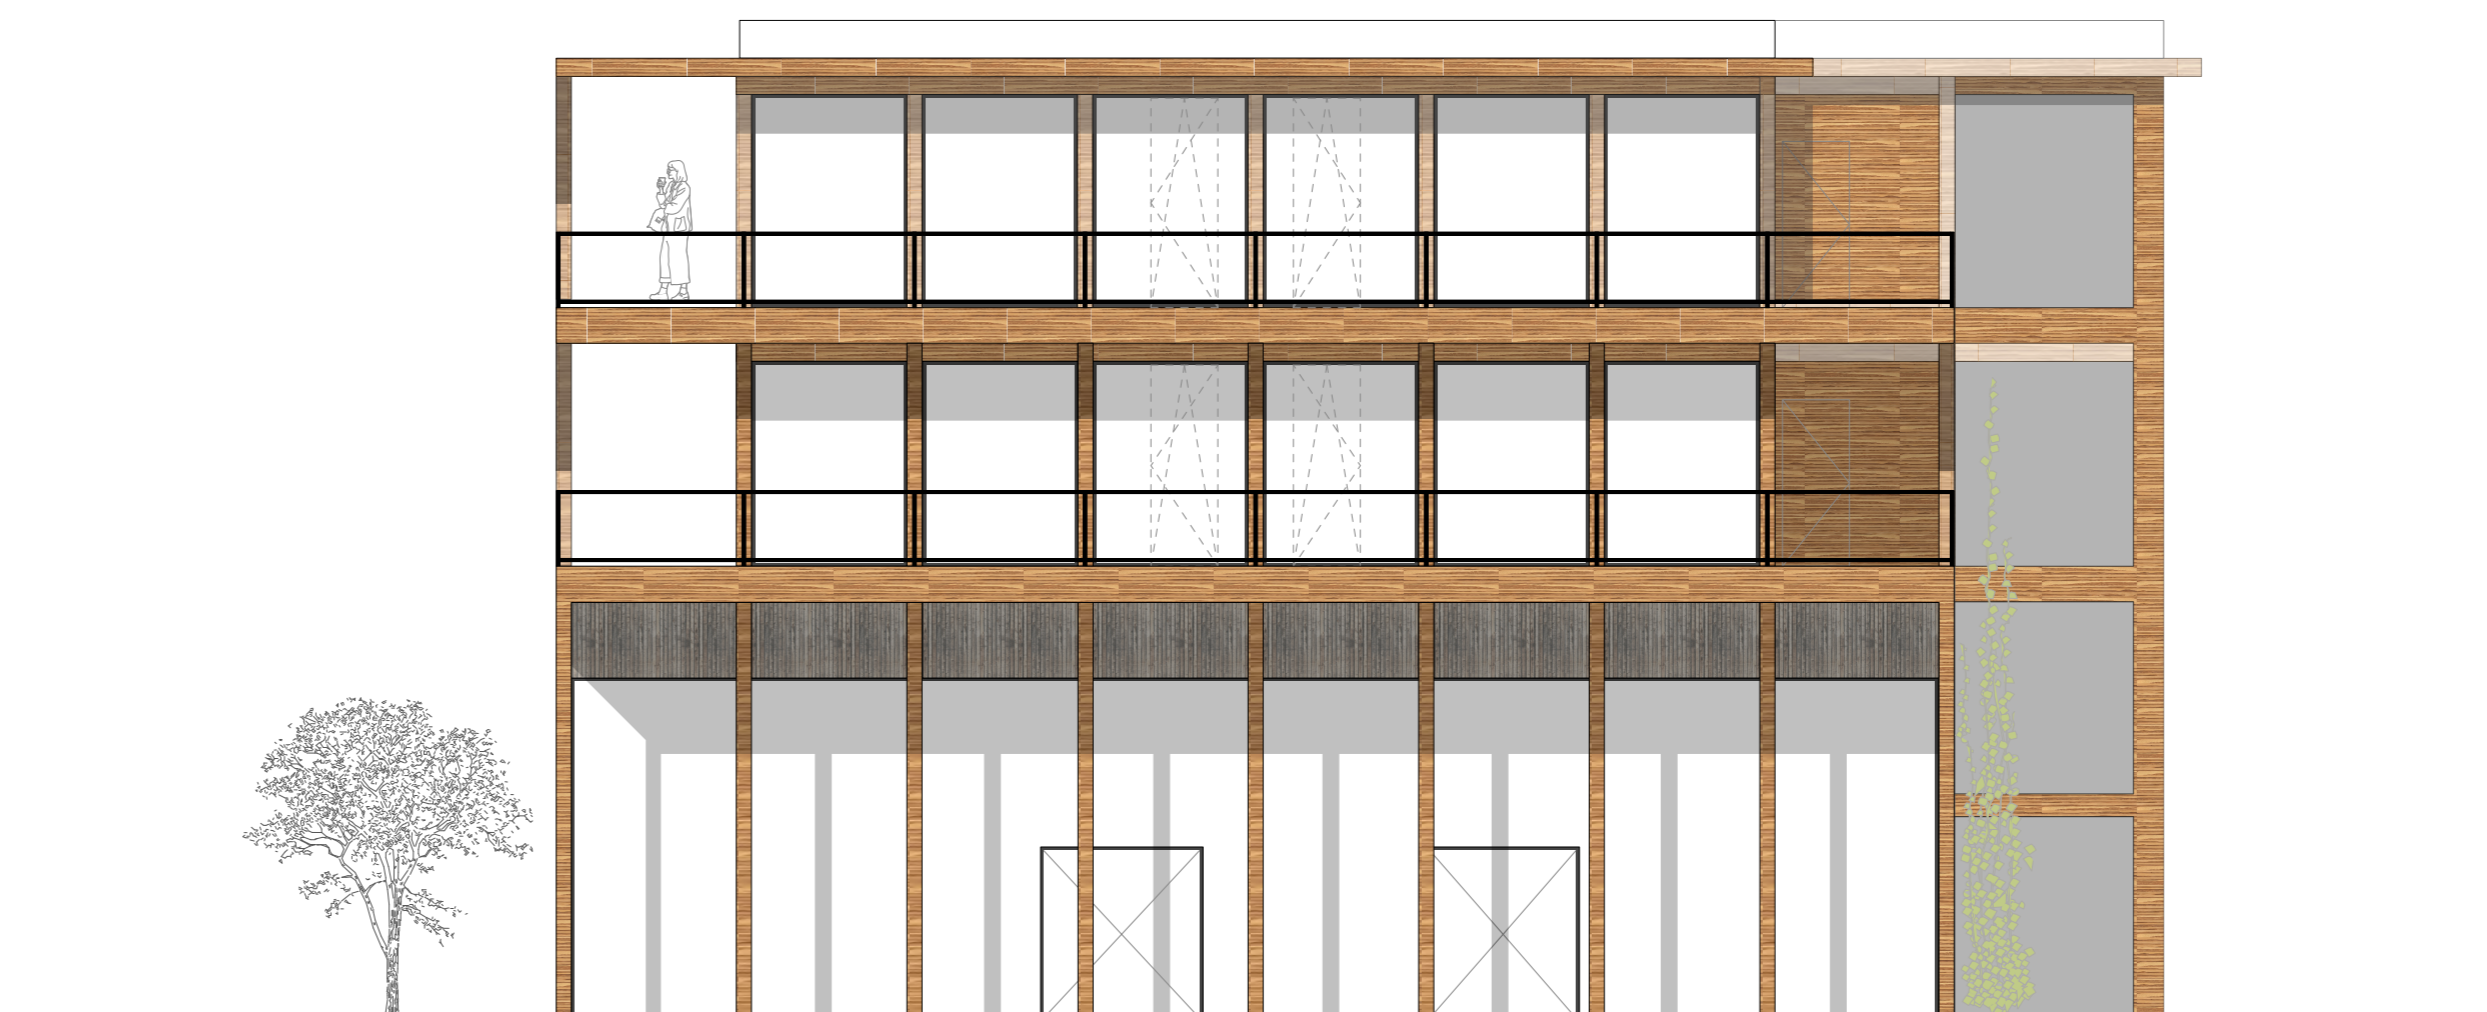

Ansicht West

LEGENDE

- Neubau
- Öffnungslage
- ▽ Höhe OK Fertig-Bau teil
- ▲ Höhe OK Roh-Bau teil
- △ Höhe UK Fertig-Bau teil
- ⊕ Höhe OK Fertigfußboden (OKFB)
- Schnittführung
- Gebäudedicke
- Grundstücksgrenze/Baugrundstück
- ▲ Eingangsgefall

Anlage zum Durchführungsvertrag

○ ± 0,00 m = 368,70 m ü. NN

MAßSTAB : 1:100
 FORMAT : ISO A1
 DATUM (DRUCK) : 15.11.2021

PROJEKT

Gemischtes Quartier mit Gewerbe- und
 Wohnnutzung sowie zwei Tiefgaragenebenen
 61462 Königstein



PLANINHALT

Ansichten - Haus D

Anlage 2.1.04

PLANUNG ARCHITEKTUR

Eberhard + Florian Horn GmbH
 Falkensteiner Straße 6b
 61462 Königstein i.Ts.

BAUHERRSCHAFT

Eberhard Horn Designgruppe GmbH
 Falkensteiner Straße 6b
 61462 Königstein i.Ts.

Dieser Plan ist unser Eigentum! Weitergabe, sowie Vervielfältigung dieser Unterlage, Verwertung und Mitteilung ihres Inhaltes ist nicht gestattet, soweit nicht ausdrücklich zugestanden. Urheberrechte und sonstige Nutzungsrechte über die im Architektenvertrag bezeichnete einmalige Nutzung hinaus verbleiben bei Eberhard + Florian Horn GmbH. Bei Weitergabe und Publikation ist in jedem Falle der Entwurfsverfasser zu verständigen und darauf mit obiger Adresse zu nennen - dies gilt auch für Ausführenden des Auftragnehmers. Nachdruck und Abzug sind ansonsten auch Auszugsweise nach LRG verboten. Zuwiderhandlungen verpflichten zu Schadensersatz. Alle Rechte für den Fall der Patentierung oder GH - Eintragung vorbehalten. Gerichtsstand ist Königstein.

ALLE MASSE SIND AM BAU ZU KONTROLLIEREN UND UNTER BERÜCKSICHTIGUNG DER ZULÄSSIGEN BAUFOLGERANZEN AUSZUFÜHREN. ETWAS UNSTIMMIGKEITEN SIND DER BAULEITUNG SOFORT MITZUTEILEN.