
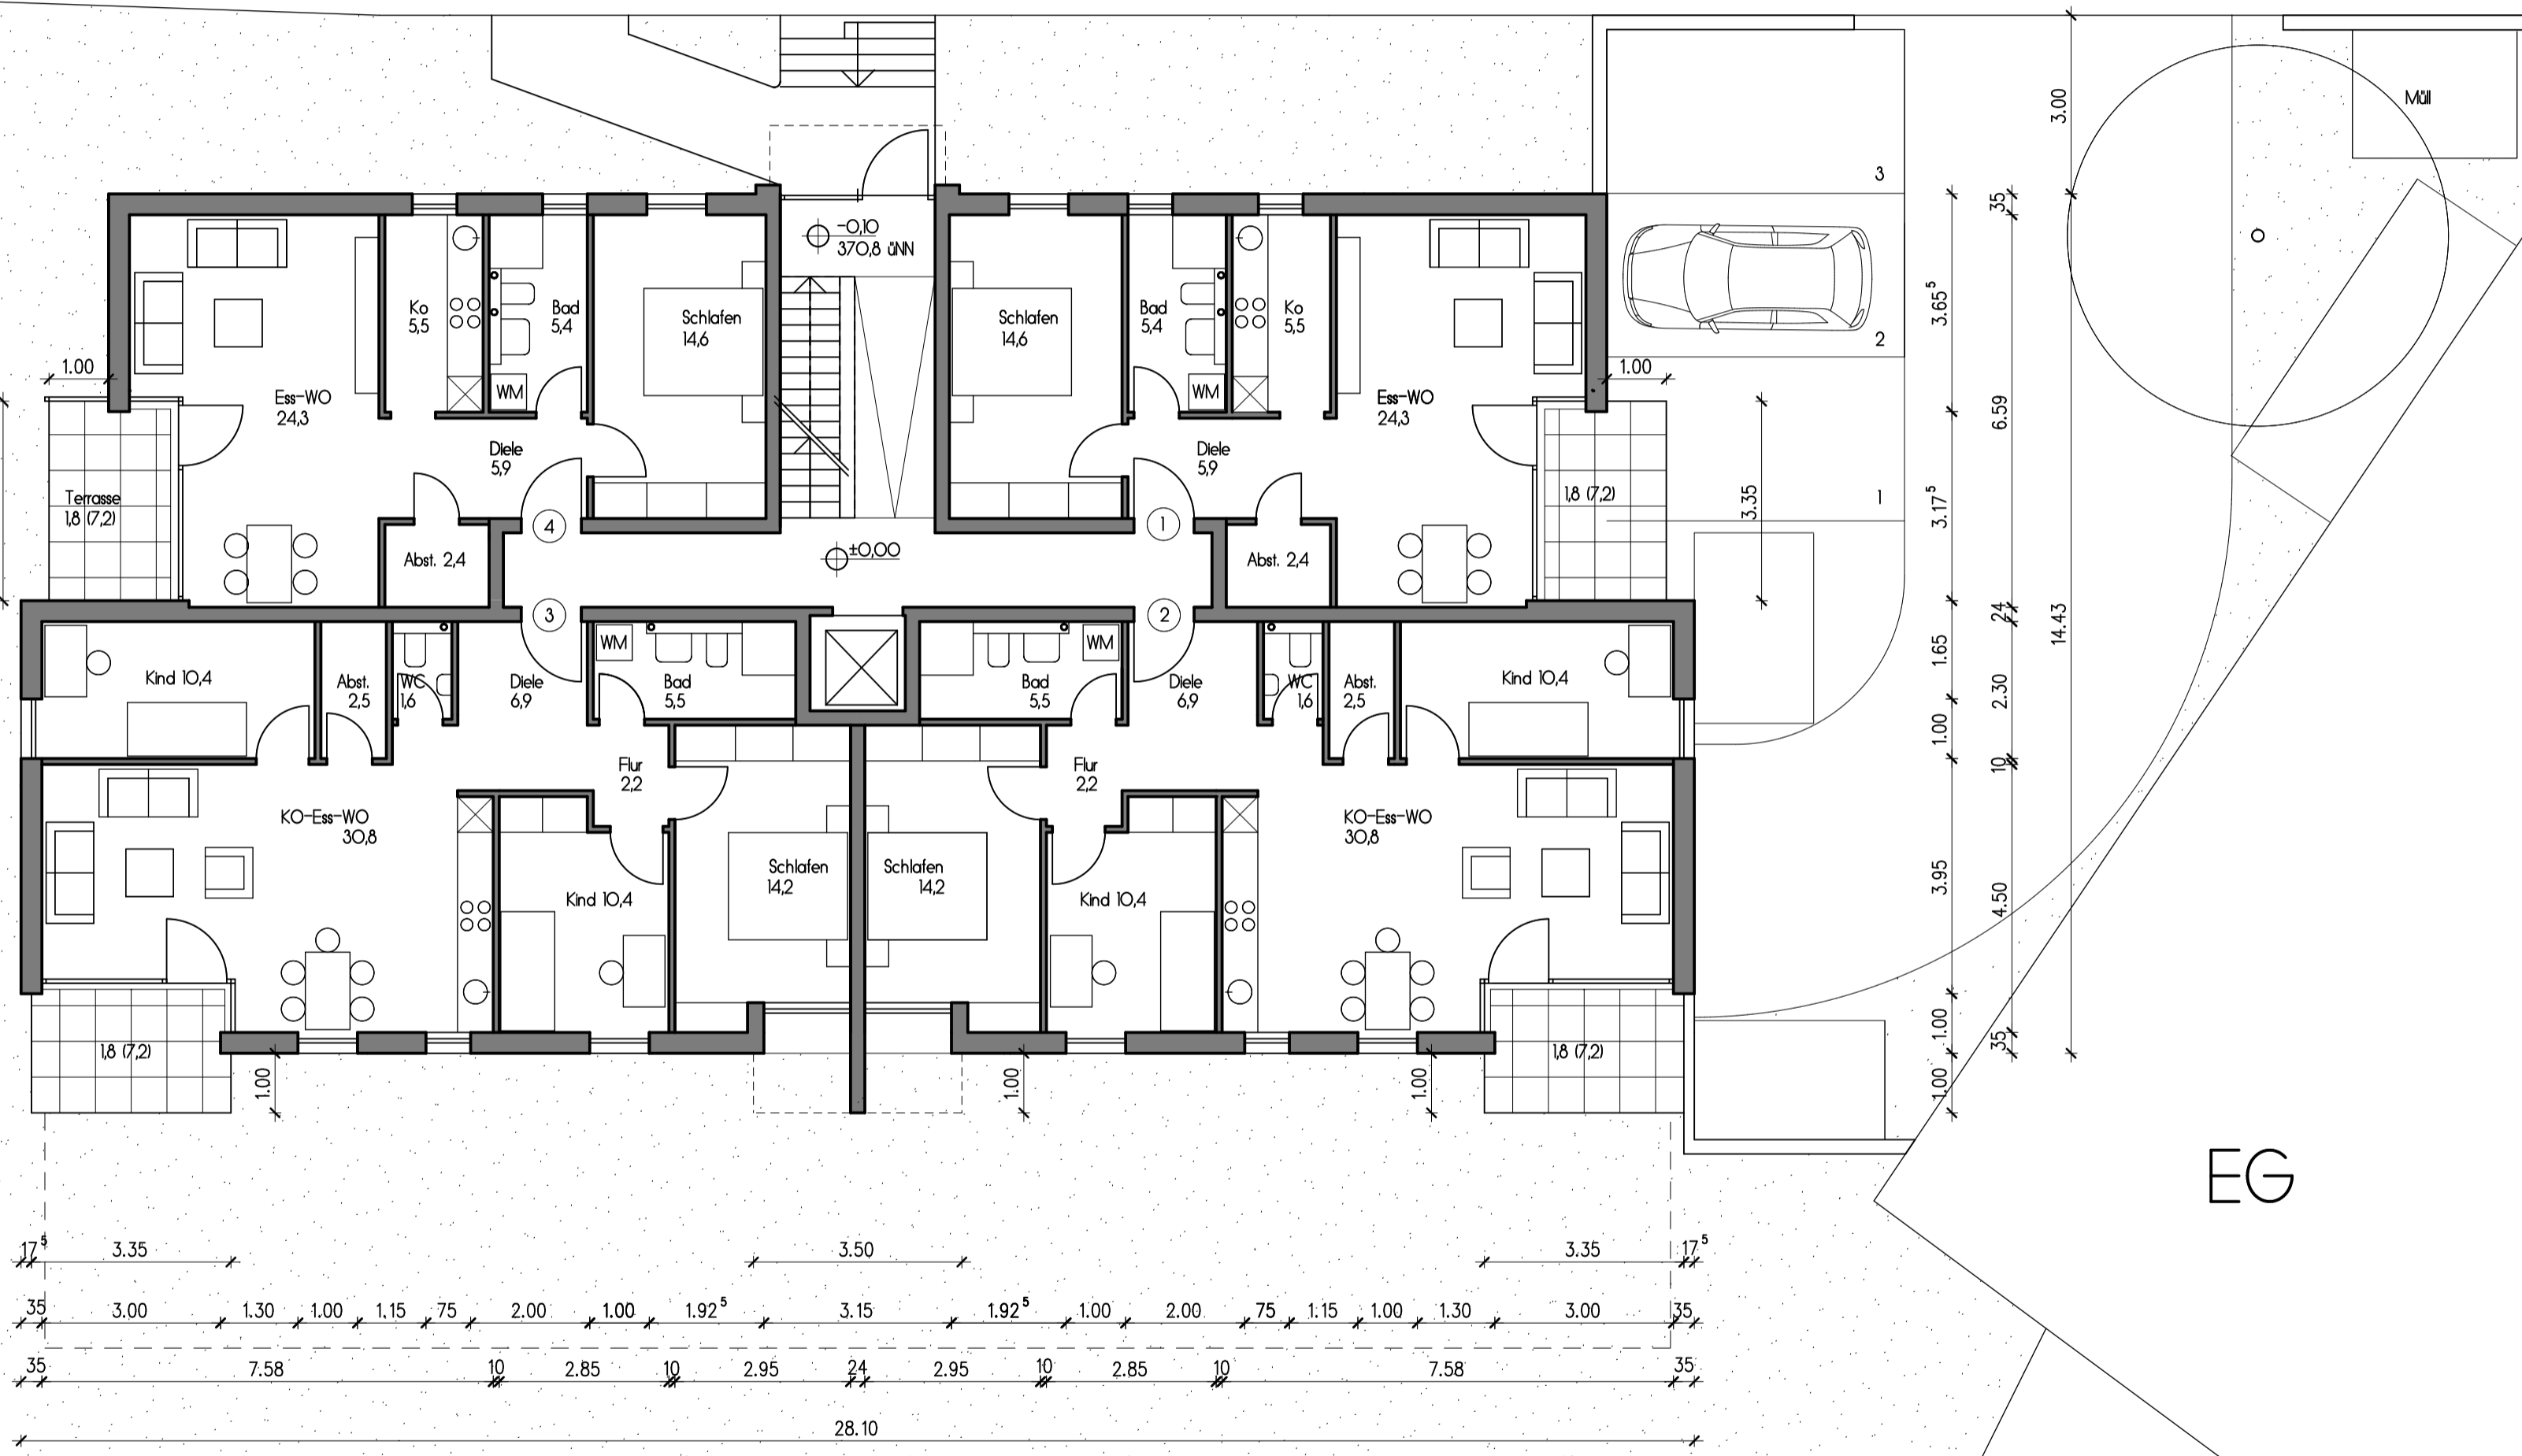
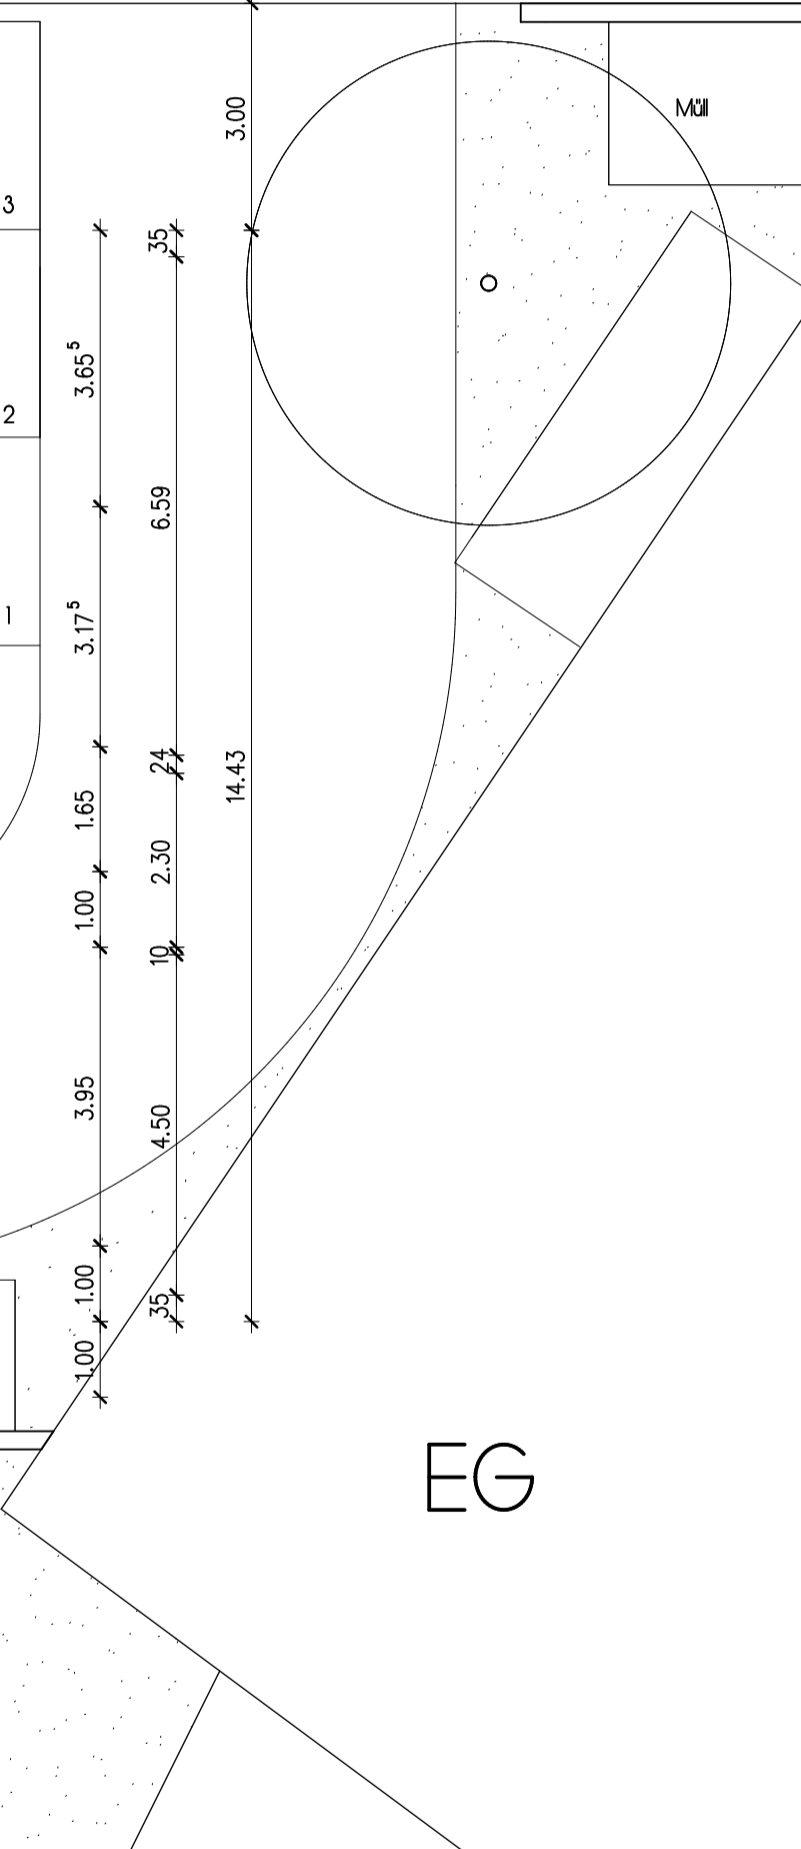
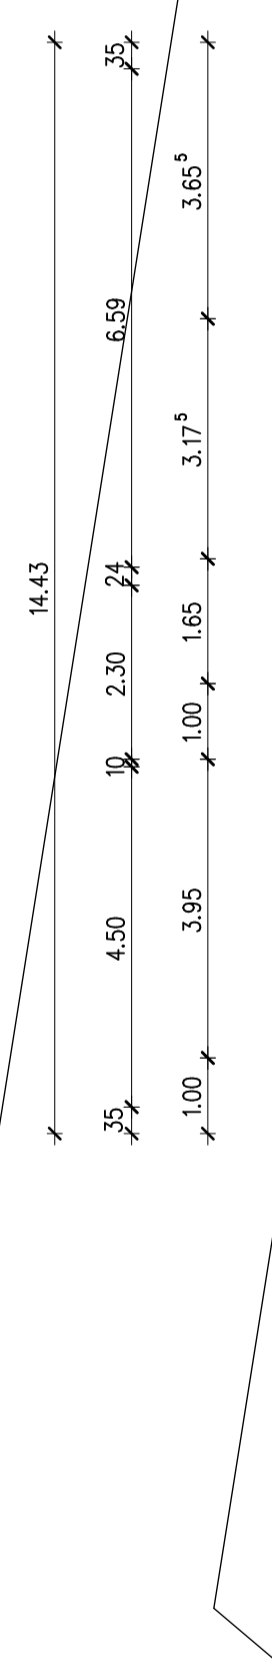
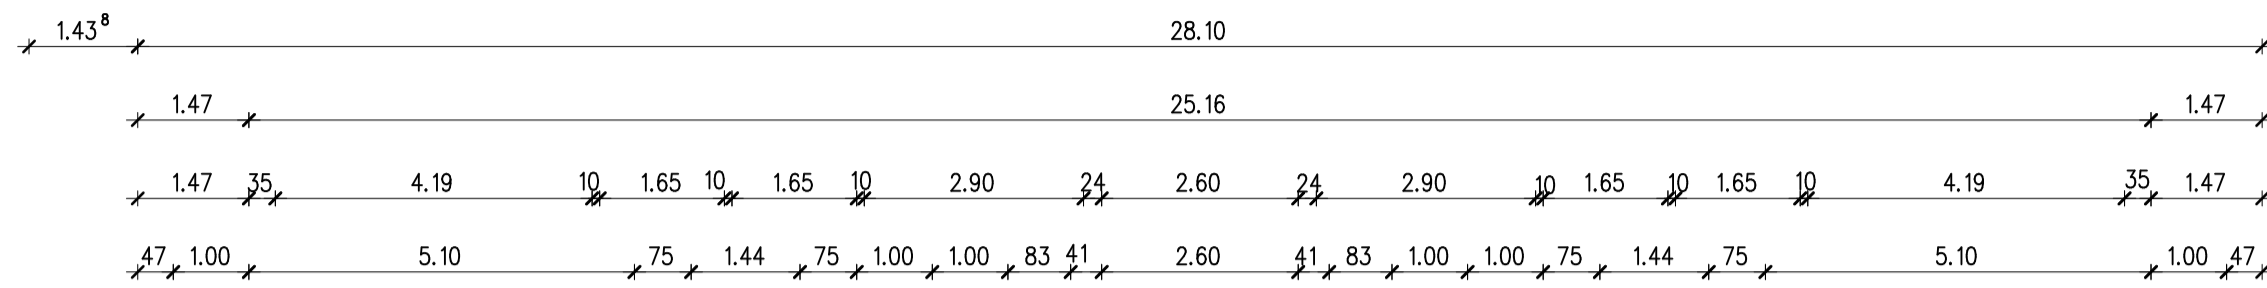


# Am Kaltenborn

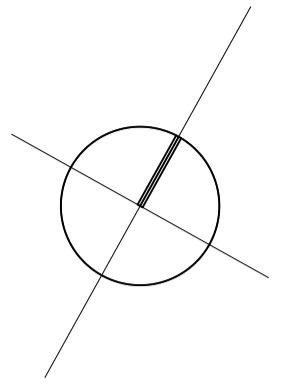

**PROJEKT**  
 Soziales Wohnprojekt:  
 Neubau eines MFH mit 16 WE  
 Am Kaltenborn 8  
 61462 Königstein im Taunus

TITEL	MSTB.
ERDGESCHOSS	1 : 100






BAUHERR  
 Marion u. Gerhard Heidacker  
 Im Griesböhl 9  
 65474 Bischofsheim

**HEIDACKER**  
 Architekten PartG mbB

Schulstrasse 10, 65474 Bischofsheim  
 Tel.: 06144/9664-0 Fax 966440  
 E-Mail: info@heidacker.de  
 www.heidacker.de

GEZ.	DATUM	PLAN-NR.
Heid.	März 2021	BA 02

ÄNDERUNGEN

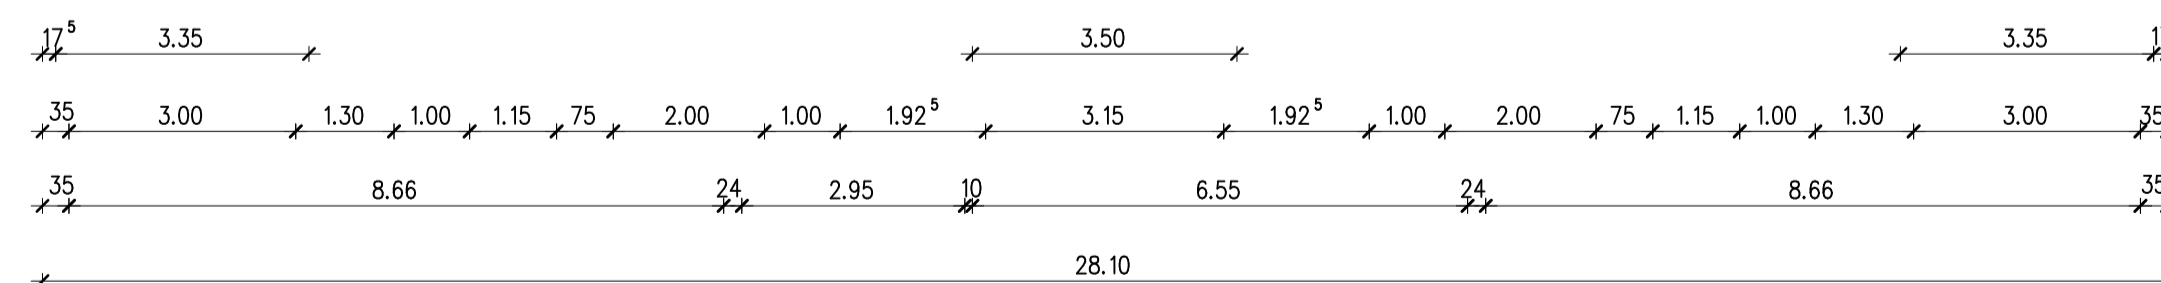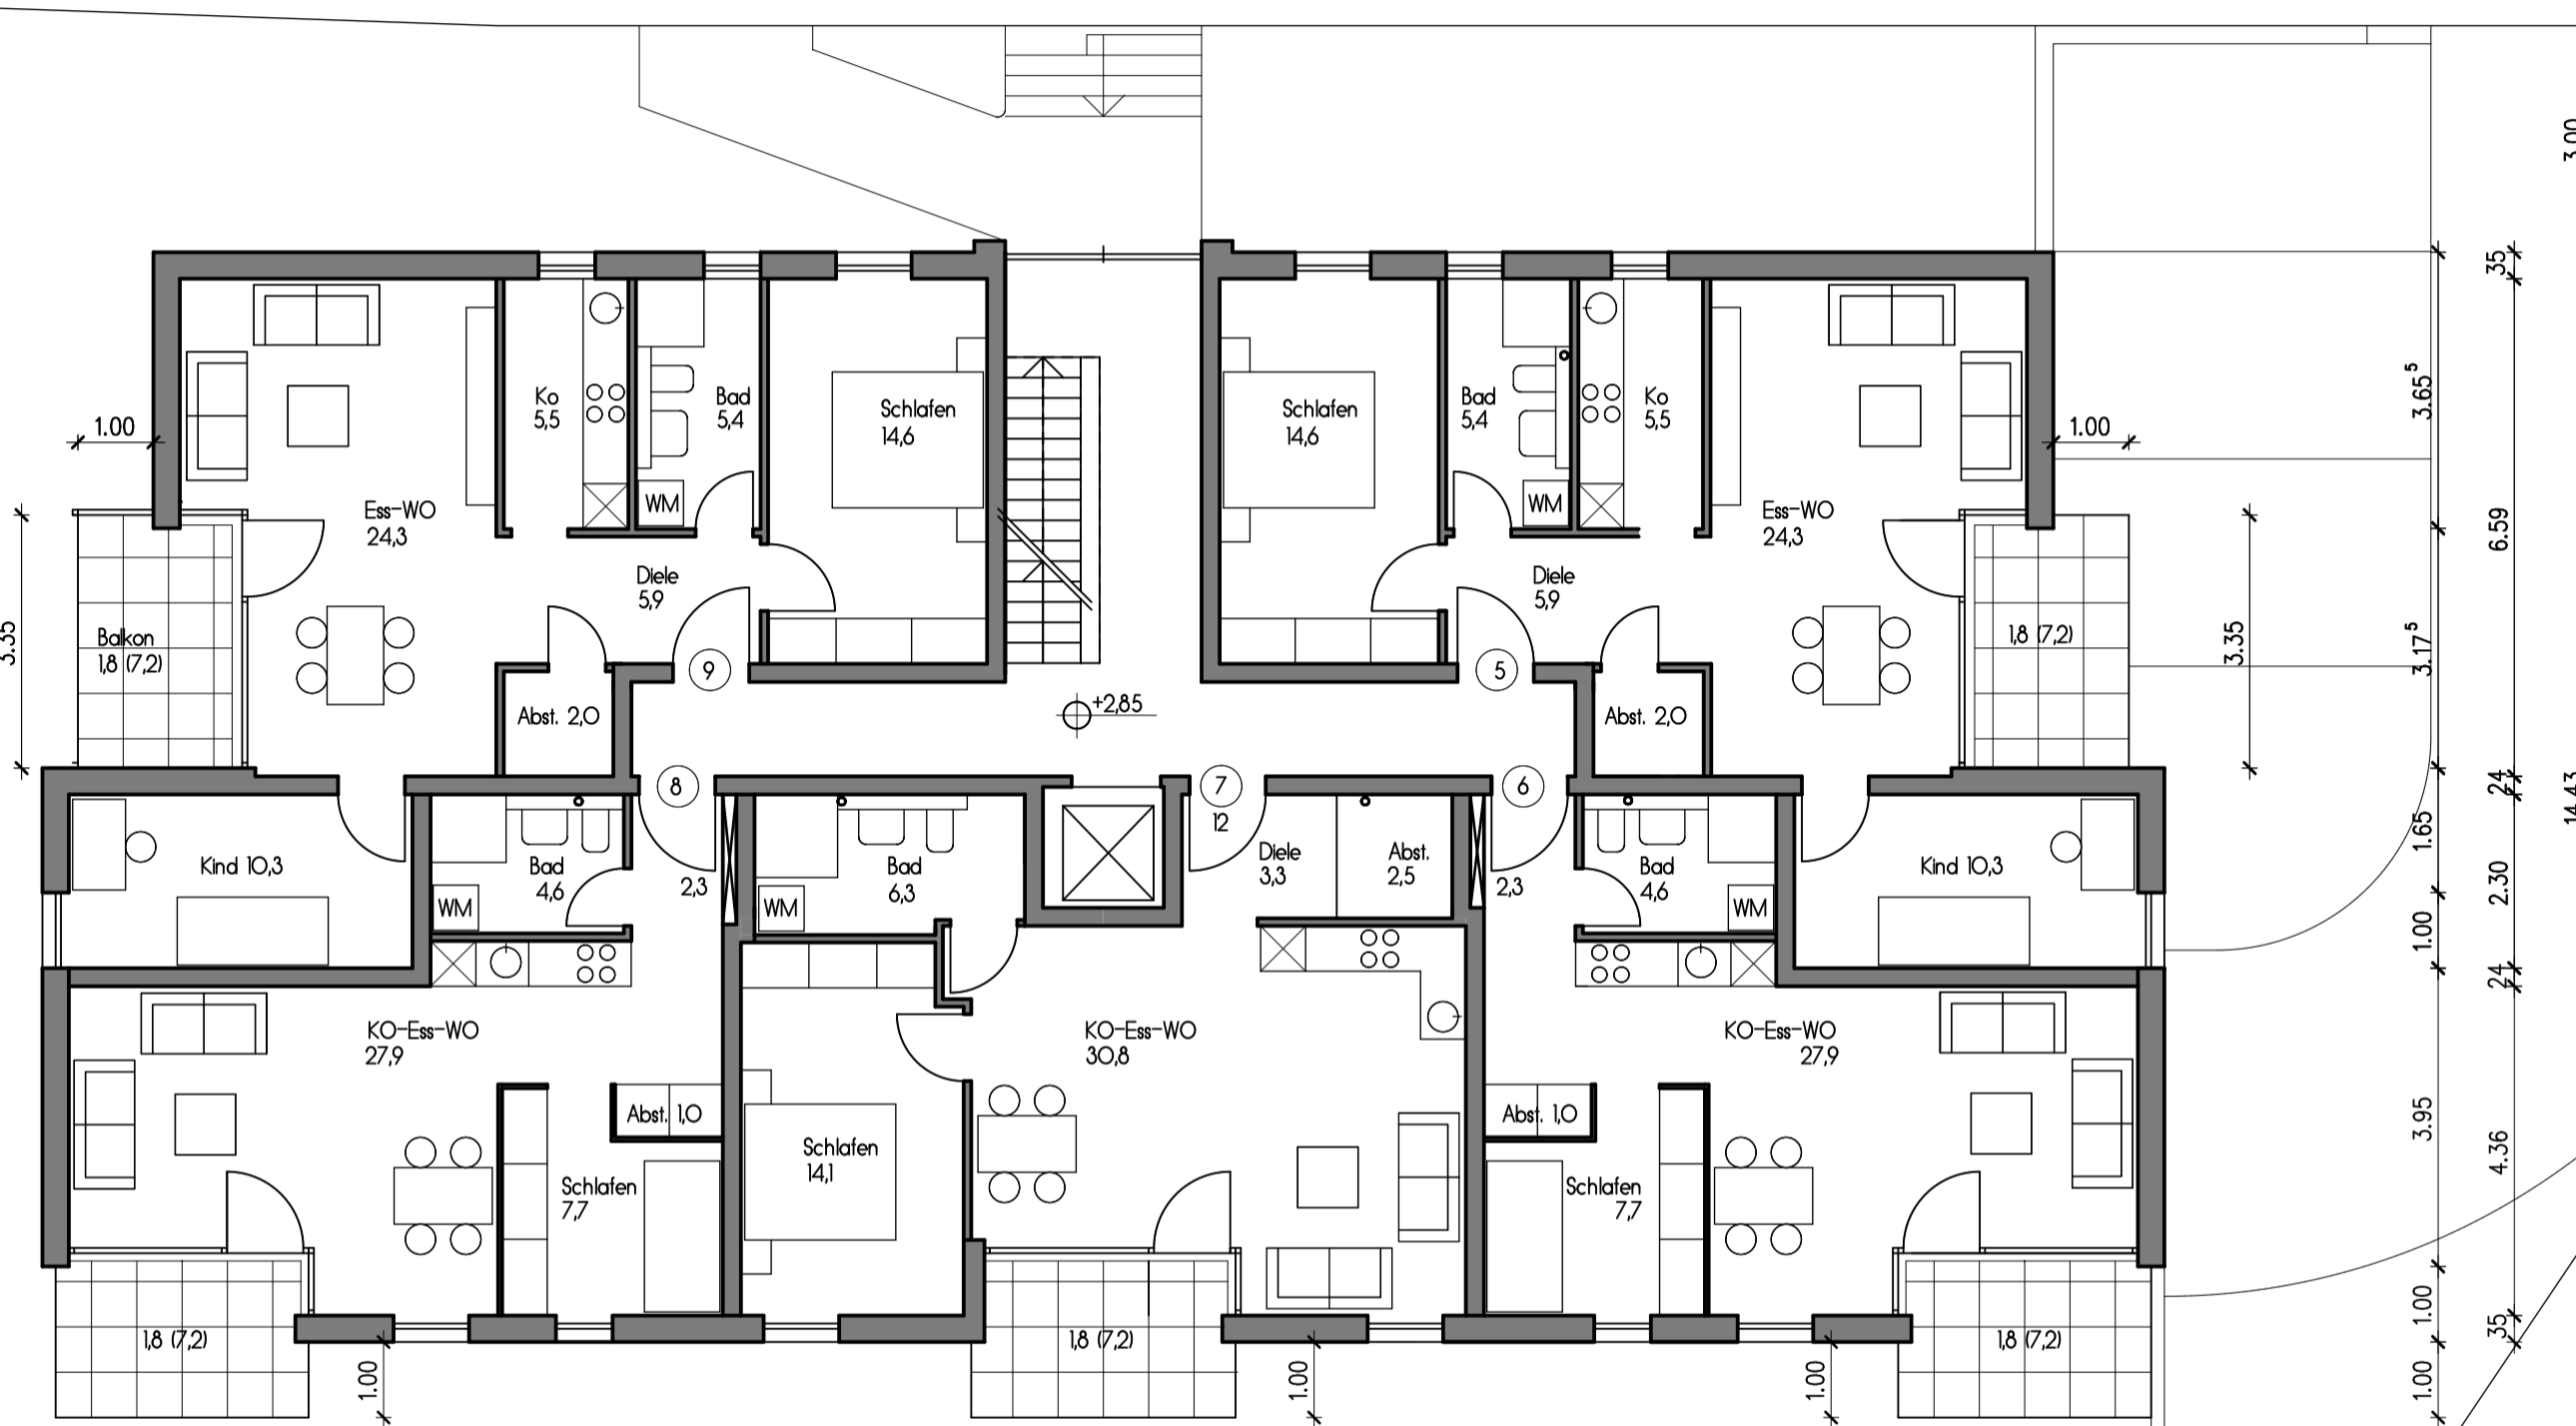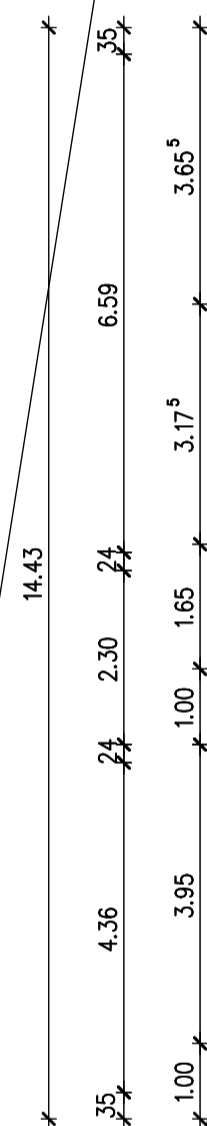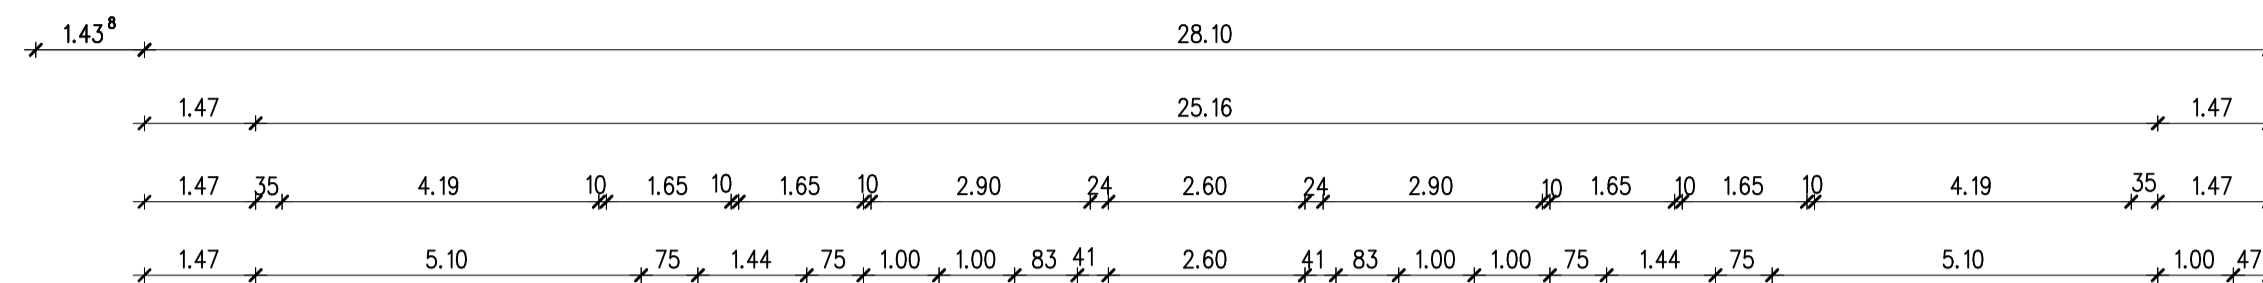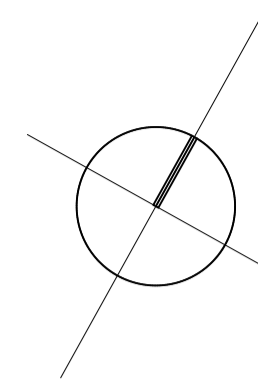


1.OG

PROJEKT  
 Soziales Wohnprojekt:  
 Neubau eines MFH mit 16 WE  
 Am Kaltenborn 8  
 61462 Königstein im Taunus

TITEL  
 1.+2.OBERGESCHOSS

MSTB.  
 1: 100

BAUHERR  
 Marion u. Gerhard Heidacker  
 Im Griesböhl 9  
 65474 Bischofsheim




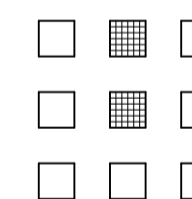


HEIDACKER  
 Architekten PartG mbB

Schulstrasse 10, 65474 Bischofsheim  
 Tel: 06144/9664-0 Fax 966440  
 E-Mail: info@heidacker.de  
 www.heidacker.de

GEZ.	DATUM	PLAN-NR.
Heid.	März 2021	BA 03

ÄNDERUNGEN

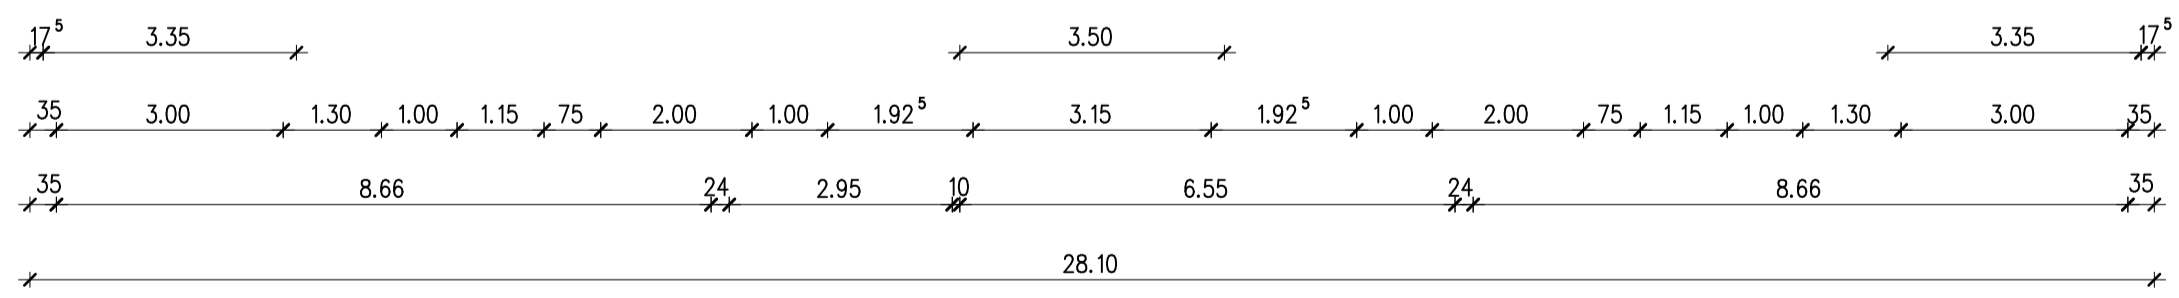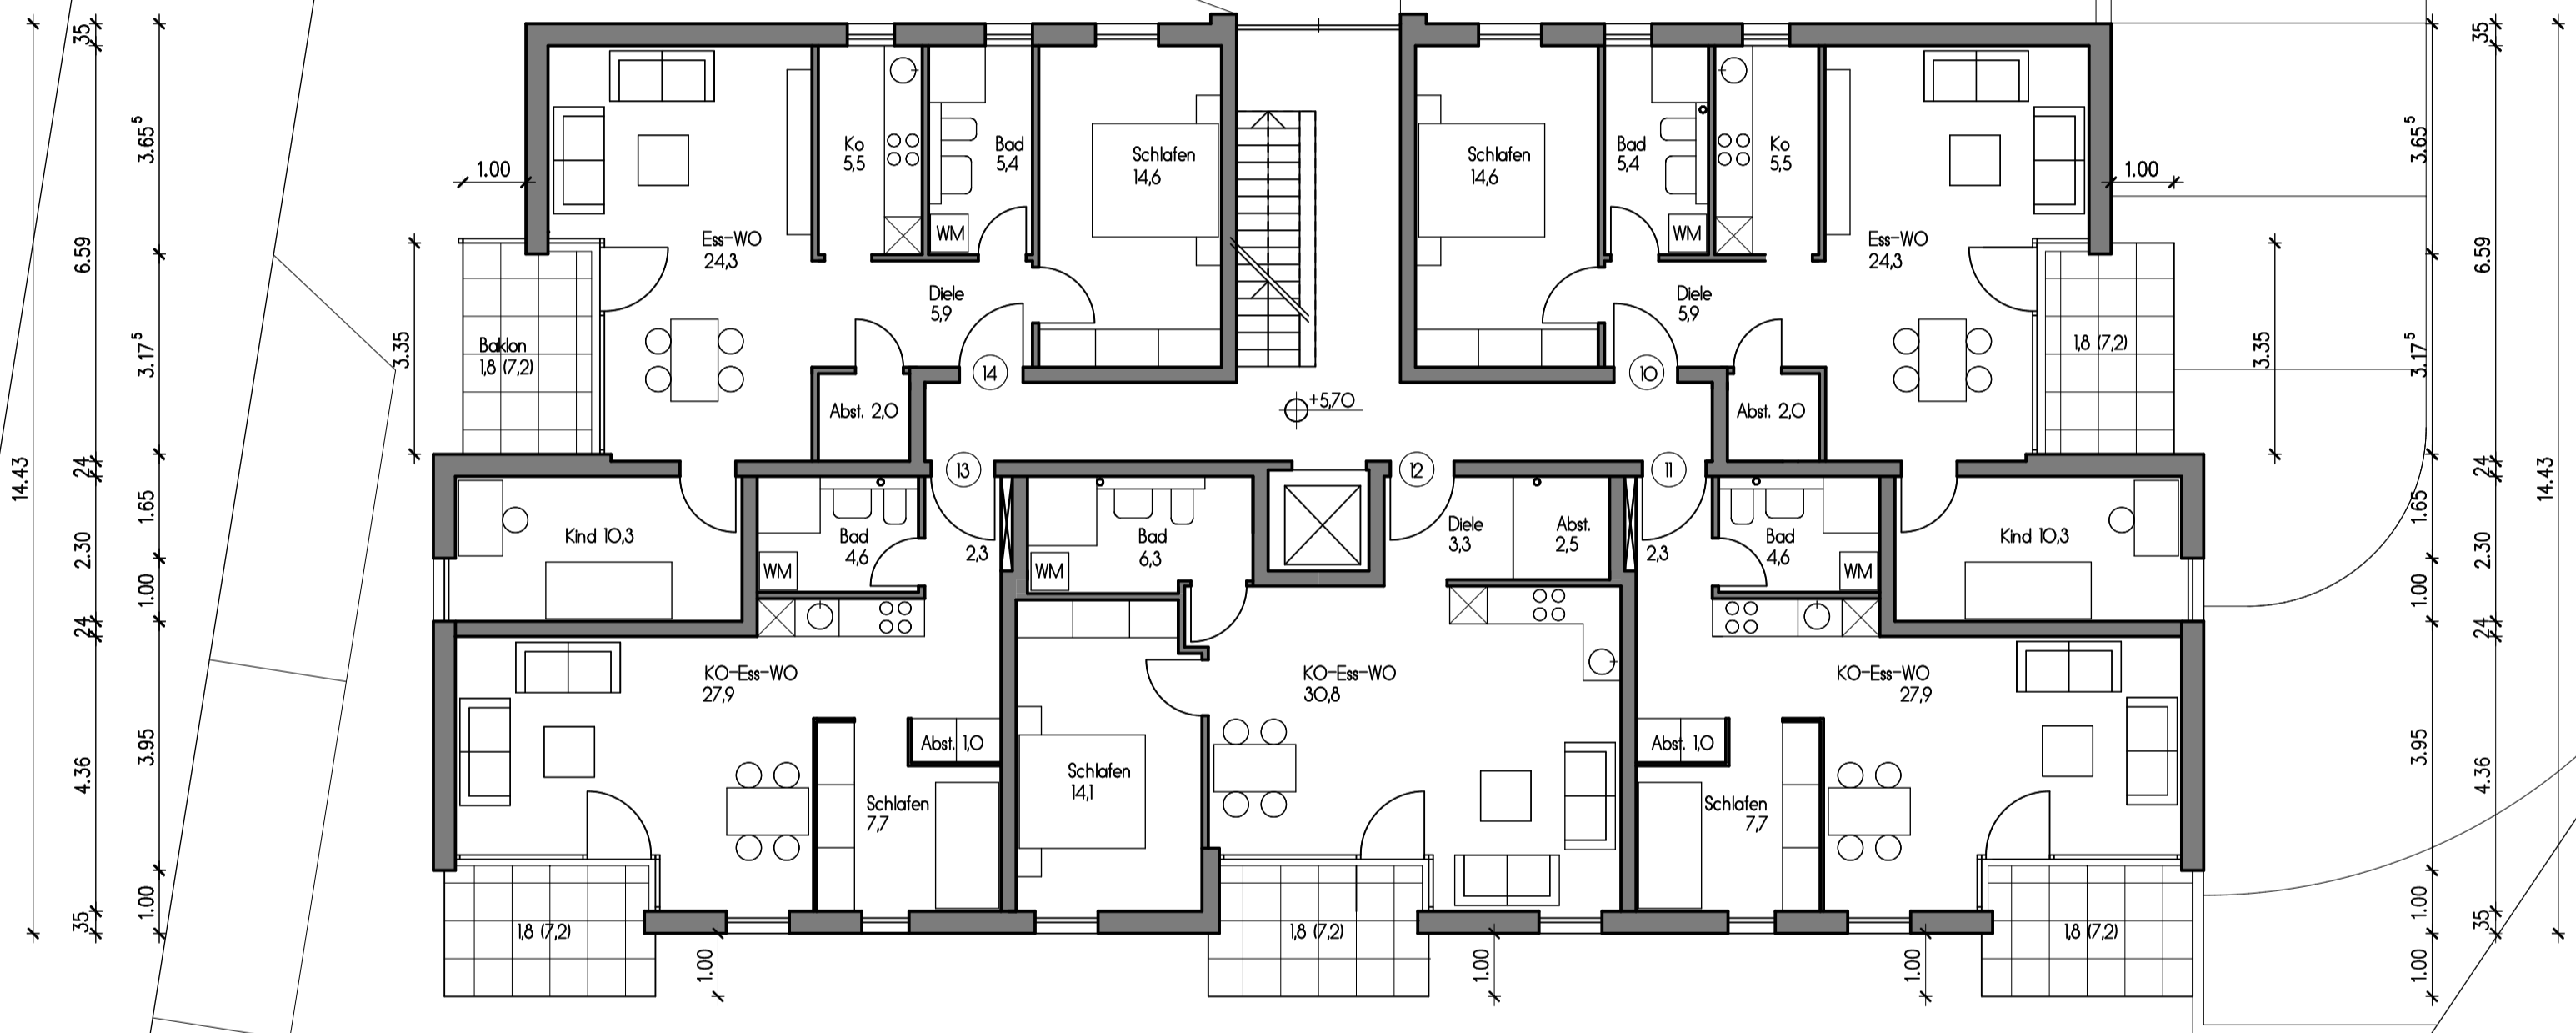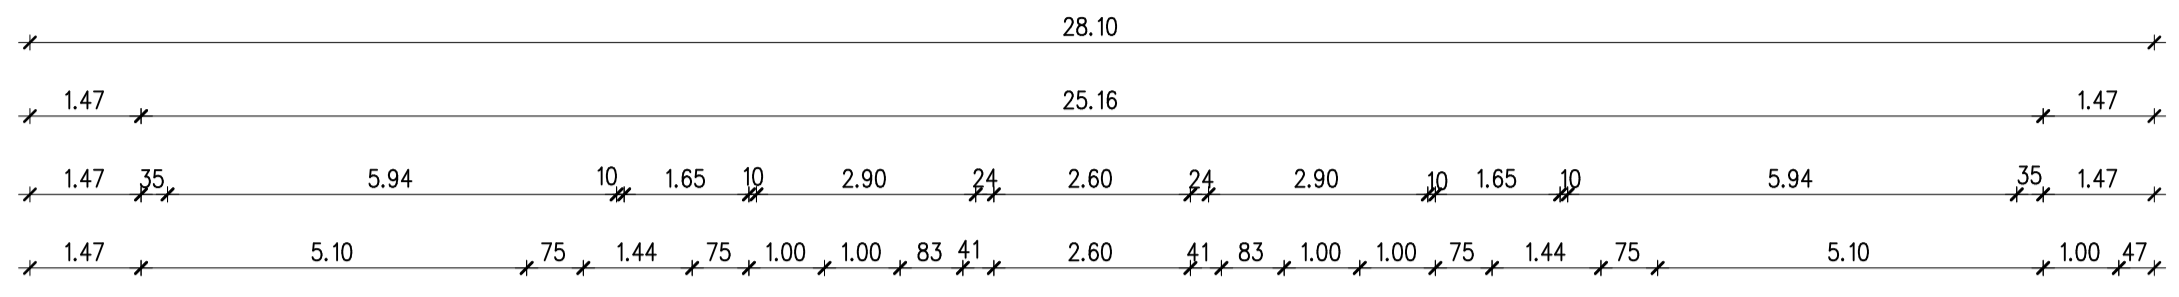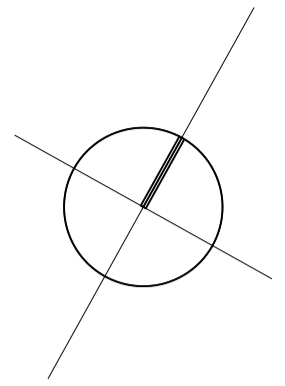


2.OG

PROJEKT  
 Soziales Wohnprojekt:  
 Neubau eines MFH mit 16 WE  
 Am Kaltenborn 8  
 61462 Königstein im Taunus

TITEL	MSTB.
1.+2.OBERGESCHOSS	1:100

BAUHERR  
 Marion u. Gerhard Heidacker  
 Im Griesböhl 9  
 65474 Bischofsheim

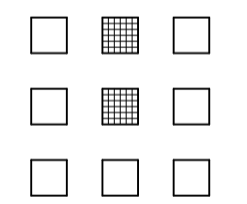








HEIDACKER  
 Architekten PartG mbB

Schulstrasse 10, 65474 Bischofsheim  
 Tel.: 06144/9664-0 Fax: 966440  
 E-Mail: info@heidacker.de  
 www.heidacker.de

GEZ.	DATUM	PLAN-NR.
Heid.	März 2021	BA 04

ÄNDERUNGEN

# Am Kaltenborn

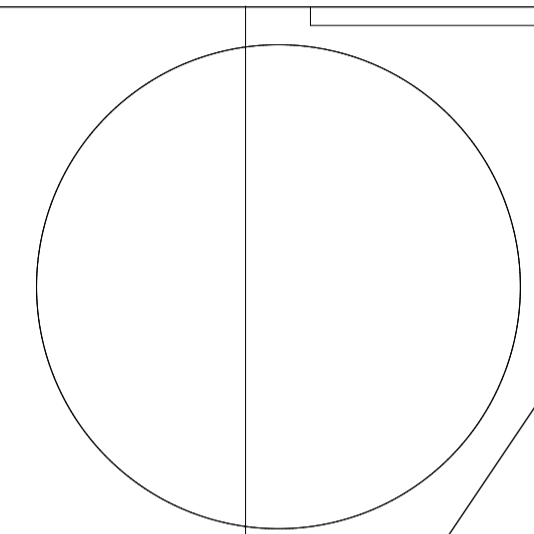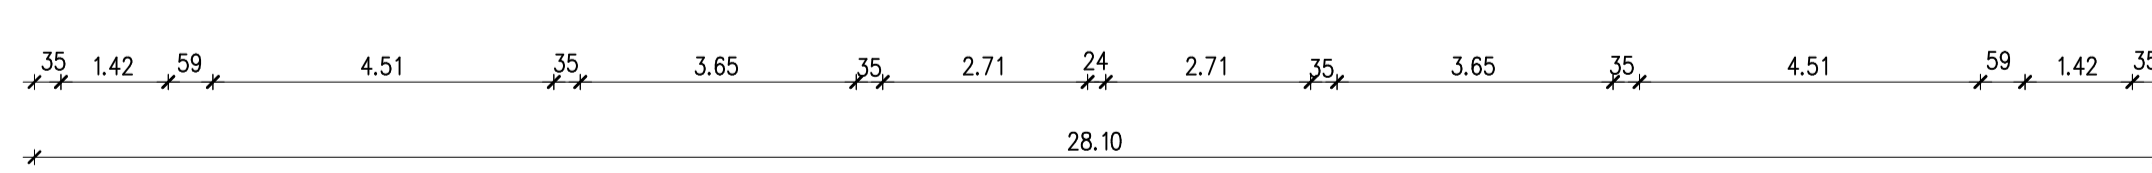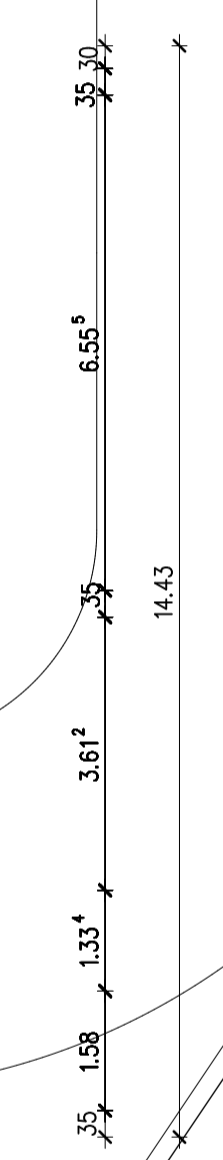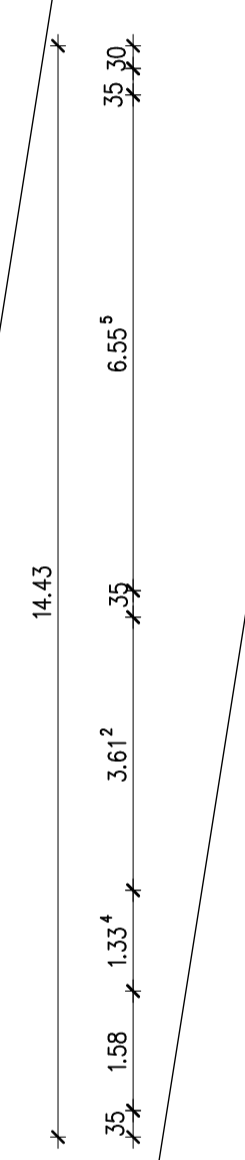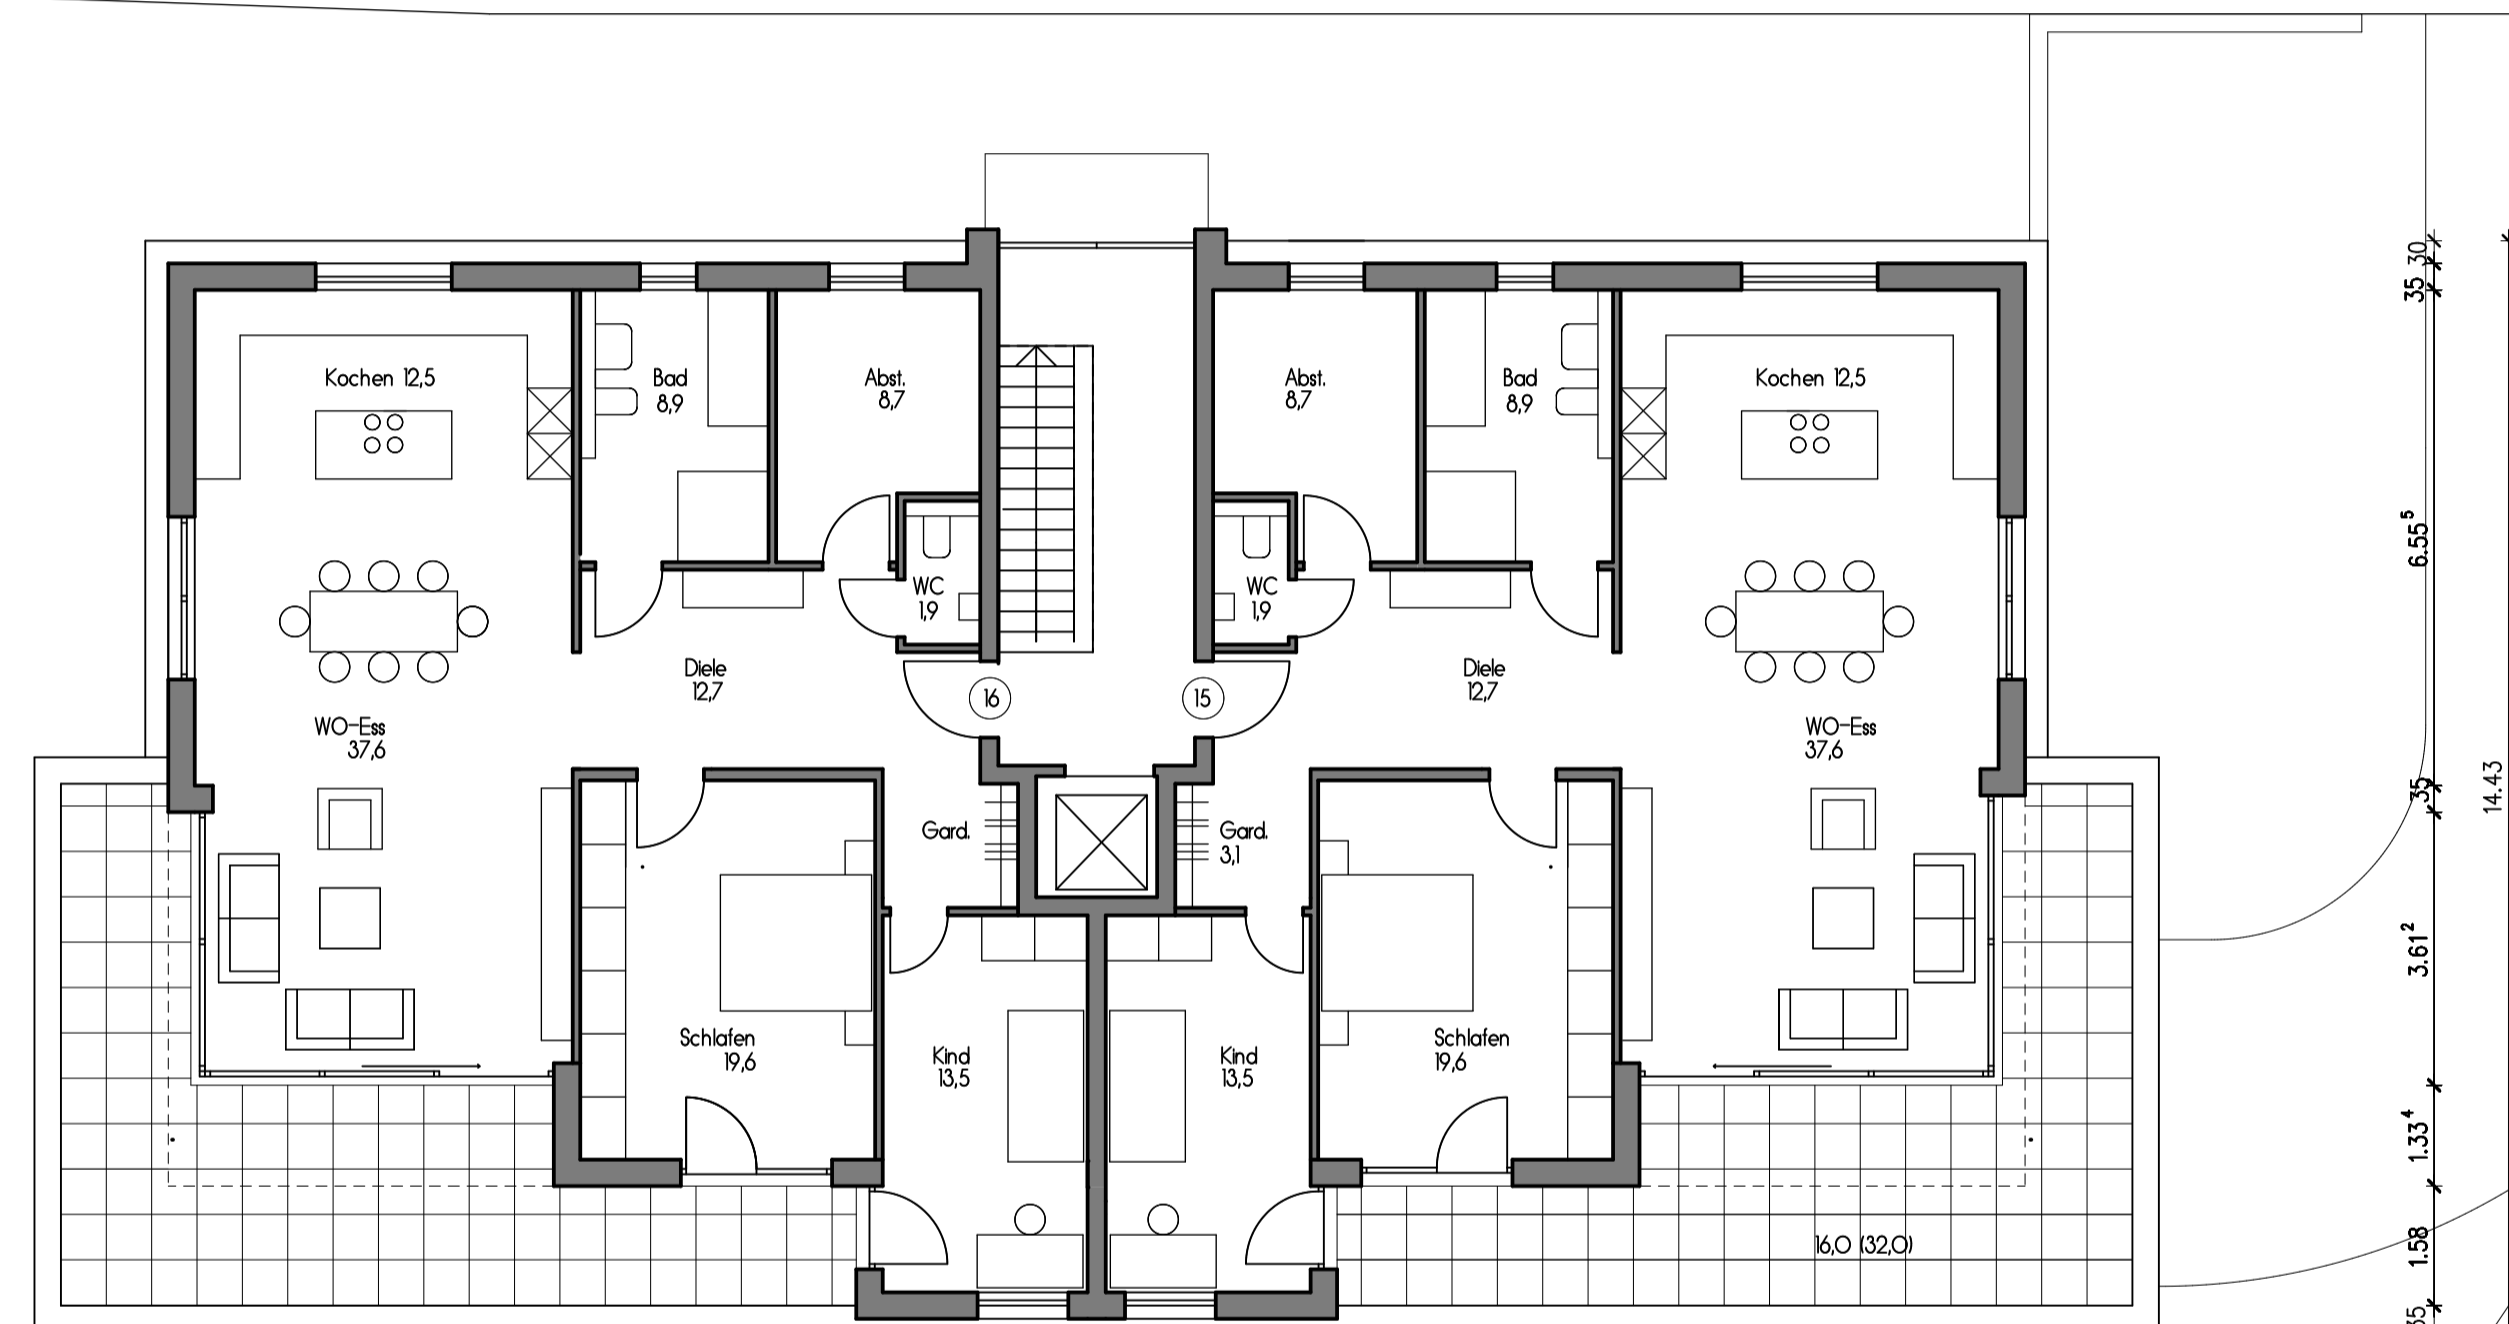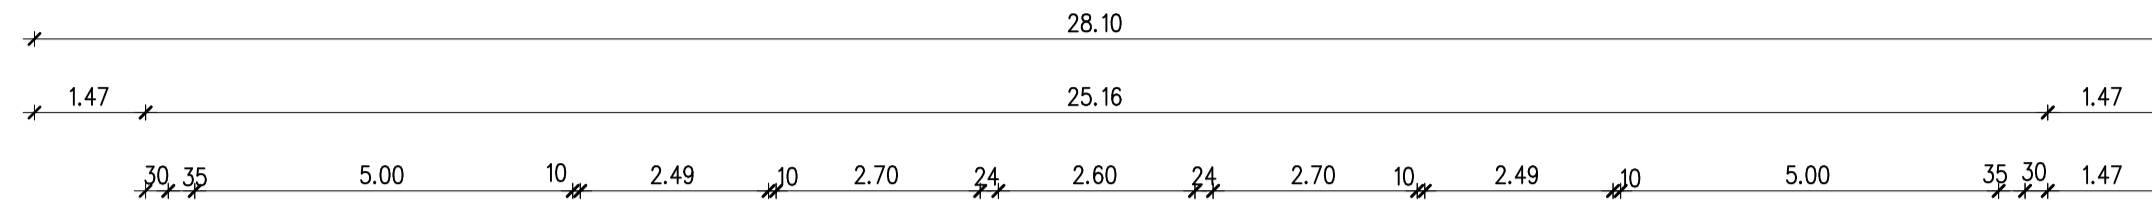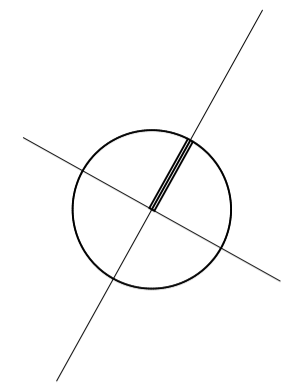


3.OG

PROJEKT  
 Soziales Wohnprojekt:  
 Neubau eines MFH mit 16 WE  
 Am Kaltenborn 8  
 61462 Königstein im Taunus

TITEL 3.OBERGESCHOSS	MSTB. 1:100
-------------------------	----------------

BAUHERR  
 Marion u. Gerhard Heidacker  
 Im Griesböhl 9  
 65474 Bischofsheim




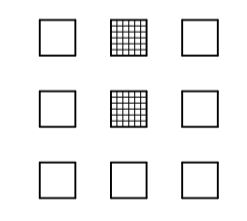


HEIDACKER  
 Architekten PartG mbB

Schulstrasse 10, 65474 Bischofsheim  
 Tel: 06144/9664-0 Fax: 966440  
 E-Mail: info@heidacker.de  
 www.heidacker.de

GEZ. Heid	DATUM März 2021	PLAN-NR. BA 05
--------------	--------------------	-------------------


ÄNDERUNGEN

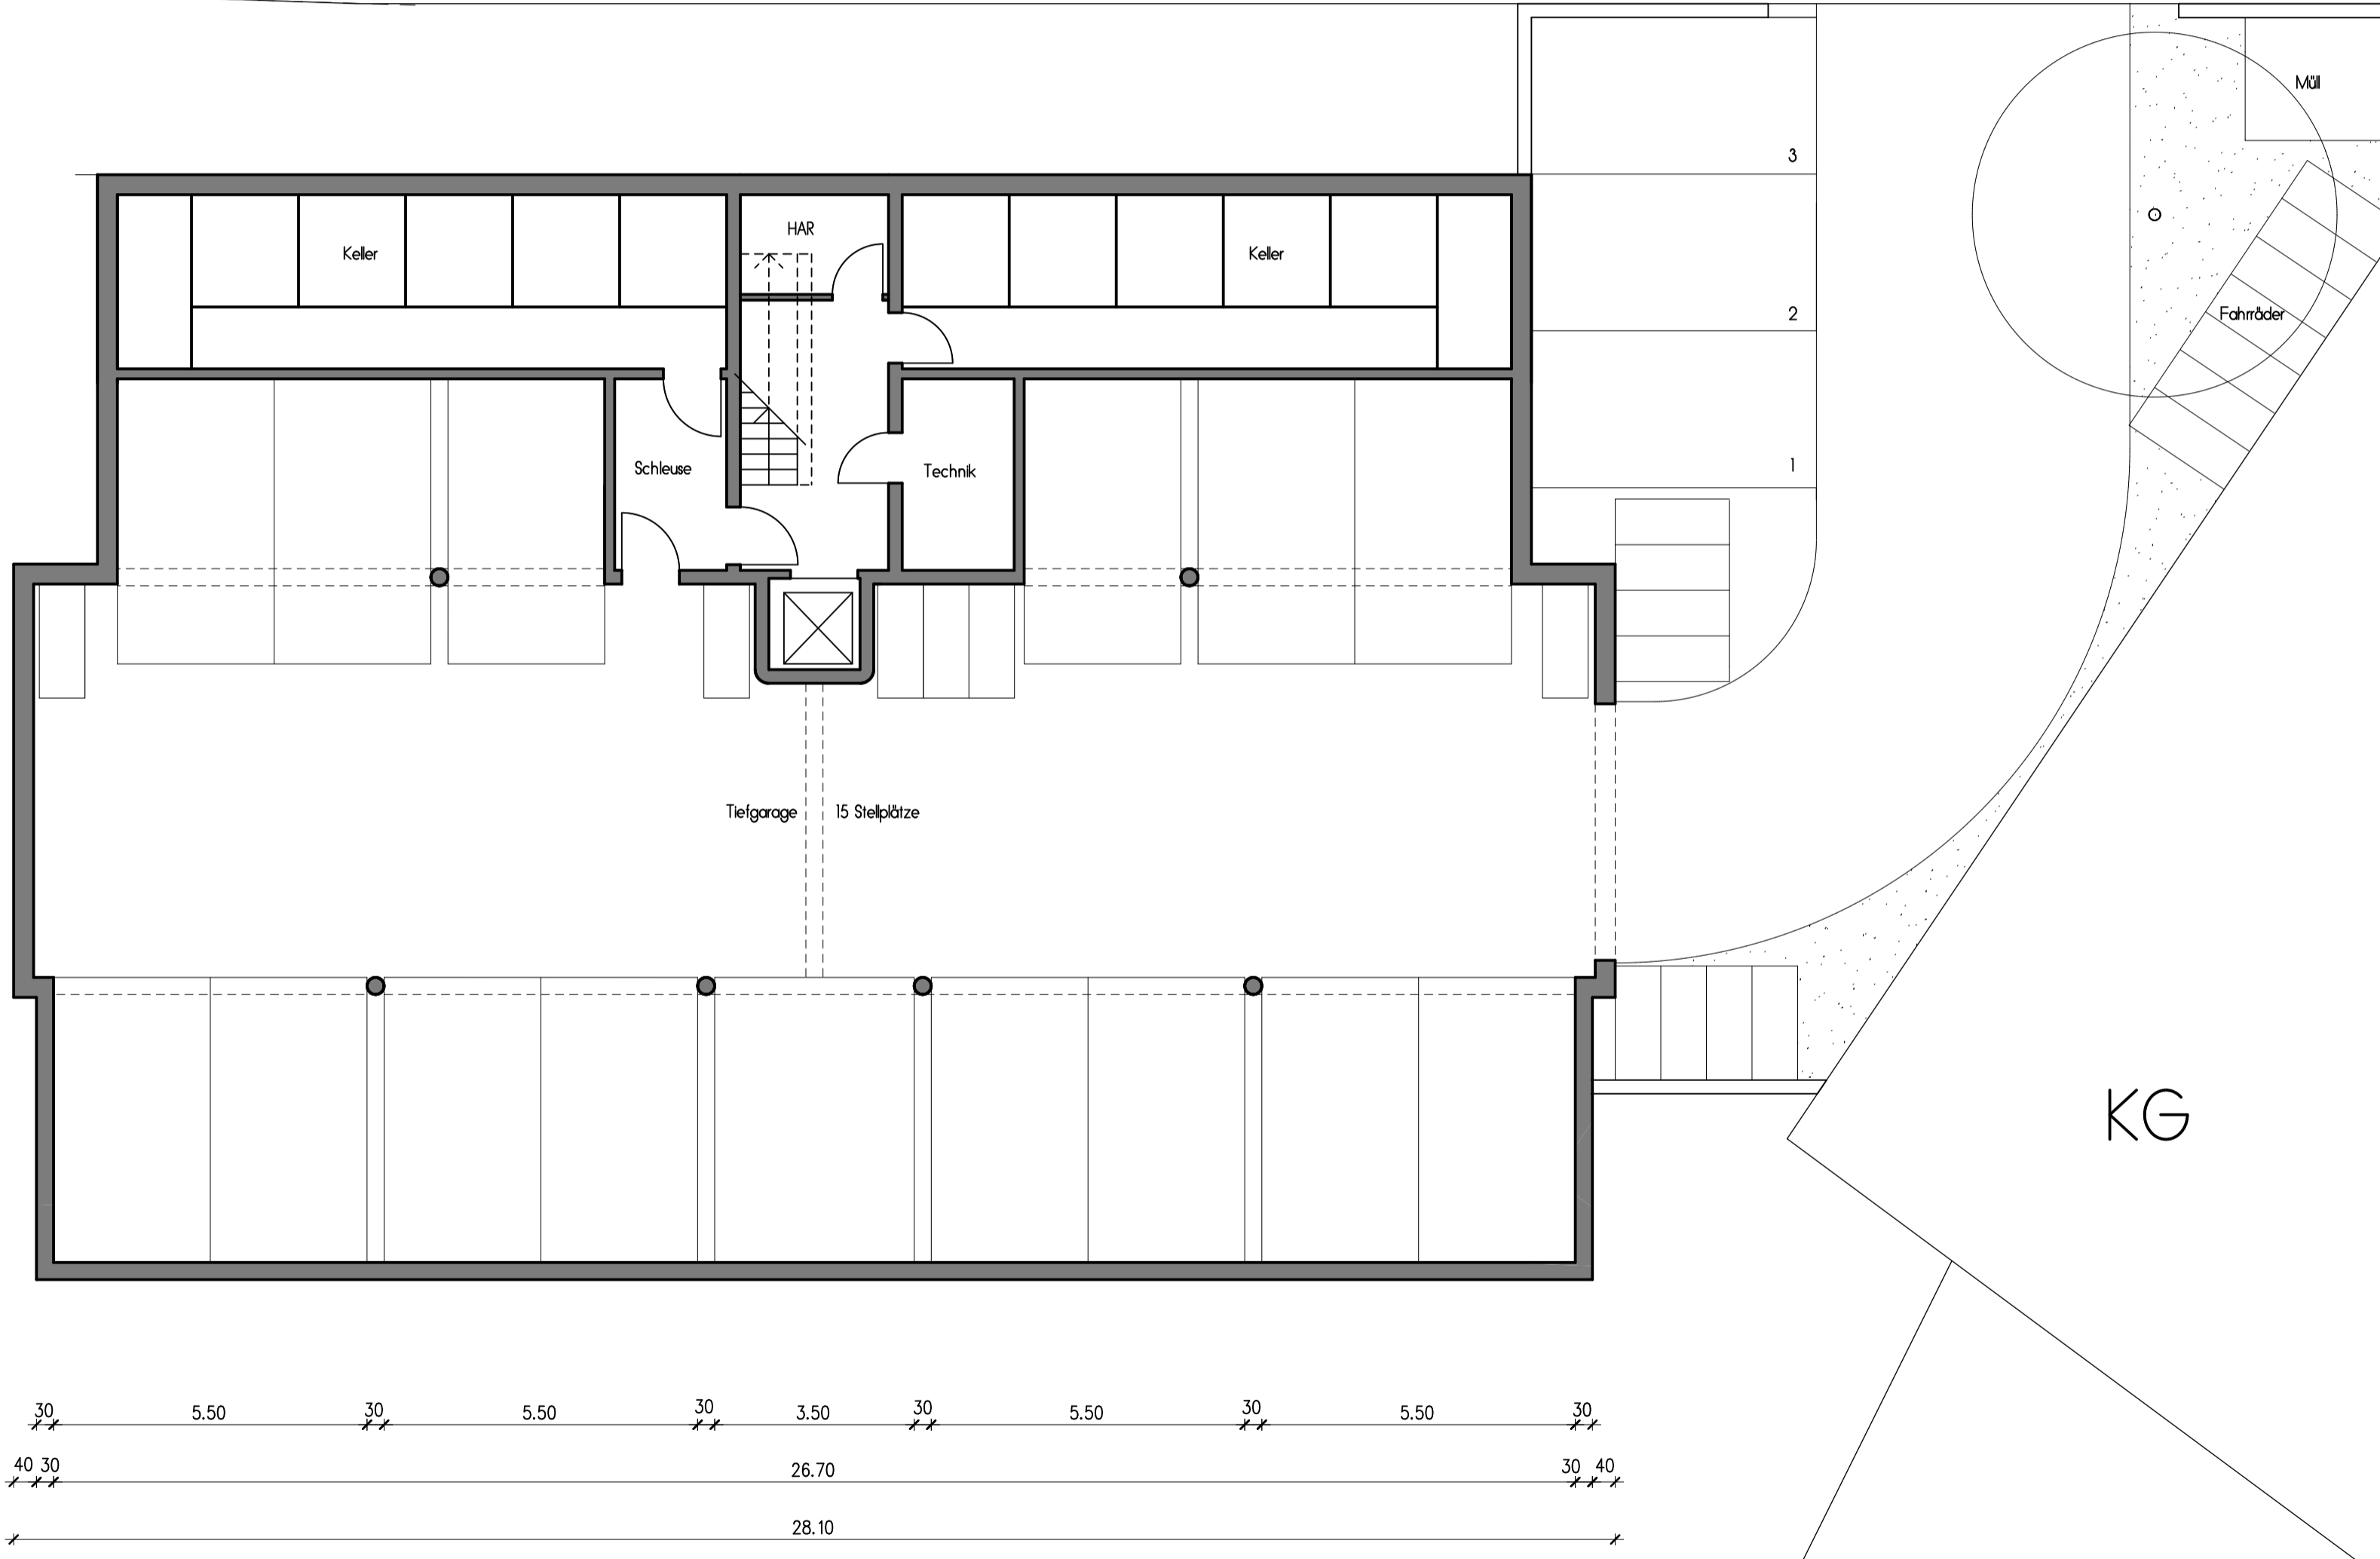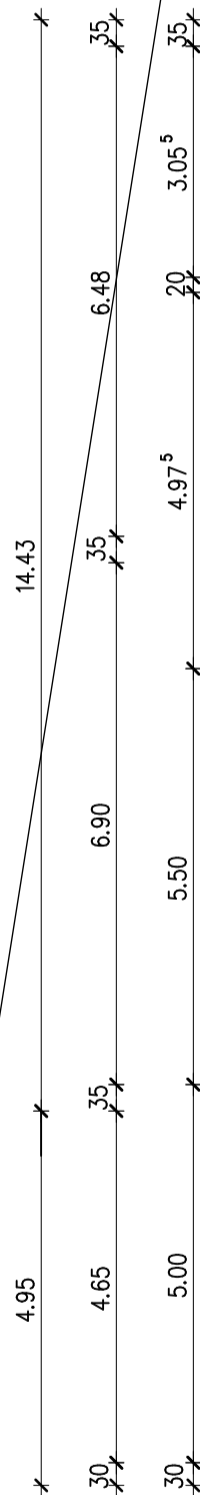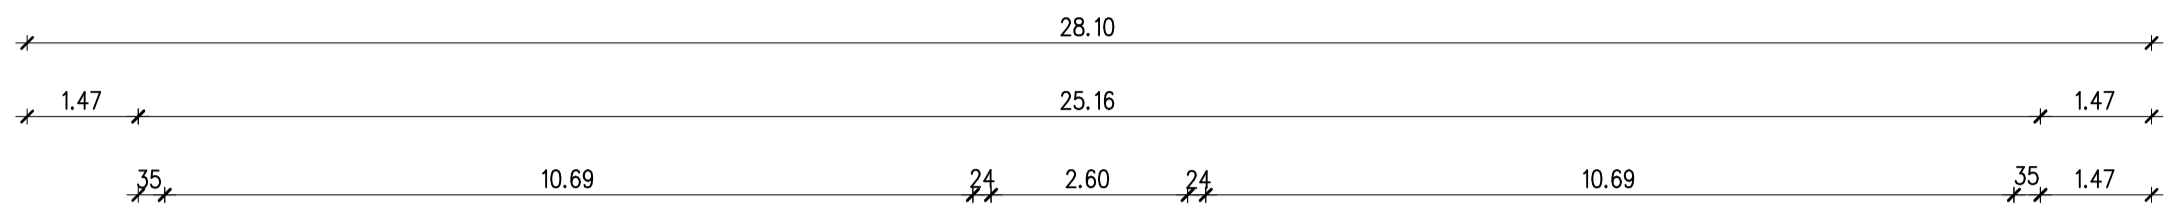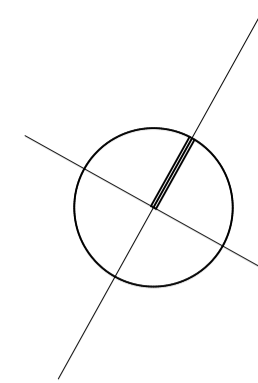

PROJEKT  
Soziales Wohnprojekt:  
Neubau eines MFH mit 16 WE  
Am Kaltenborn 8  
61462 Königstein im Taunus

TITEL KELLERGESCHOSS	MSTB. 1 : 100
-------------------------	------------------

BAUHERR  
Marion u. Gerhard Heidacker  
Im Griesböhl 9  
65474 Bischofsheim

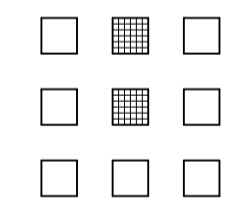


HEIDACKER  
Architekten PartG mbB

Schulstrasse 10, 65474 Bischofsheim  
Tel: 06144/9664-0 Fax: 966440  
E-Mail: info@heidacker.de  
www.heidacker.de

GEZ. Heid.	DATUM März 2021	PLAN-NR. BA 06
---------------	--------------------	-------------------

ÄNDERUNGEN

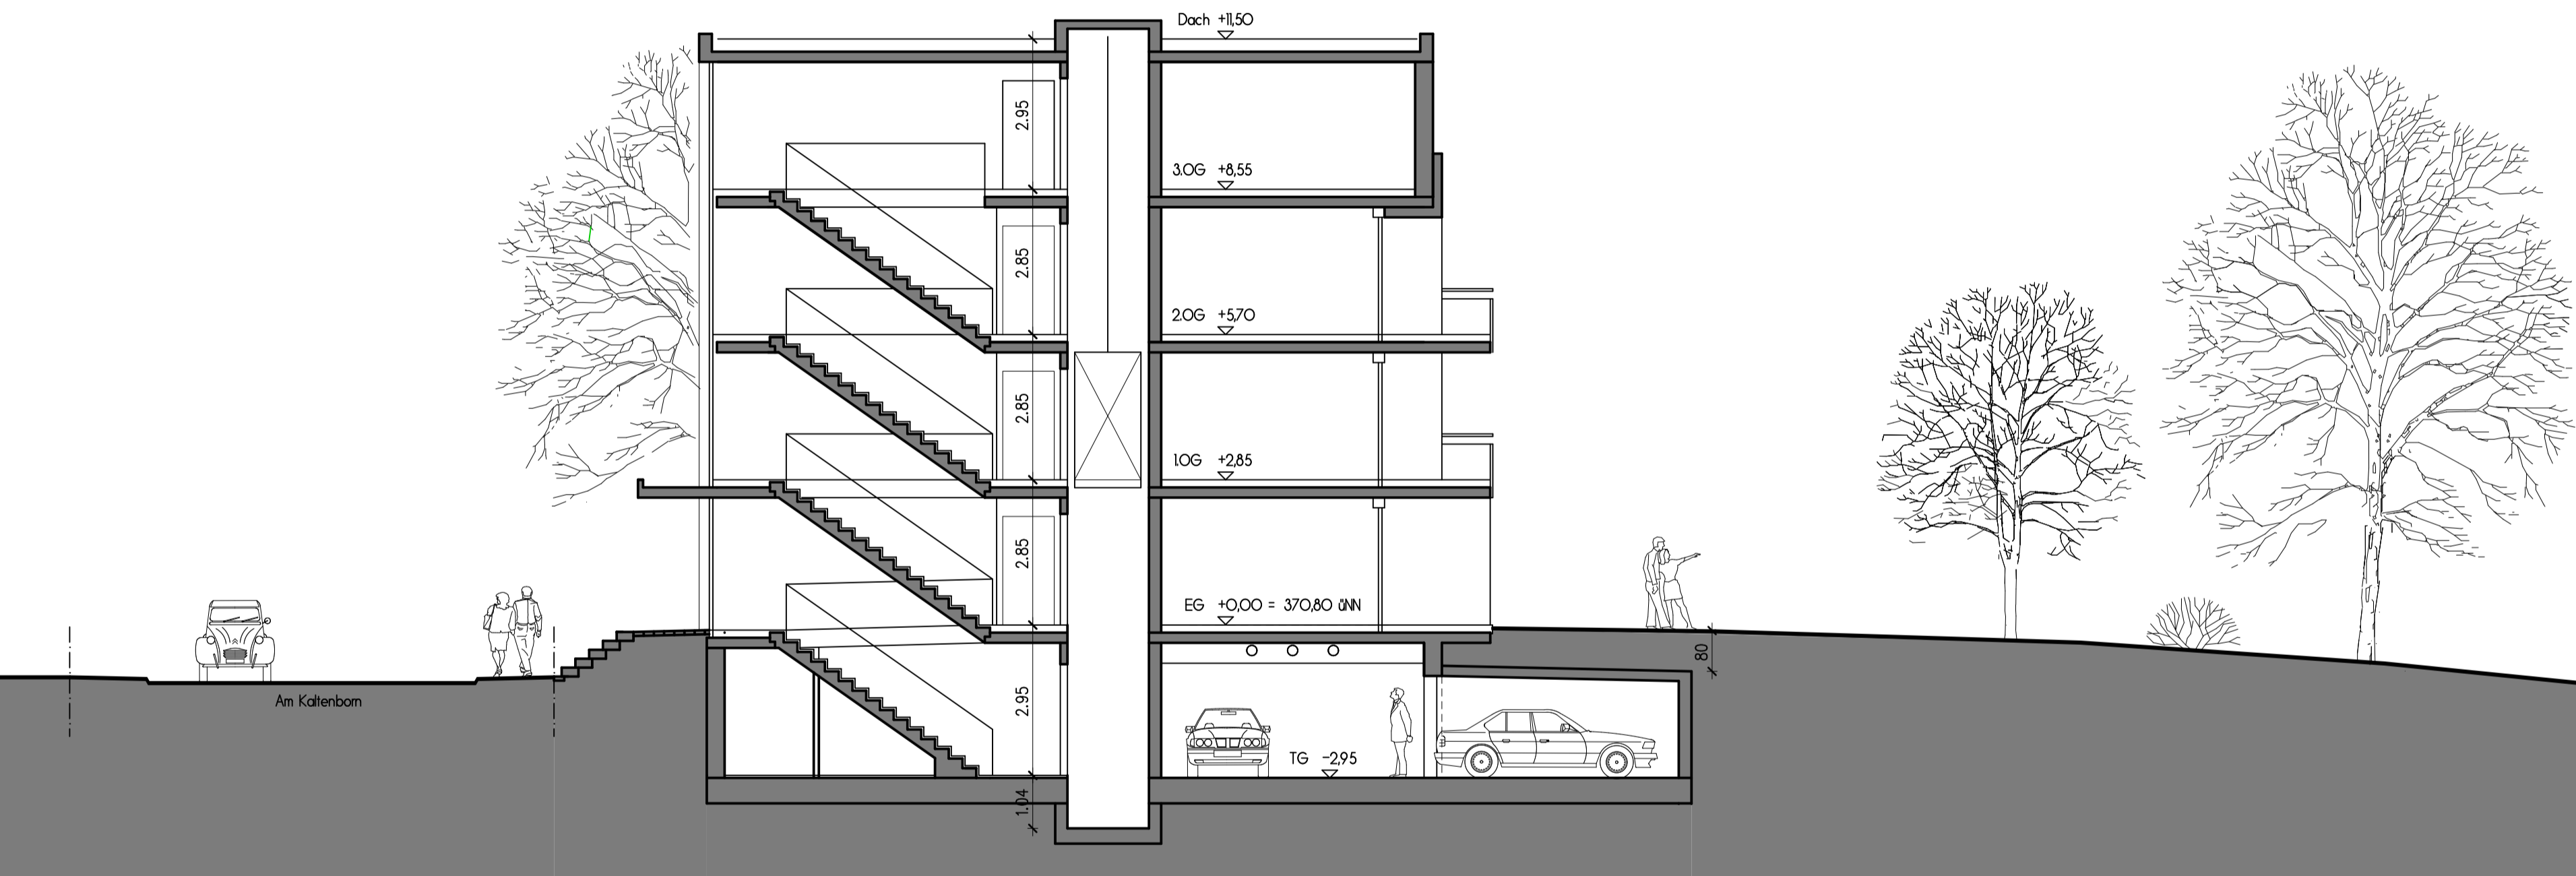


SCHNITT A - A

PROJEKT  
 Soziales Wohnprojekt:  
 Neubau eines MFH mit 16 WE  
 Am Kaltenborn 8  
 61462 Königstein im Taunus

TITEL SCHNITT A-A	MSTB. 1:100
----------------------	----------------

BAUHERR  
 Marion u. Gerhard Heidacker  
 Im Griesböhl 9  
 65474 Bischofsheim

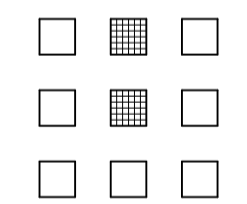

HEIDACKER  
 Architekten PartG mbB

Schulstrasse 10, 65474 Bischofsheim  
 Tel: 06144/9664-0 Fax: 966440  
 E-Mail: info@heidacker.de  
 www.heidacker.de

GEZ. Heid.	DATUM März 2021	PLAN-NR. BA 07
---------------	--------------------	-------------------

ÄNDERUNGEN



OSTANSICHT




SÜDANSICHT

PROJEKT  
 Soziales Wohnprojekt:  
 Neubau eines MFH mit 16 WE  
 Am Kaltenborn 8  
 61462 Königstein im Taunus

TITEL OSTANSICHT SÜDANSICHT	MSTB. 1:100
-----------------------------------	----------------

BAUHERR  
 Marion u. Gerhard Heidacker  
 Im Griesböhl 9  
 65474 Bischofsheim

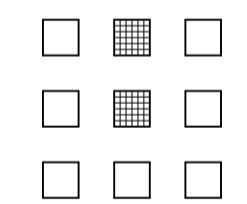

HEIDACKER  
 Architekten PartG mbB


Schulstrasse 10, 65474 Bischofsheim  
 Tel: 06144/9664-0 Fax: 966440  
 E-Mail: info@heidacker.de  
 www.heidacker.de

GEZ. Heid.	DATUM März 2021	PLAN-NR. BA 08
---------------	--------------------	-------------------

ÄNDERUNGEN



WESTANSICHT

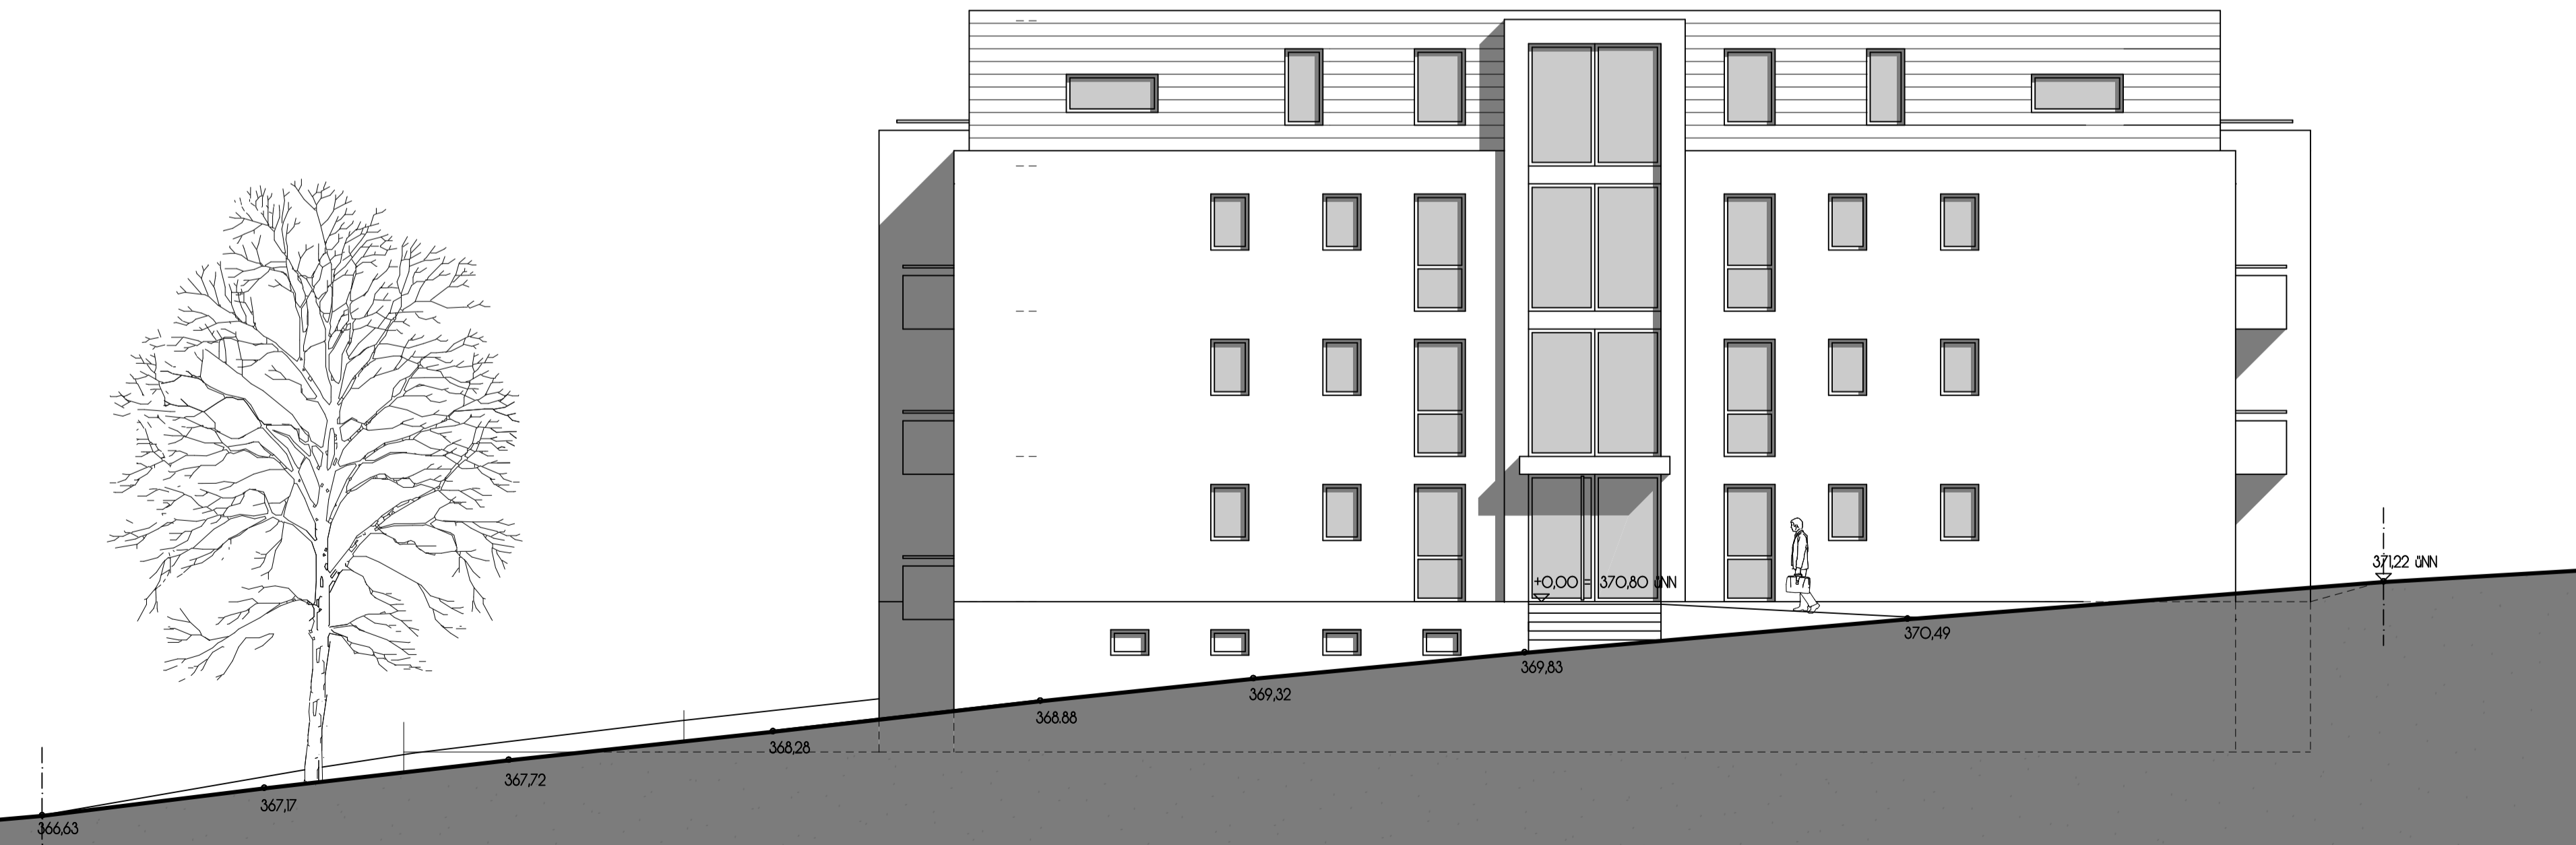


NORDANSICHT

PROJEKT  
 Soziales Wohnprojekt:  
 Neubau eines MFH mit 16 WE  
 Am Kaltenborn 8  
 61462 Königstein im Taunus

TITEL	MSTB.
WESTANSICHT NORDTANSICHT	1:100

BAUHERR  
 Marion u. Gerhard Heidacker  
 Im Griesböhl 9  
 65474 Bischofsheim

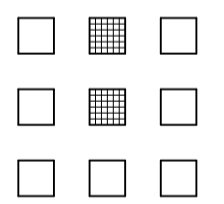

HEIDACKER  
 Architekten PartG mbB

Schulstrasse 10, 65474 Bischofsheim  
 Tel: 06144/9664-0 Fax: 966440  
 E-Mail: info@heidacker.de  
 www.heidacker.de

GEZ.	DATUM	PLAN-NR.
Heid.	März 2021	BA 09

ÄNDERUNGEN