


# Geltungsbereich K 59.2 "Rombergweg/Parkstraße" 2. Änderung

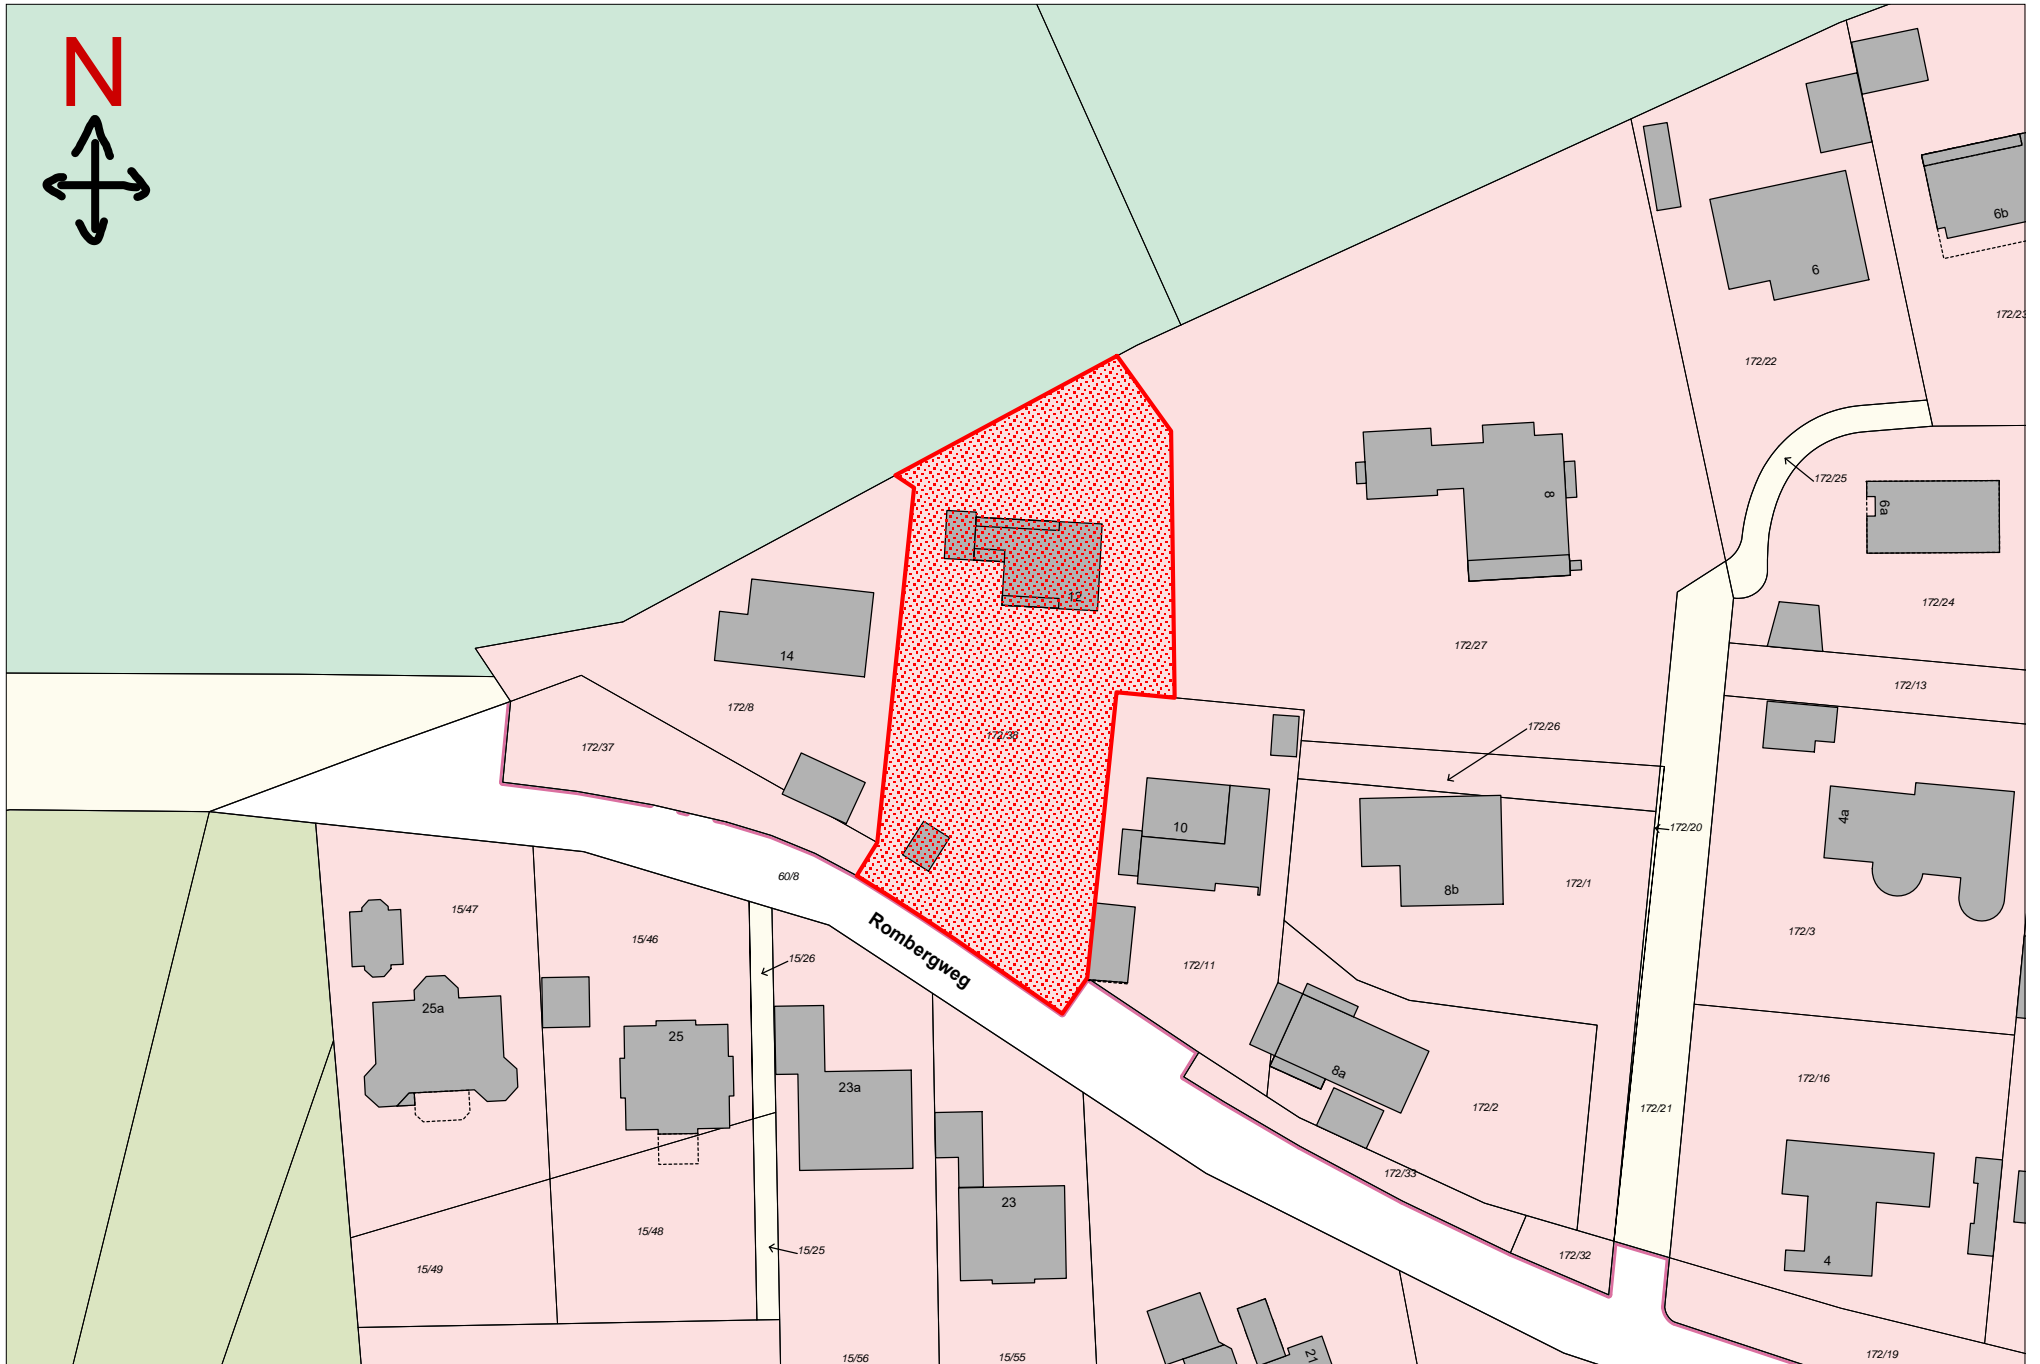

Breitsweg

1

1

5

1

V


62

17

19





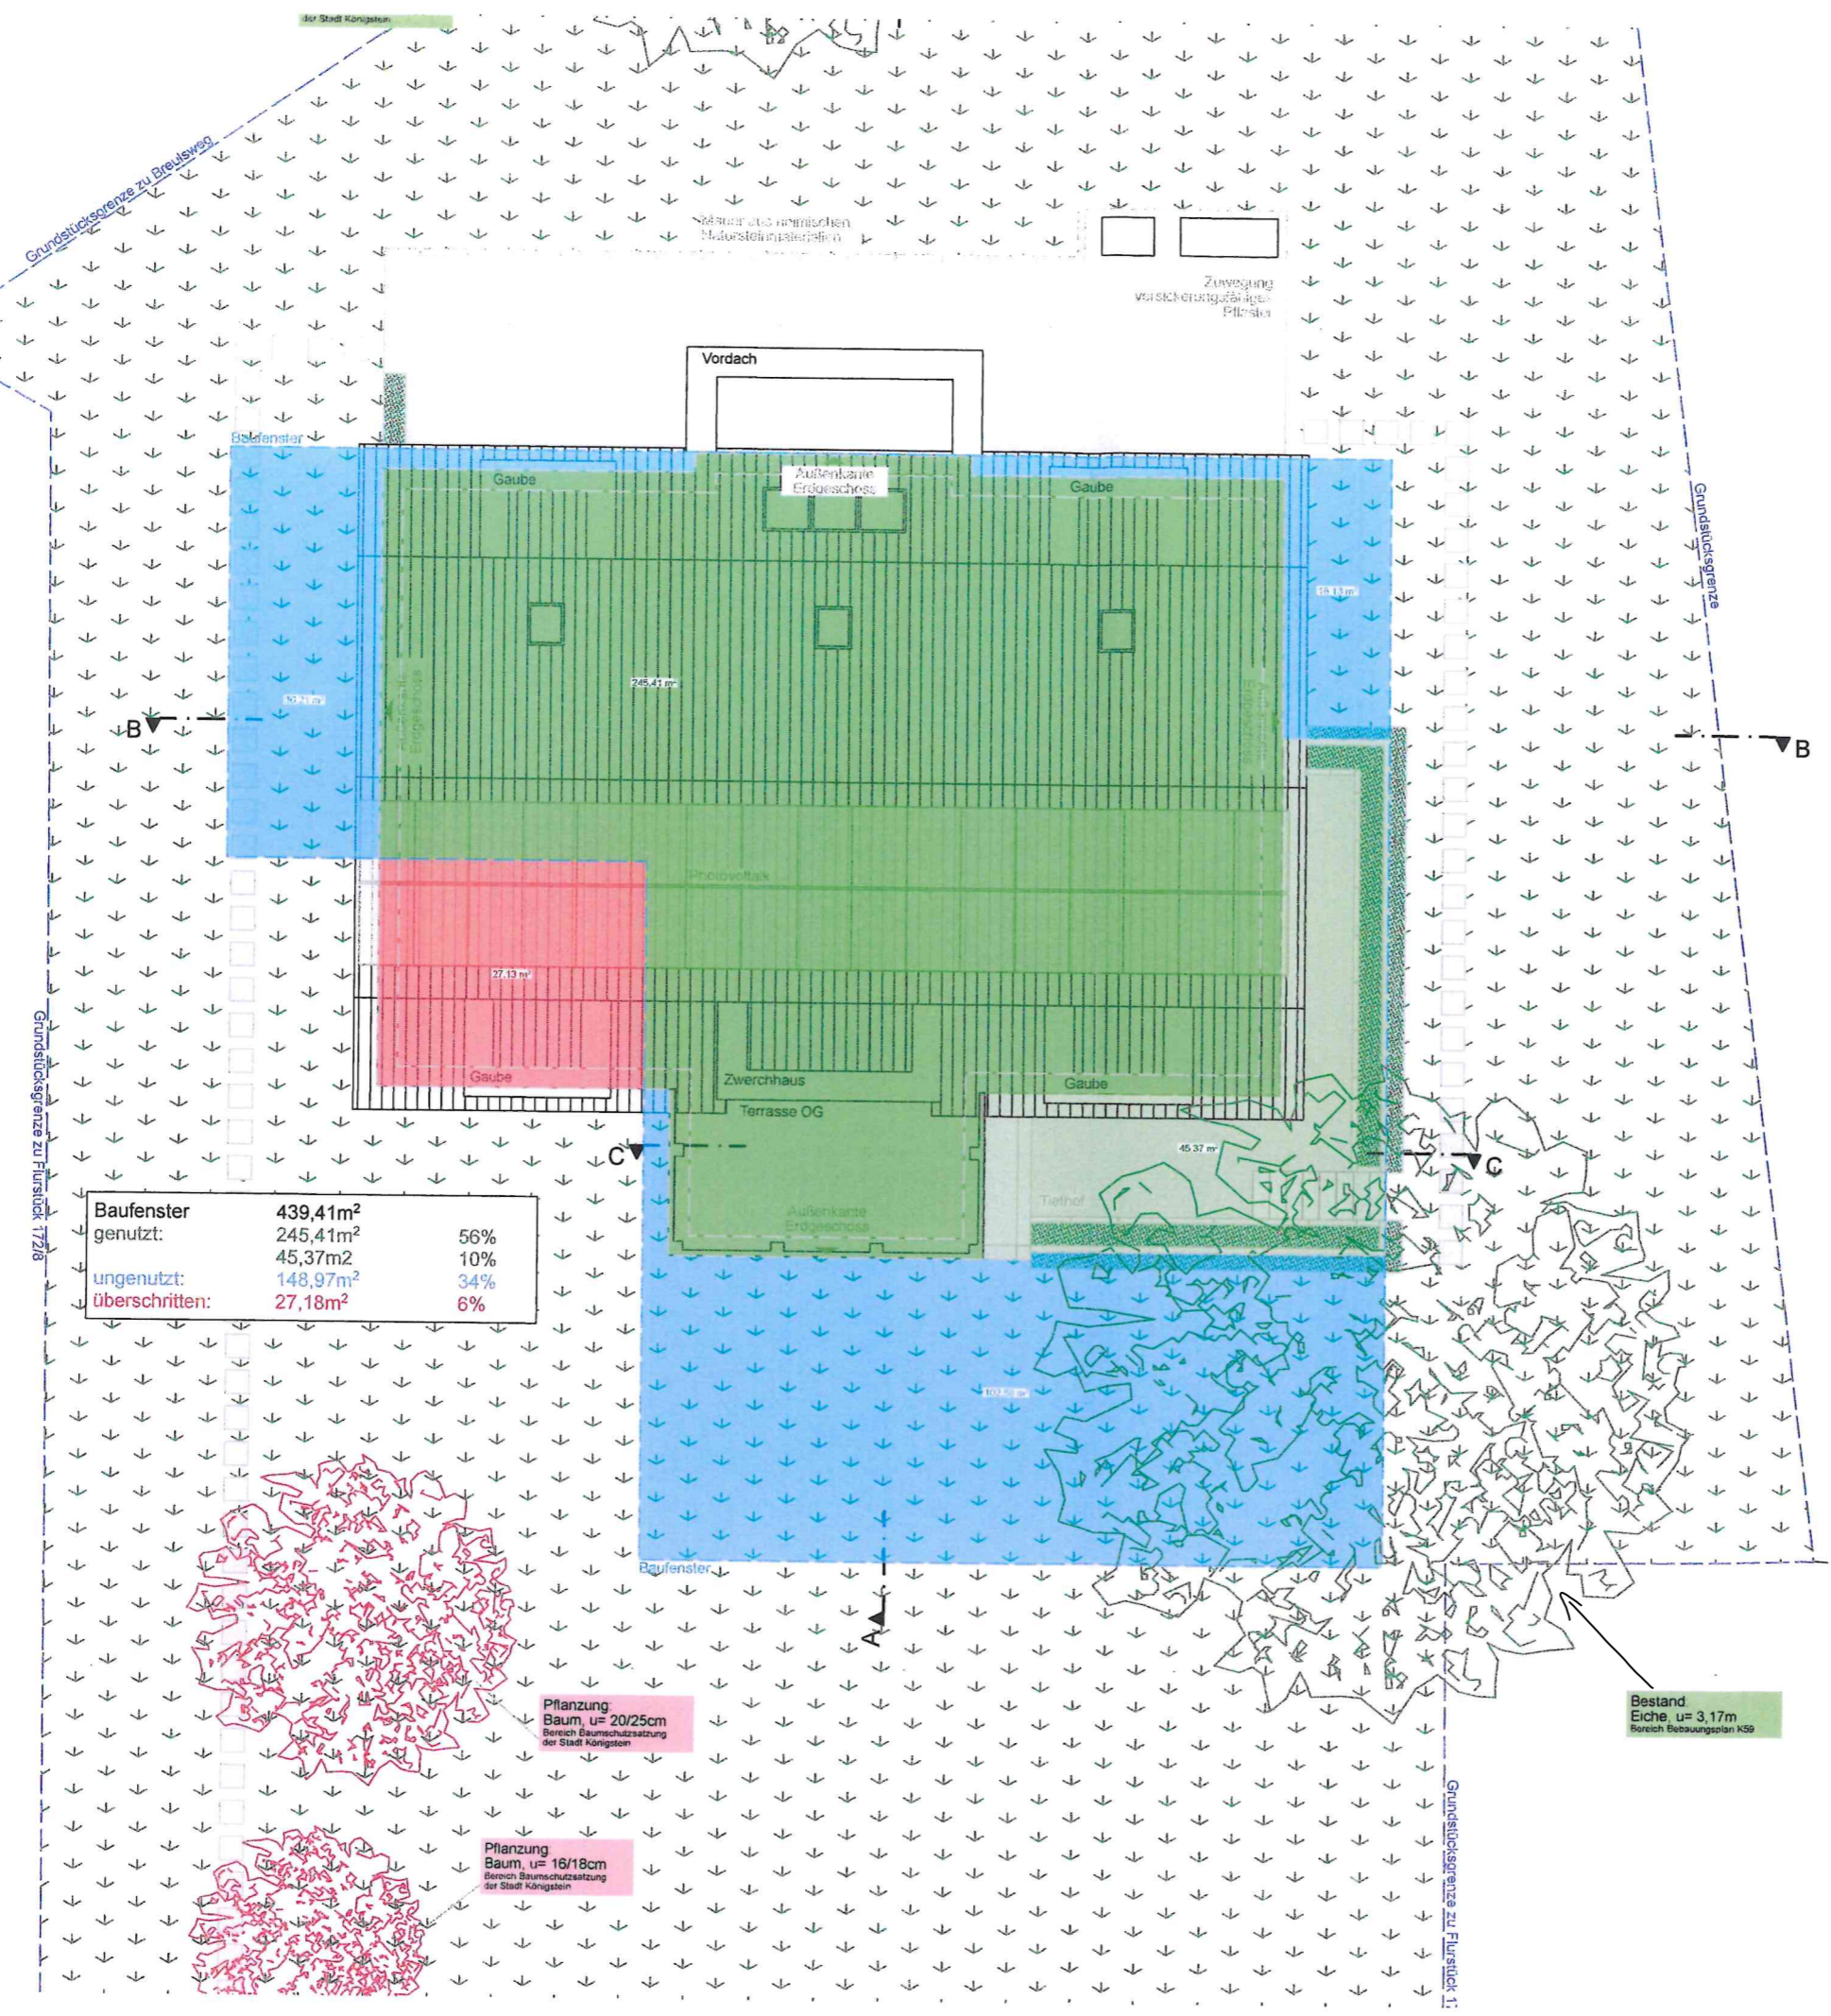

Baufenster	439,41m <sup>2</sup>	
genutzt:	245,41m <sup>2</sup>	56%
	45,37m <sup>2</sup>	10%
ungenutzt:	148,97m <sup>2</sup>	34%
überschritten:	27,18m <sup>2</sup>	6%

Pflanzung  
Baum, u= 20/25cm  
Bereich Baumschutzsatzung  
der Stadt Königstein

Pflanzung  
Baum, u= 16/18cm  
Bereich Baumschutzsatzung  
der Stadt Königstein

Bestand  
Eiche, u= 3,17m  
Bereich Bebauungsplan K59

Legende:

- Baufenster
- Gebäude innerhalb des Baufensters
- Gebäude außerhalb des Baufensters