





Ansicht Ost

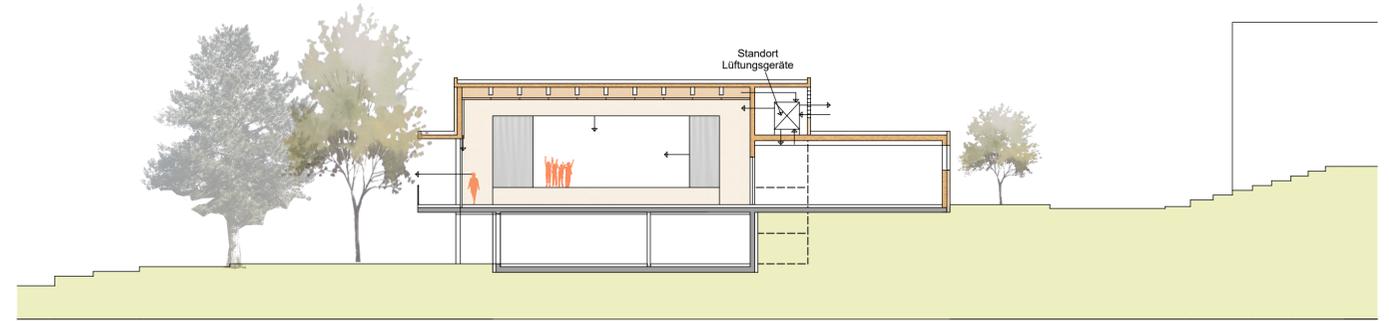

Schnitt A-A

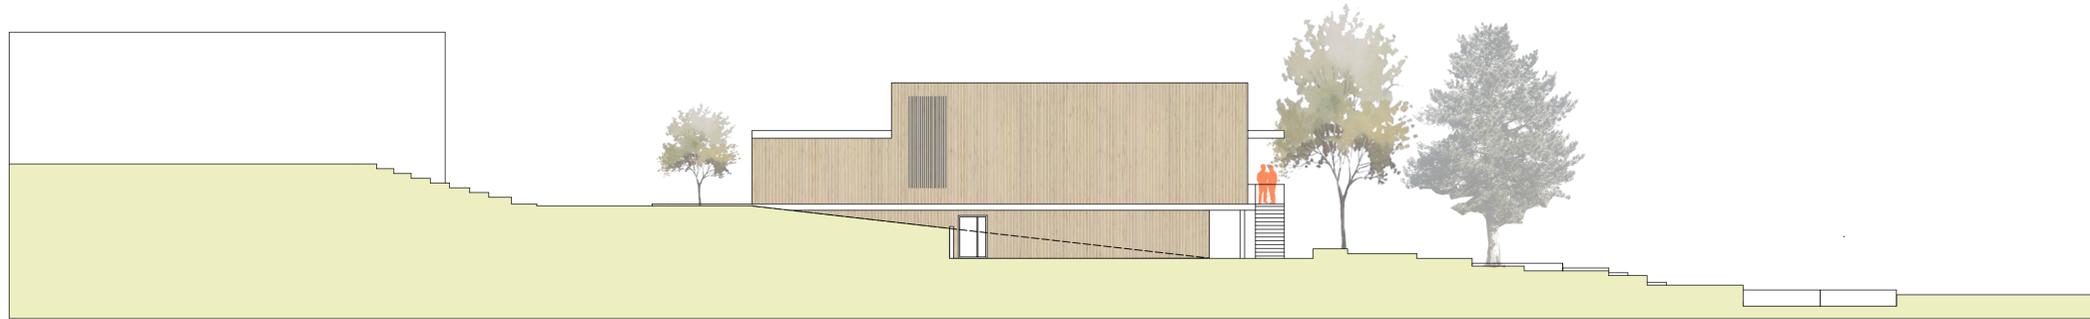

Ansicht West



Ansicht Süd



Ansicht Nord

Bürgerhaus Falkenstein Vergleich Sanierung/Neubau

0	12.09.2023		0
Index	Datum	Bearbeiter	Index-Notiz

Grundstück
 Gemarkung:
 Flurstück:
 0.00 = Höhe über Normal-Null: / . / m



BAUVORHABEN
 Bürgerhaus Falkenstein Vergleich Sanierung/Neubau
 61462 Königstein/Falkenstein
 Scharderhohlweg 1

BAUHERR
 Magistrat der Stadt Königstein
 Burgweg 5
 61462 Königstein
 Tel:
 Mail: _____
 Unterschrift Bauherr:

ARCHITEKTEN
 Kissler Effgen + Partner Architekten BDA
 Wilhelmstraße 1a
 65193 Wiesbaden
 Tel: 0611 52390-0
 Mail: info@kissler-effgen.de
 Unterschrift Architekt:

Planungsphase
 Vorentwurf
Planinhalt
 Ansichten Neubau / Schnitt A-A
 - ARC - LP02 - AN - - - - 1

Gez./Plotdatum	INDEX	BAUTEIL	PLANNUMMER	Maßstab:
09.10.2023	0	-	1	1:200

Projekt-Nummer-Bauherr	LPH	Darstellung	Geschoss
ARC	02	AN	-